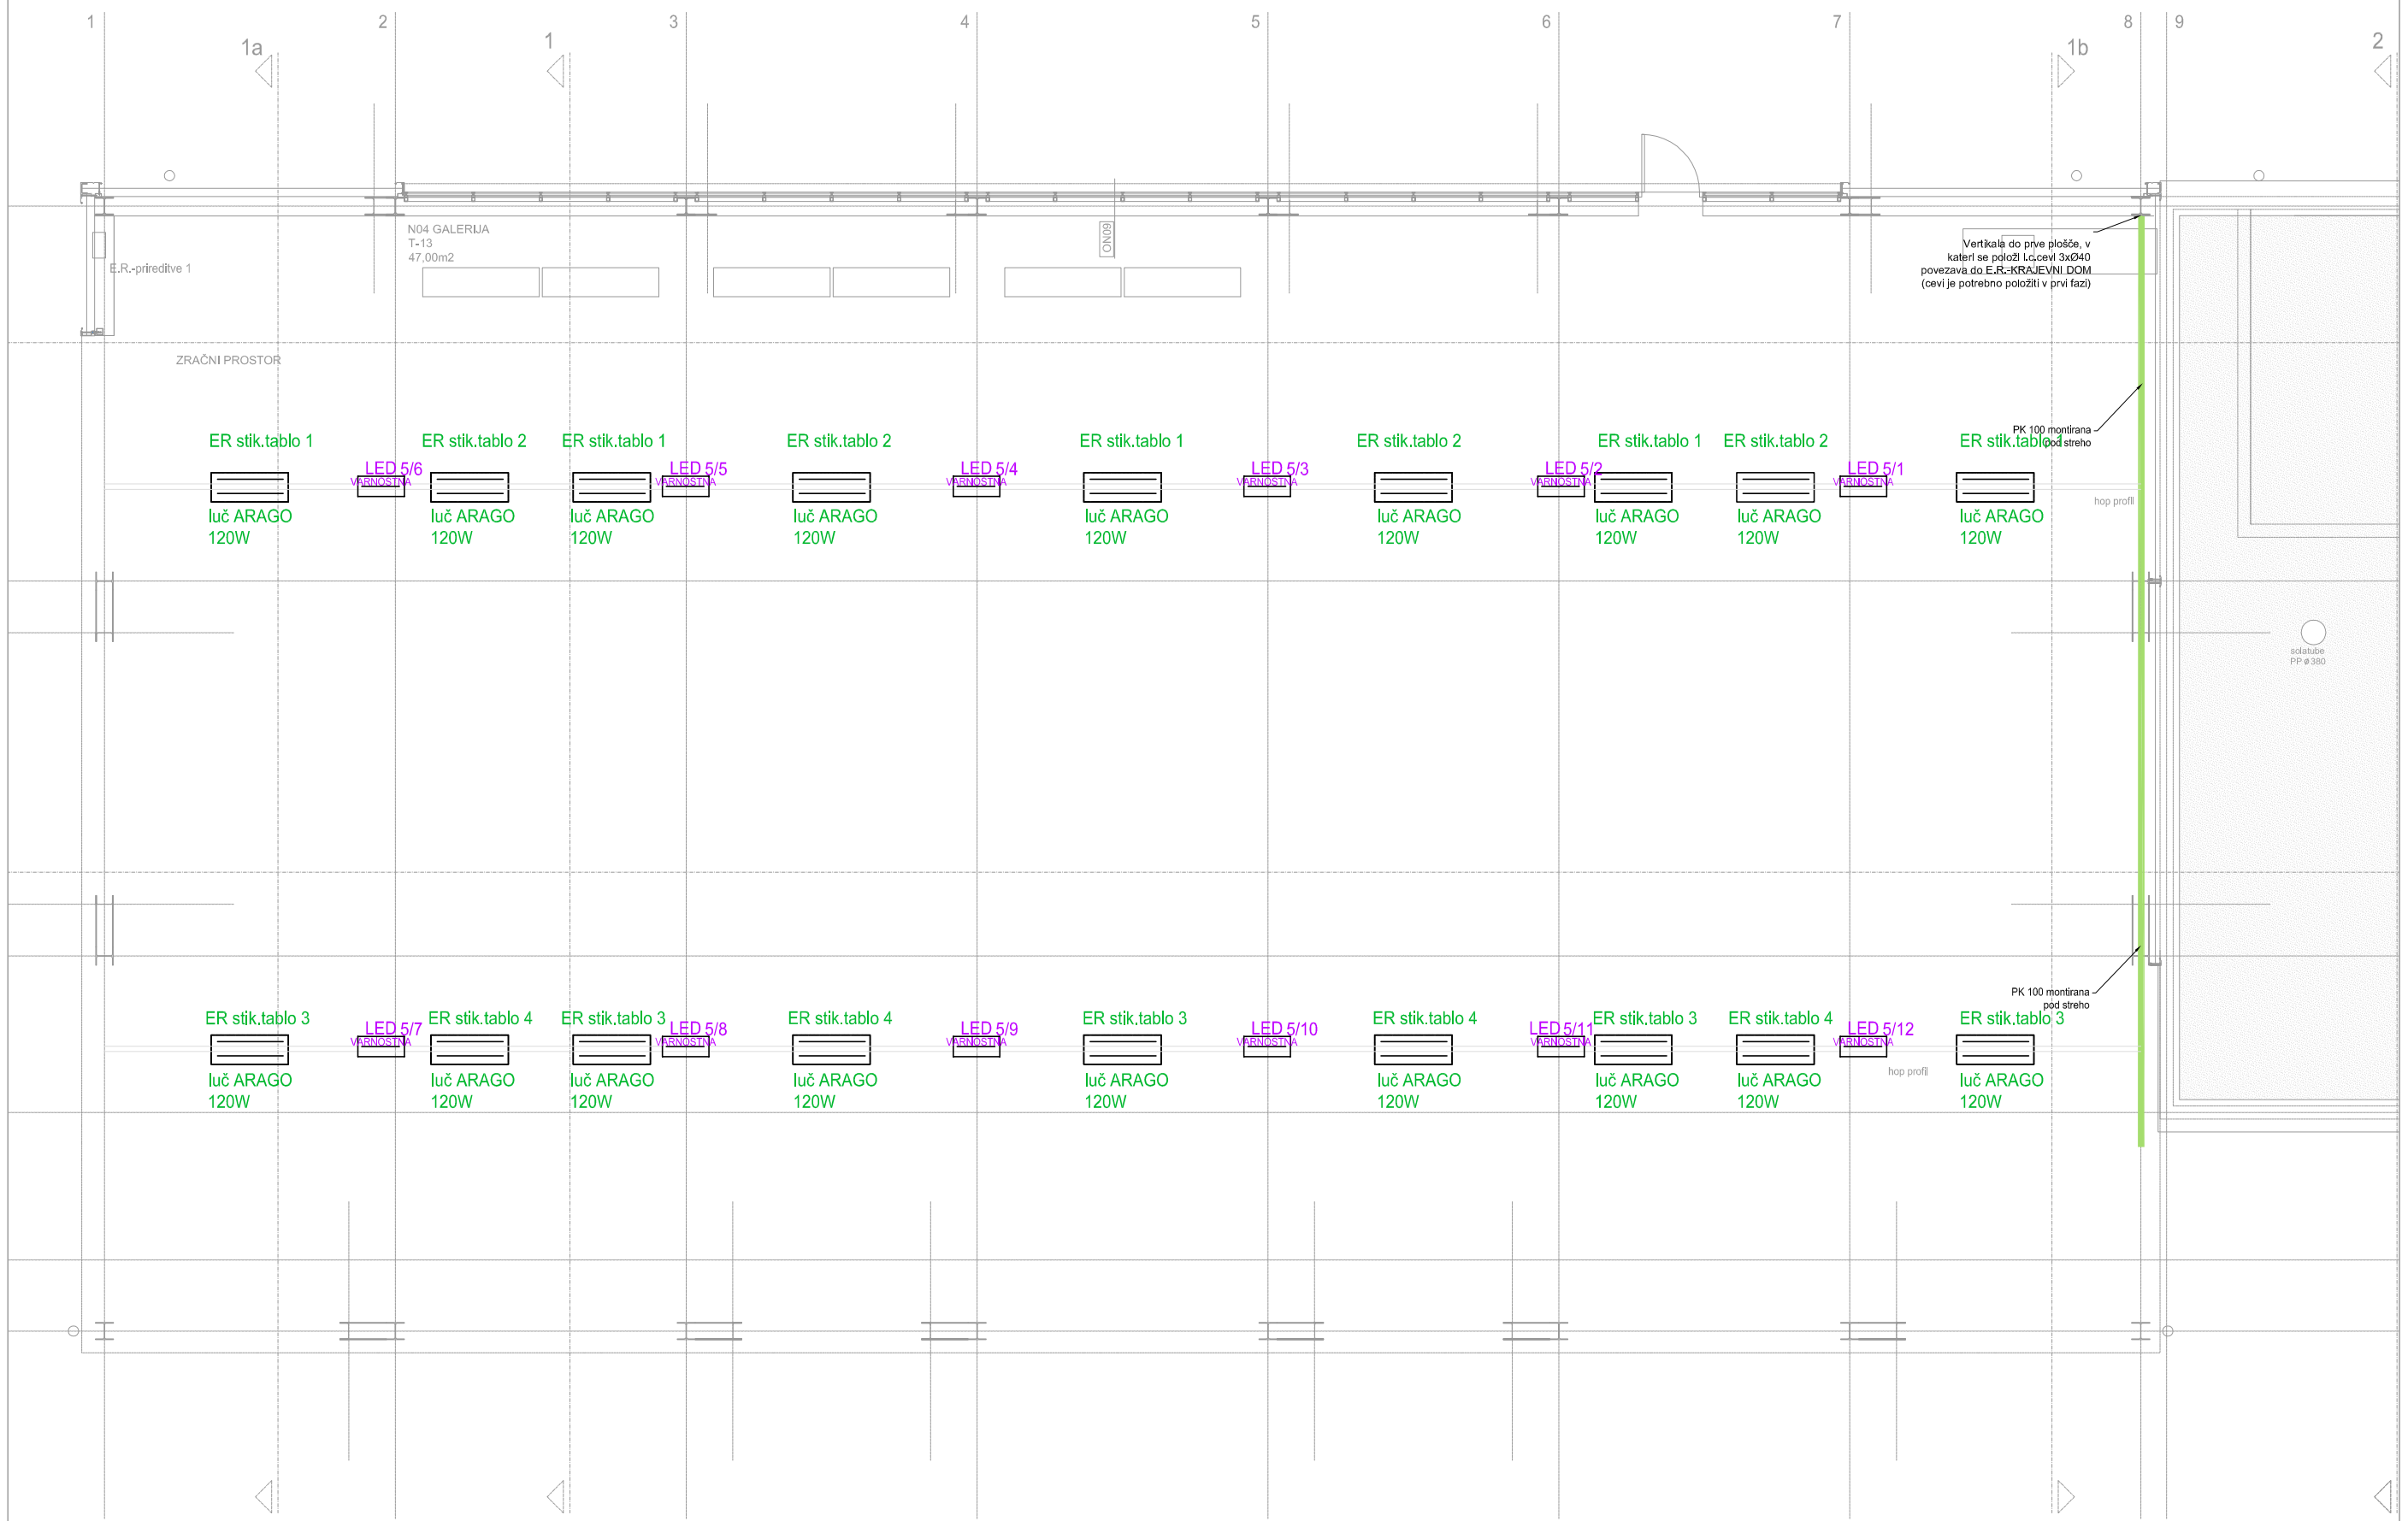

LEGENDA:

- notranja stropna svetilka za balinišče tip ARAGO LED
- svetilka LONA za v garderobe
- svetilka intra 5700 led
- svetilka varnostne razsvetljave
- priklop kopalniške omarice, ventilator,napa
- navadno stikalo s številko tokokroga in luči
- križno stikalo s številko tokokroga in luči
- izmenično stikalo s številko tokokroga in luči
- 380 stopinjski senzor za vklop svetilk
- kabelske police PK 200, PK 100, PK 50

NADSTROPJE: RAZSVETLJAVA

1:50

Elektro inzeniring d.o.o.

Prešernova 2a,
5270 AJDOVŠČINA
telefon: 05/ 36 63 677
fax: 05/ 36 80 028

Objekt:	UREDITEV VAŠKEGA JEDRA V KS CESTA
Investitor:	OBČINA AJDOVŠČINA CESTA 5.MAJA 6A, 5270 AJDOVŠČINA
Vrsta načrta:	4. NAČRT ELEKTRIČNIH INSTALACIJ IN ELEKTRIČNE OPREME
Vrsta projektna dokumentacije:	PZI - PROJEKT ZA IZVEDBO
Št. projekta:	
Št. načrta:	20/2017
Datum:	JULIJ 2017

Odgovorni vodja projekta:	MAJA AMBROŽIČ FUČKA u.d.i.a.	ZAPS 1397 A
Odgovorni projektant:	JOŽEF ŠTOKELJ el.teh.	E-9032
Obdelal:		
	Št. risbe:	2