


ER-KRAJEVNI DOM tkg:49 R_K-K 5x10 mm²

R=10.500W
f_i =0.6
R=6.300W
k=9,57A
cos f_i =0.90

Kot zaščitni ukrep pred posrednim dotikom, je uporabljena zaščita s samodejnim odklopom napojnja, v TN-S sistemu instalacije, z namestitvijo stika na diferenčni tok-FID

ER-prired.2

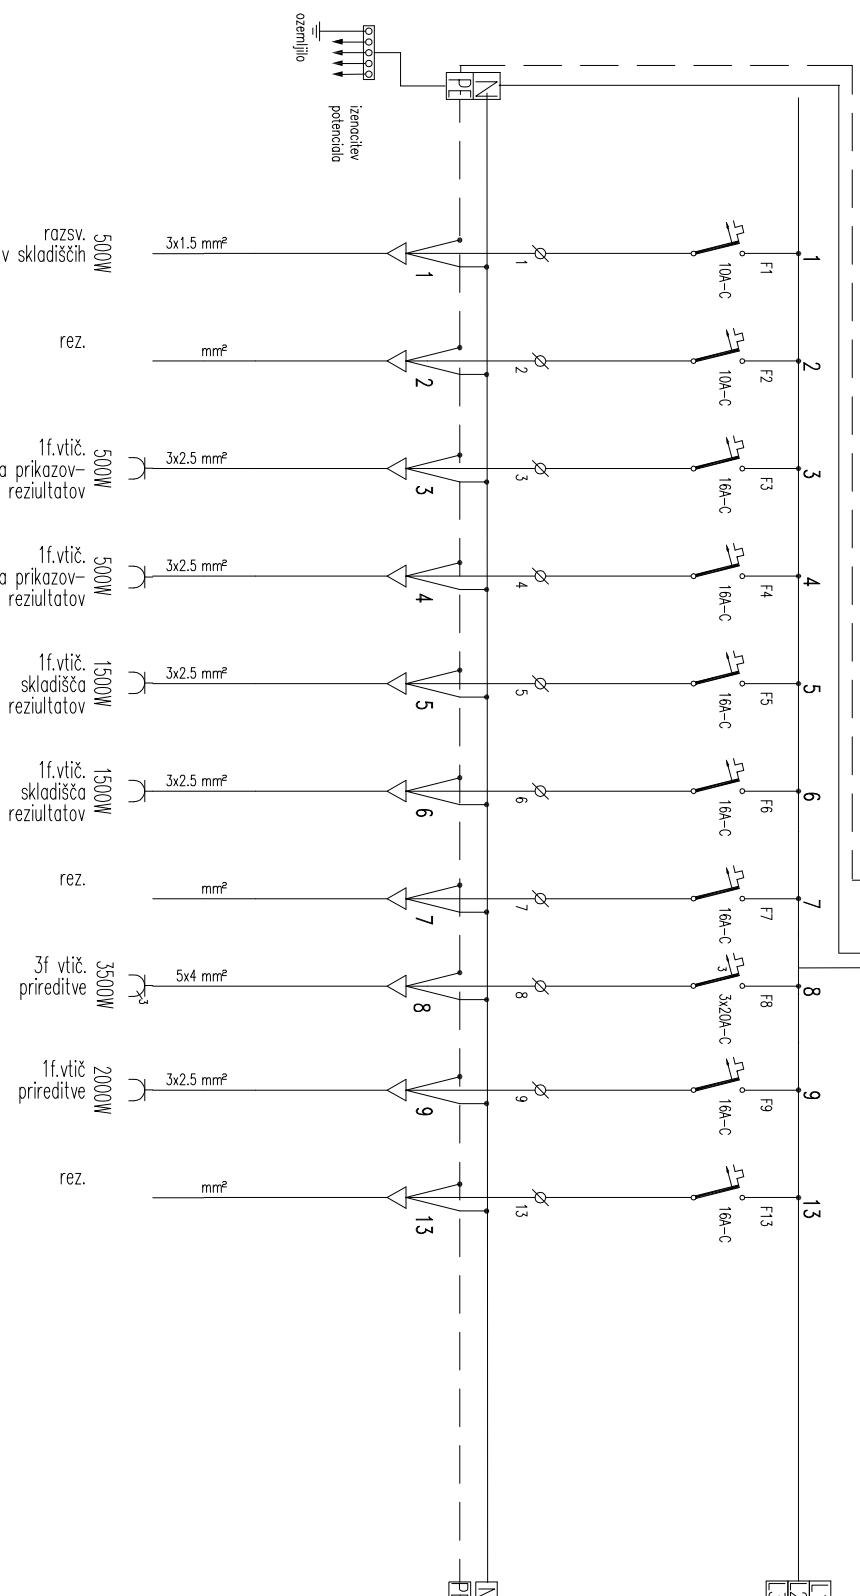

ER d.o.o.
ELEKTRO PROJEKTIRANJE
IN IZVAJANJE

Prešernova 2a, 5270 Ajdovščina, tel: 05/36 63 677

Vsota nočta:
4. NAČRT ELEKTRIČNIH INSTALACIJ IN OPREME

Vsebinsko risbe:
enopolno shema:
ER-prired.2

Vsota projekta:
PZI PROJEKT ZA IZVEDBO

Odgovorni projektant:
JOŽEF ŠTOKELJ el.teh.

Obdelal:

Id. številka:
E-9032

Št. nočta:
20/2017-PZI

Id. številka:

Datum:
JULIJ 2017

Merilo:

Št. risbe:
02