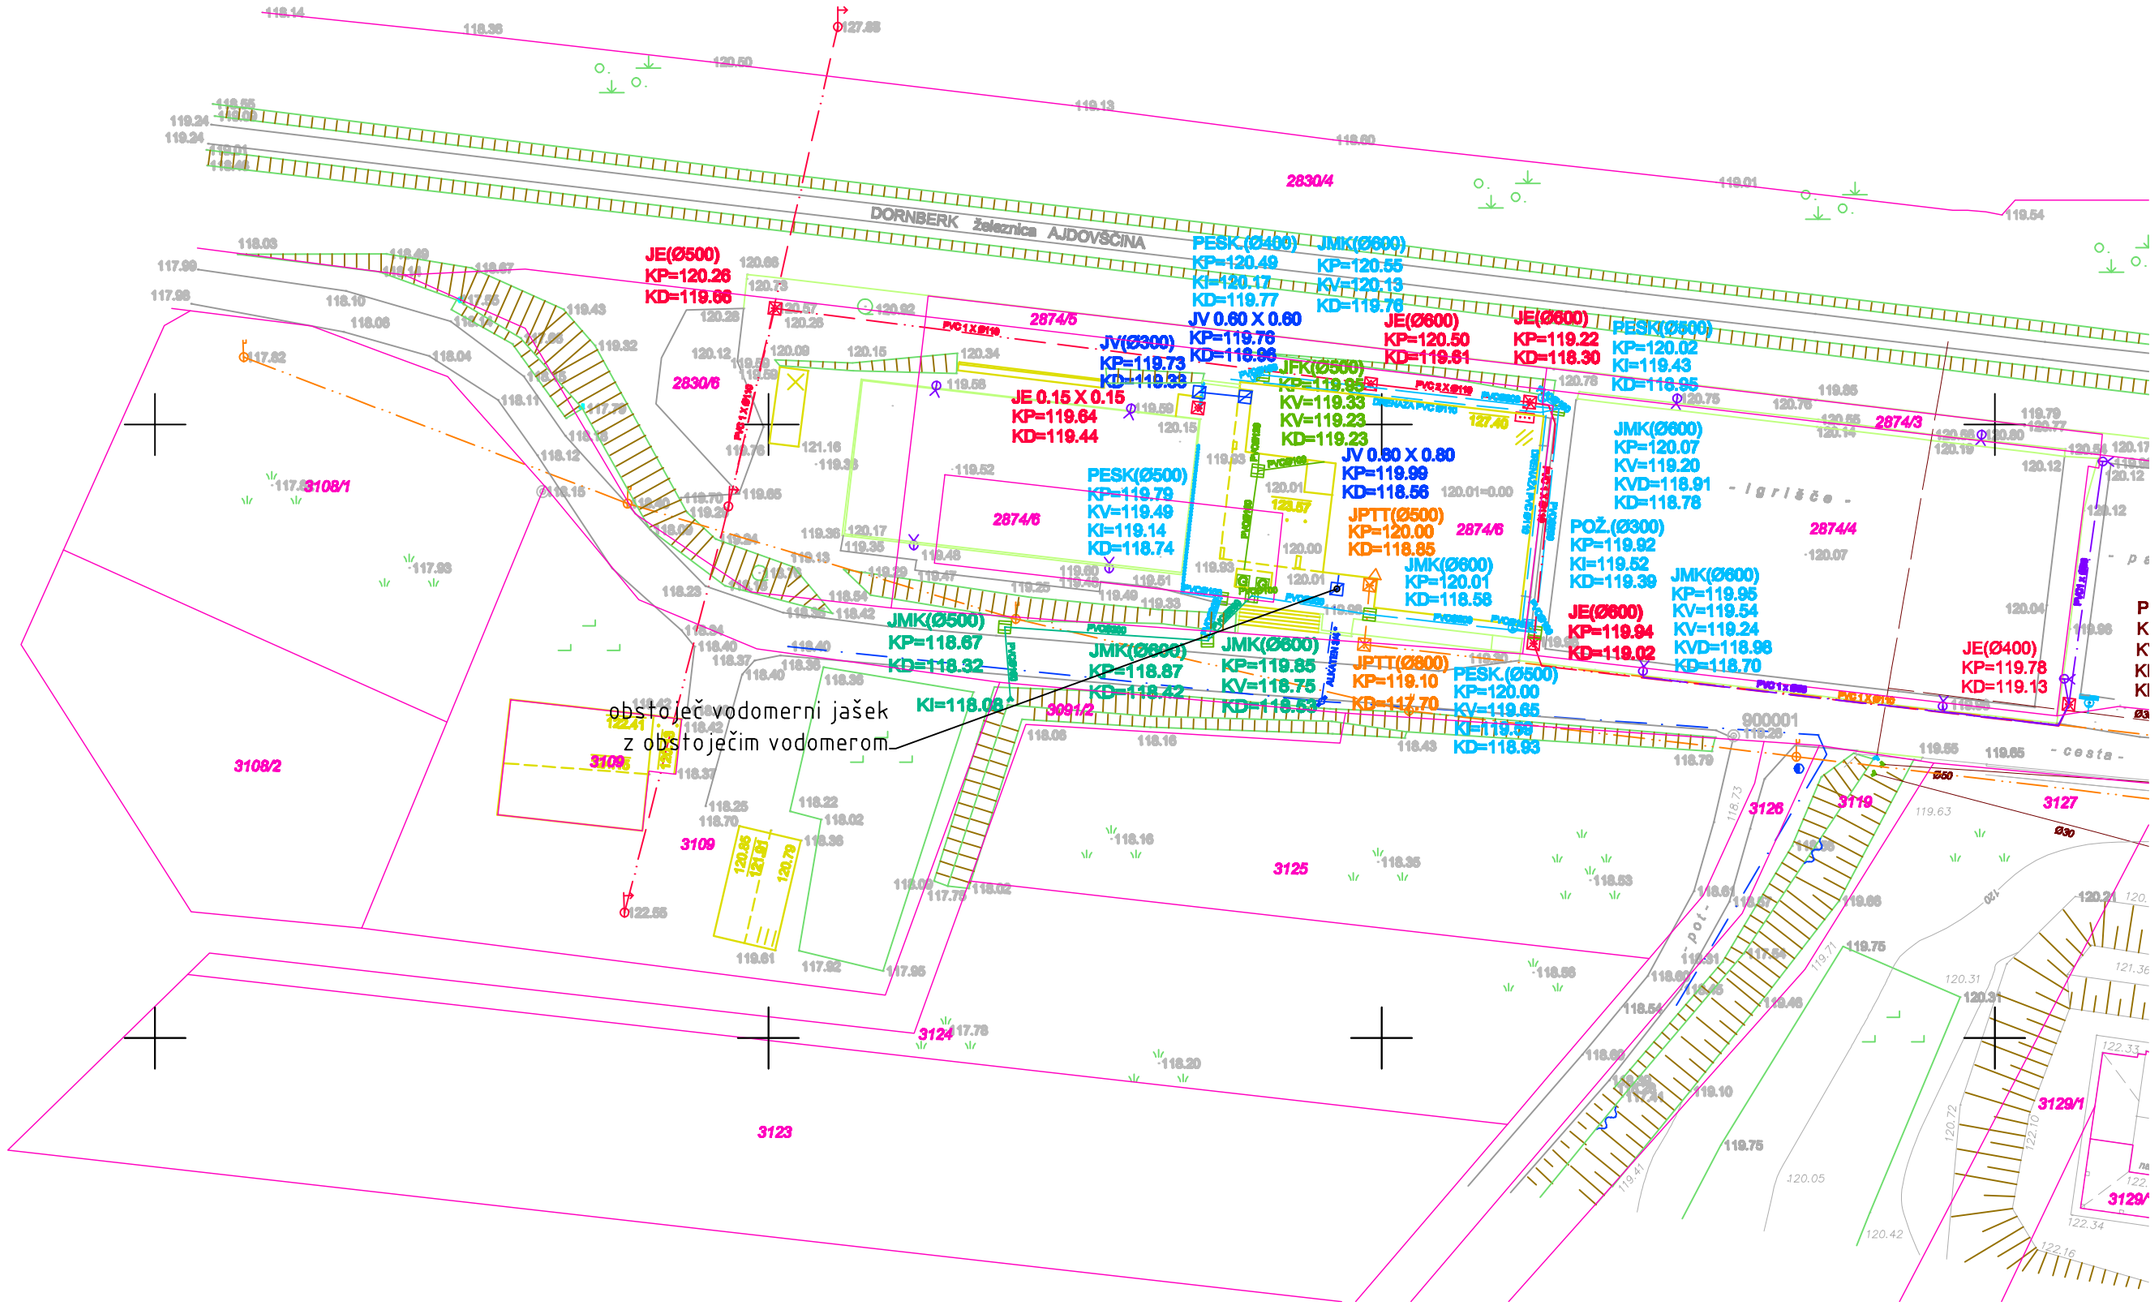

Risba:	**SITUACIJA**						
Vsebina risbe:							
Investitor:	Občina Ajdovščina Cesta 5. maja 6a 5270 Ajdovščina			*Projektant:*	**PINSS d.o.o.** Kromberk, Industrijska c. 5, NOVA GORICA T: +386 5 333 44 50, F: +386 5 333 44 52 M: pinss@siol.net		
Objekt:	UREDITEV VAŠKEGA JEDRA V KRAJEVNI SKUPNOSTI CESTA VEČNAMENSKI OBJEKT IN PARKIRIŠČE			*Odg. projektant:*	Marko PEGAN, dis S-1243		
				Izdelal:	Marko PEGAN, dis S-1243		
Vrsta načrta:	STROJNE INSTALACIJE						
	Št. projekta: 13/14 PZI	*Št. načrta:* 13-11-02-4	*Vrsta projekta:* PZI	*Merilo:* 1 : 500	*Datum:* 07.2017	*Mapa:* 5	*Št. risbe:* **001**

LIST: 420 x 297