


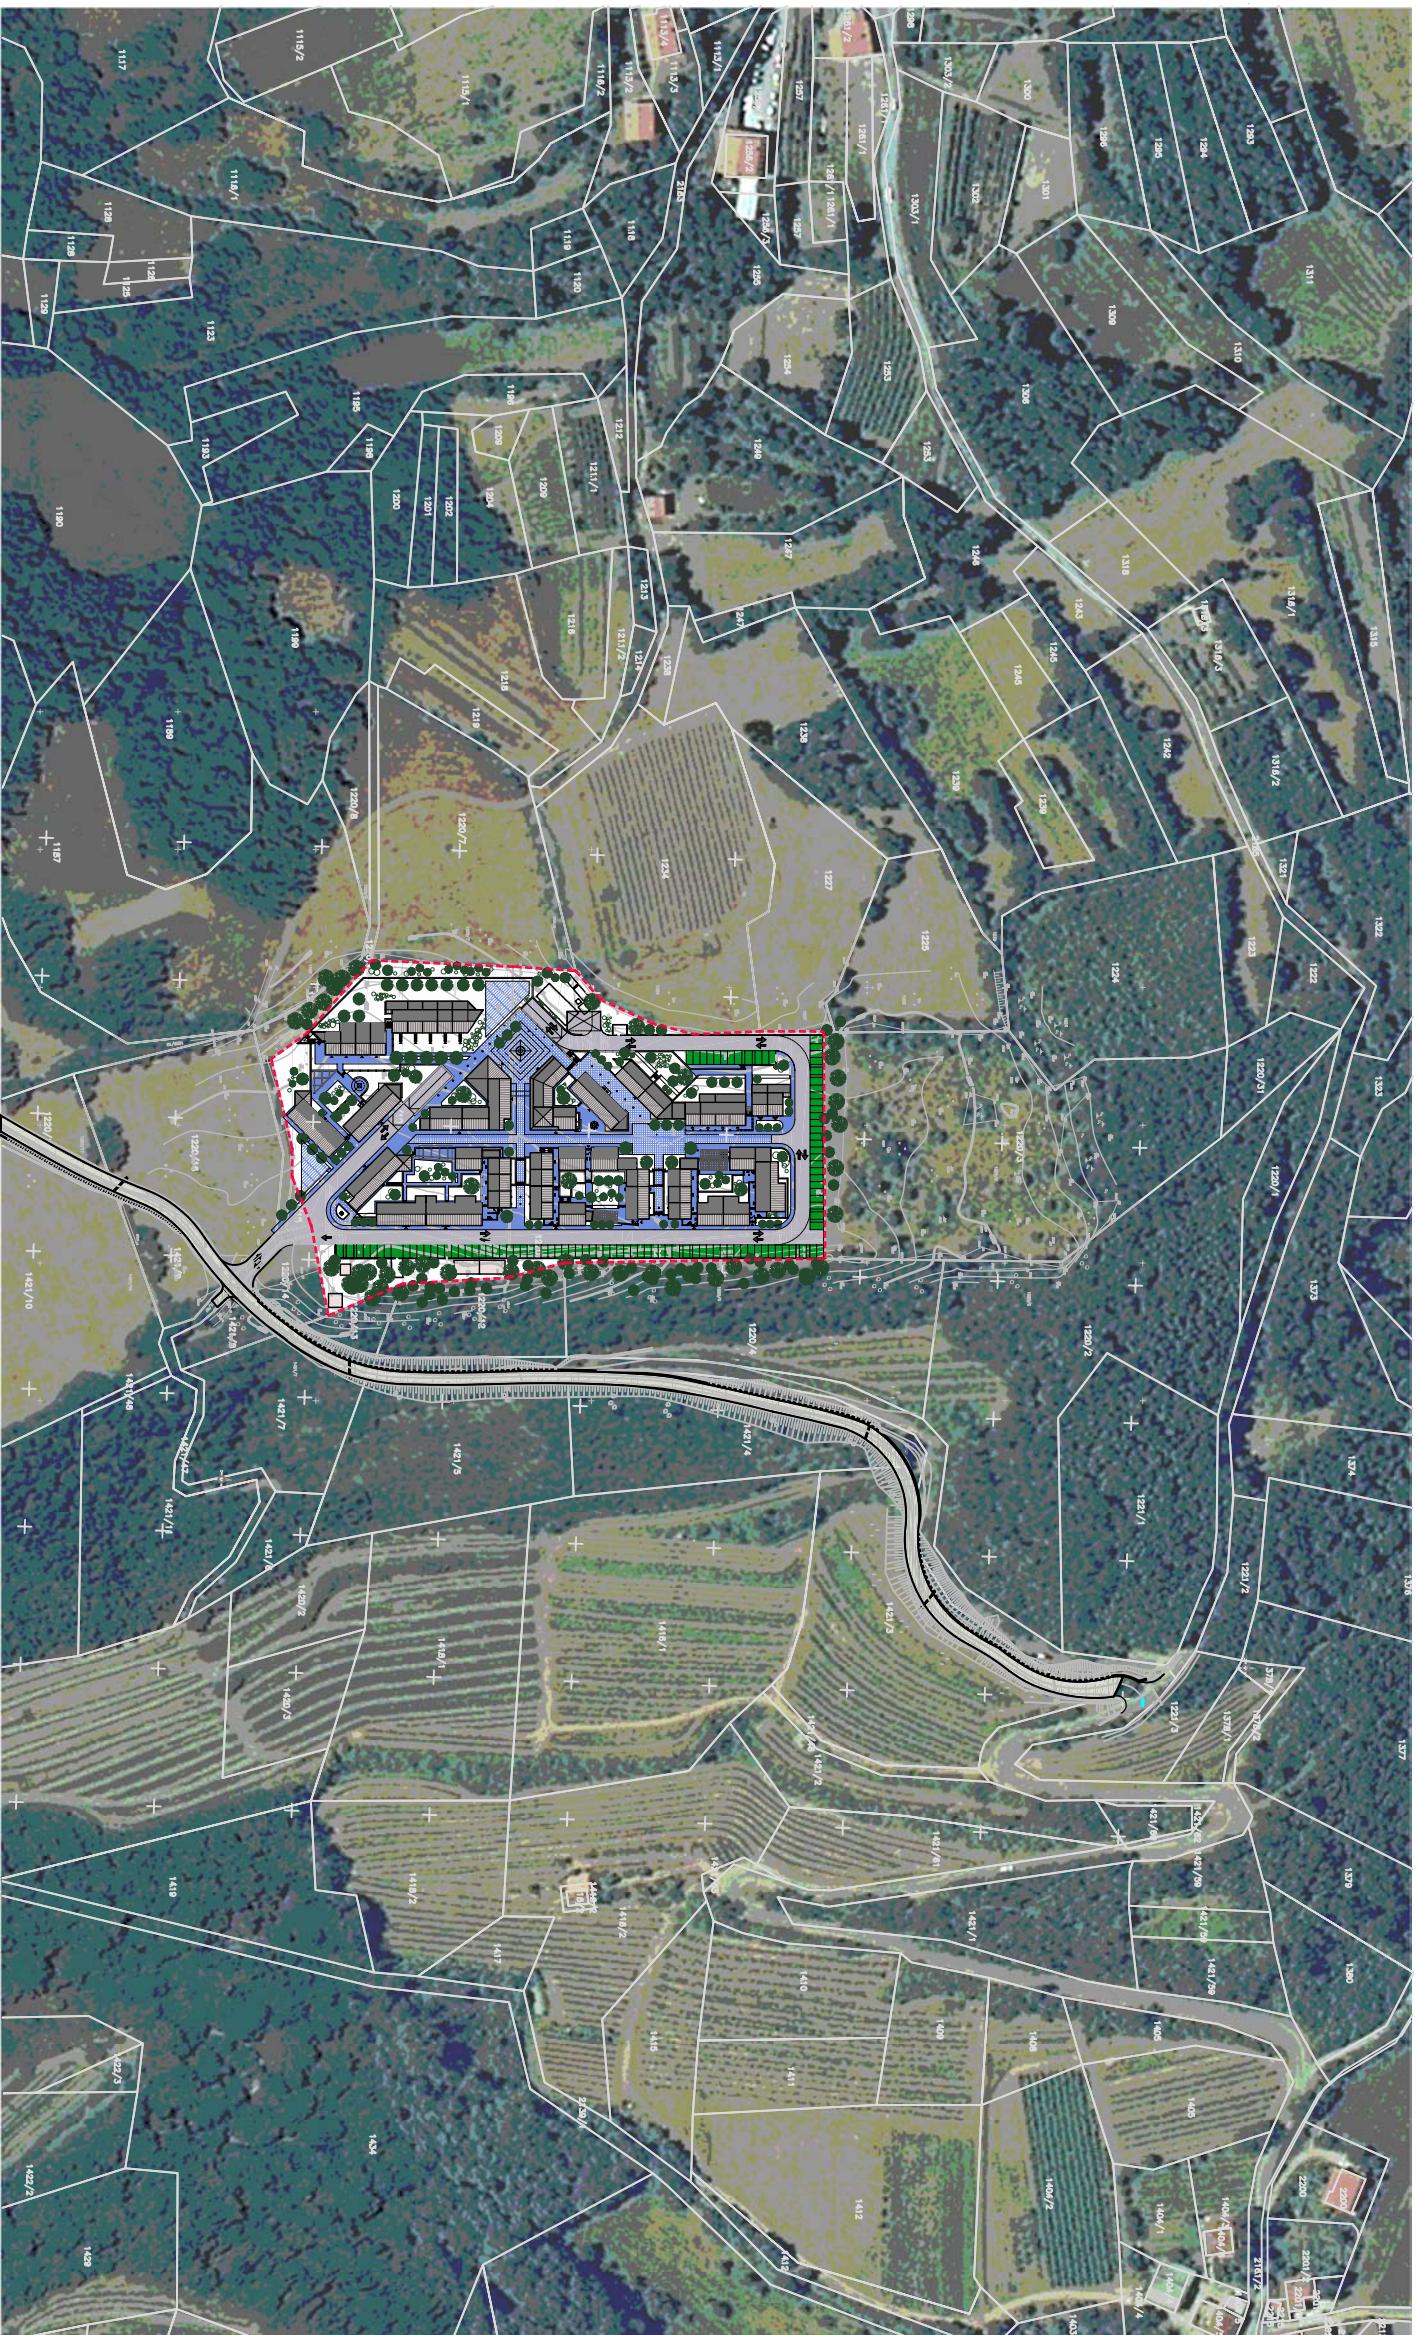

- LEGENDA:
- TRAVNE PLOŠČE - parkirišča
 - ASFALTNE POVRŠINE - dovolzne poti
 - PREVIDENA REKONSTRUKCIJA
OBSTOJEČE CESTE
 - TLAKOVANO PEŠ POTI
 - OTROŠKO IGARIŠČE
 - GRMČEVJE IN DREVJE
 - OBMOČJE POZIDAVE

1. NACRT NAMENSKE RABE PROSTORA
LEGA PROSTORSKE UREDITVE
V ŠIRŠEM OBMOČJU
M 1:1000

[illegible]