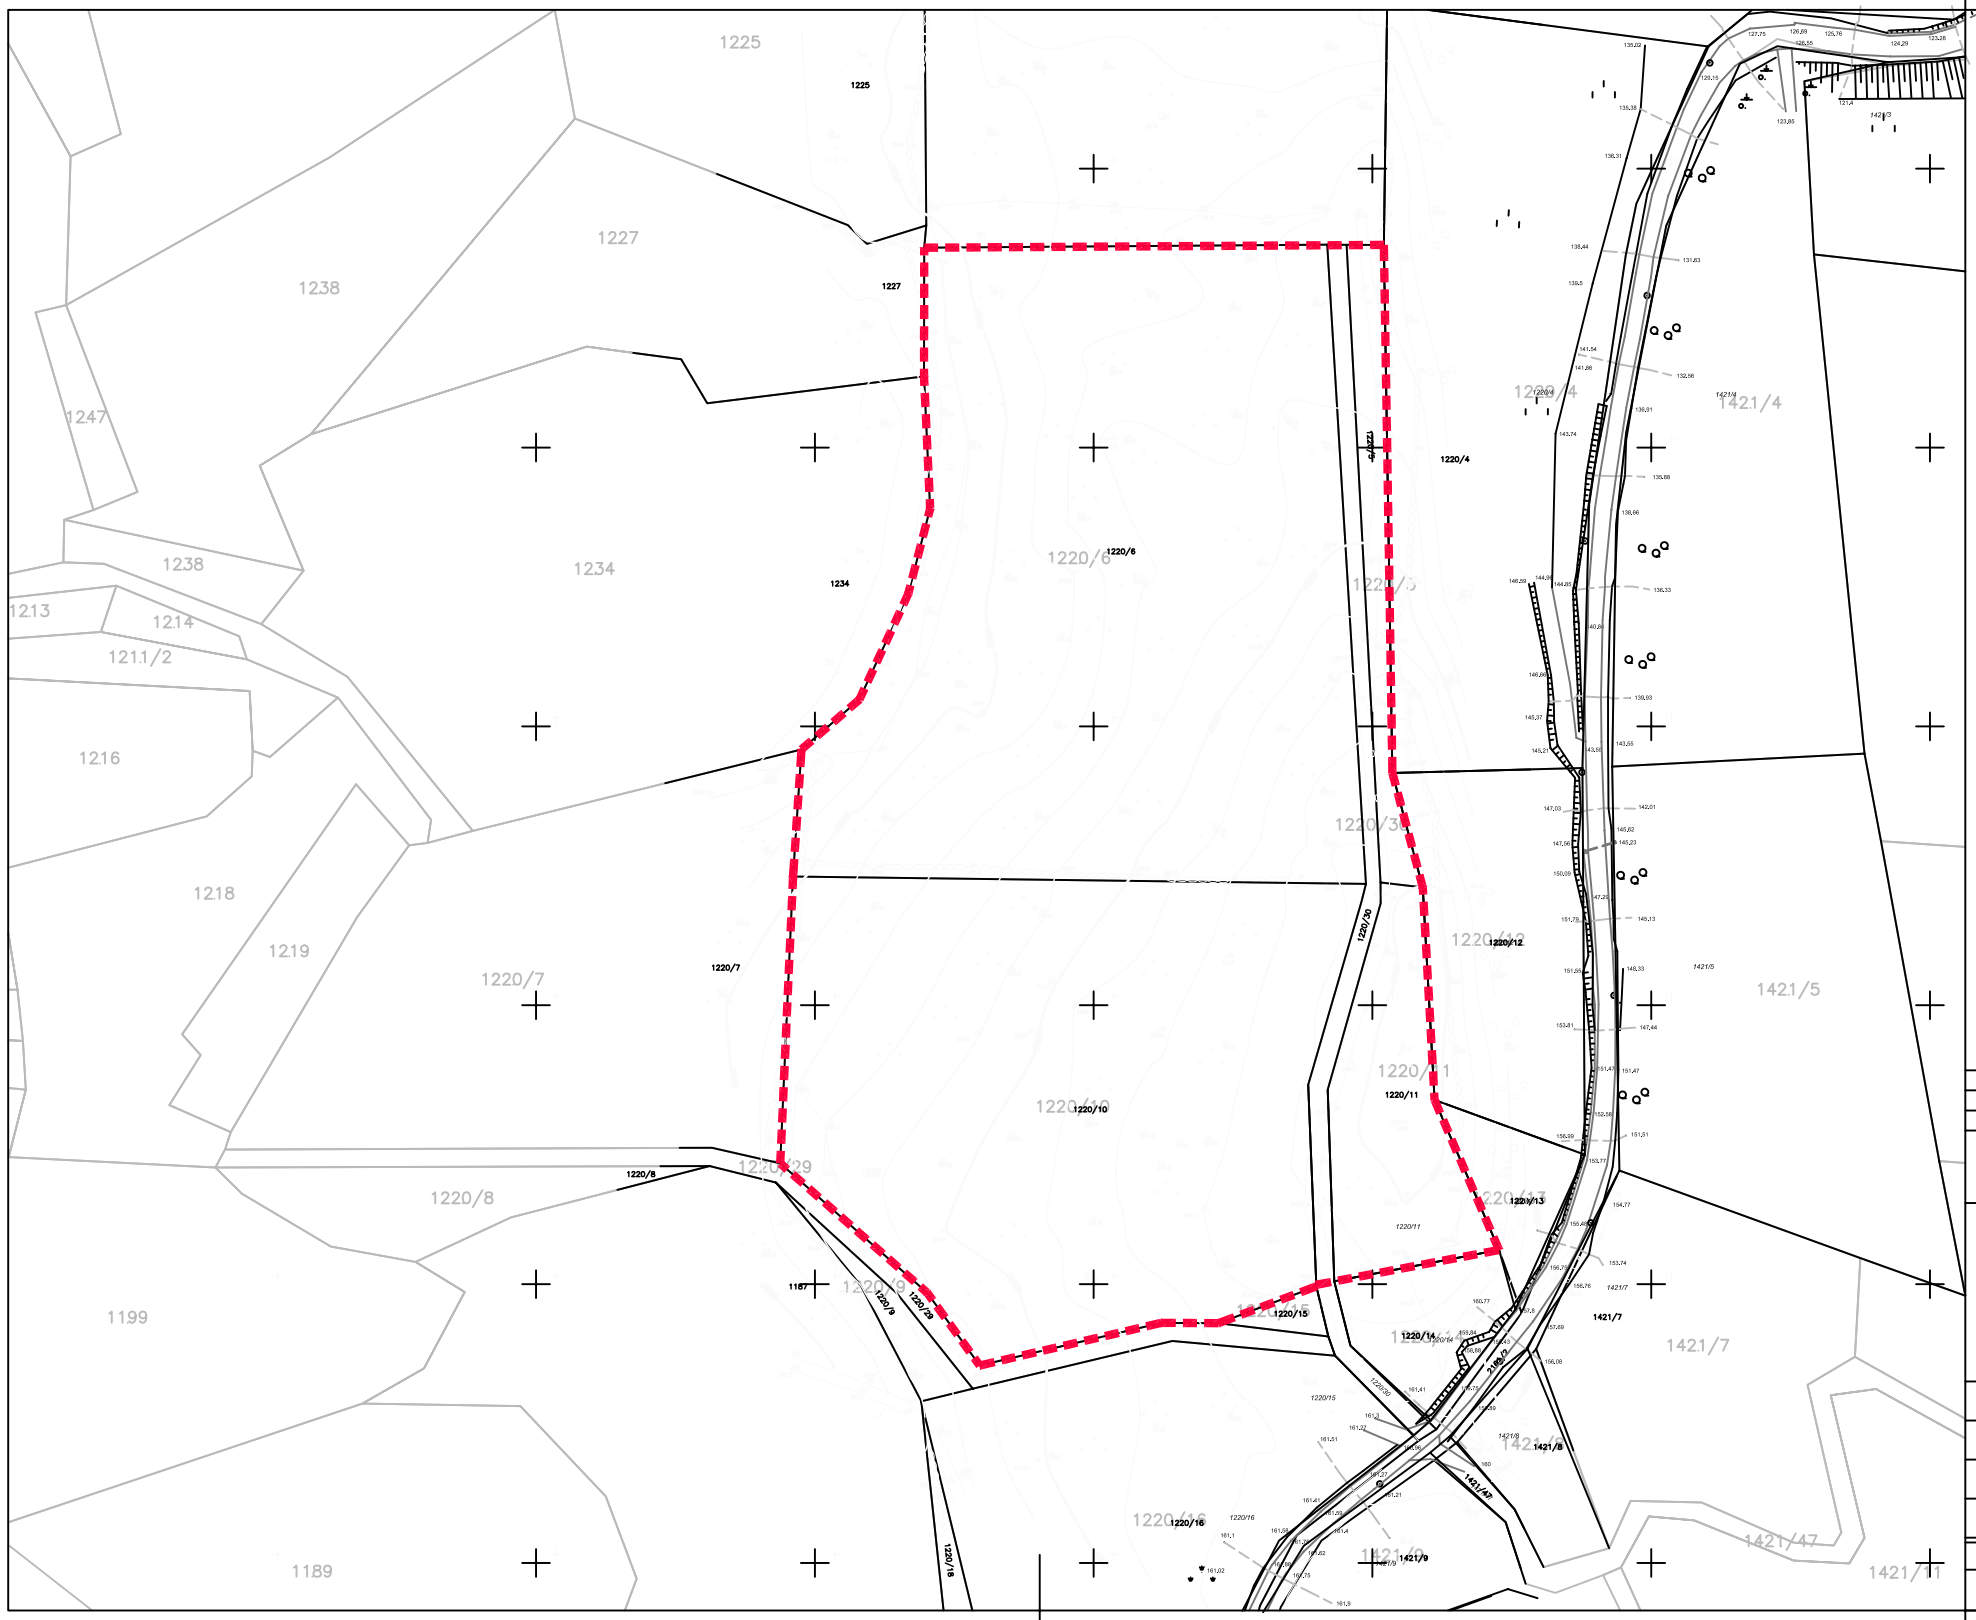

○ LEGENDA:

OBMOČJE POZIDAVE

1. NAČRT NAMENSKE RABE PROSTORA

OBSTOJEČE STANJE
M 1:1000

Št.spr.	Opis spremembe	Datum:	Podpis:

Investitor/Naročnik:	PLANINA PROGRES d.o.o Lokavška cesta 7, 5270 AJDOVŠČINA	Objekt / Lokacija	ZASELEK STRANE NA PLANINI V VIPAVI
SLAMIČ V PROJEKTIRANJE IN INŽENIRING D.O.O.	Gregorčičeva 12, 5270 Ajdovščina tel.: 05 - 36 800 30 fax: 05 - 36 800 31 e - mail: slamic.v@siol.net	Vrsta projekta	
		Vrsta načrta	DISPOZICIJA POZIDAVE
		Vsebina lista OBSTOJEČE STANJE	Merilo: 1:1000

		Identifikacijska številka	podpis
Odg.vodja.projekta	Vladimir Slamič u.d.i.a.	ZAPS 0753 A	
Odg.projektant	Vladimir Slamič u.d.i.a.	ZAPS 0753 A	
Obdelal			

Datum	Klasifikacija objekta:	št.projekta:	št.načrta:	List št.
MAJ 2008		10/07	10/07	1.3