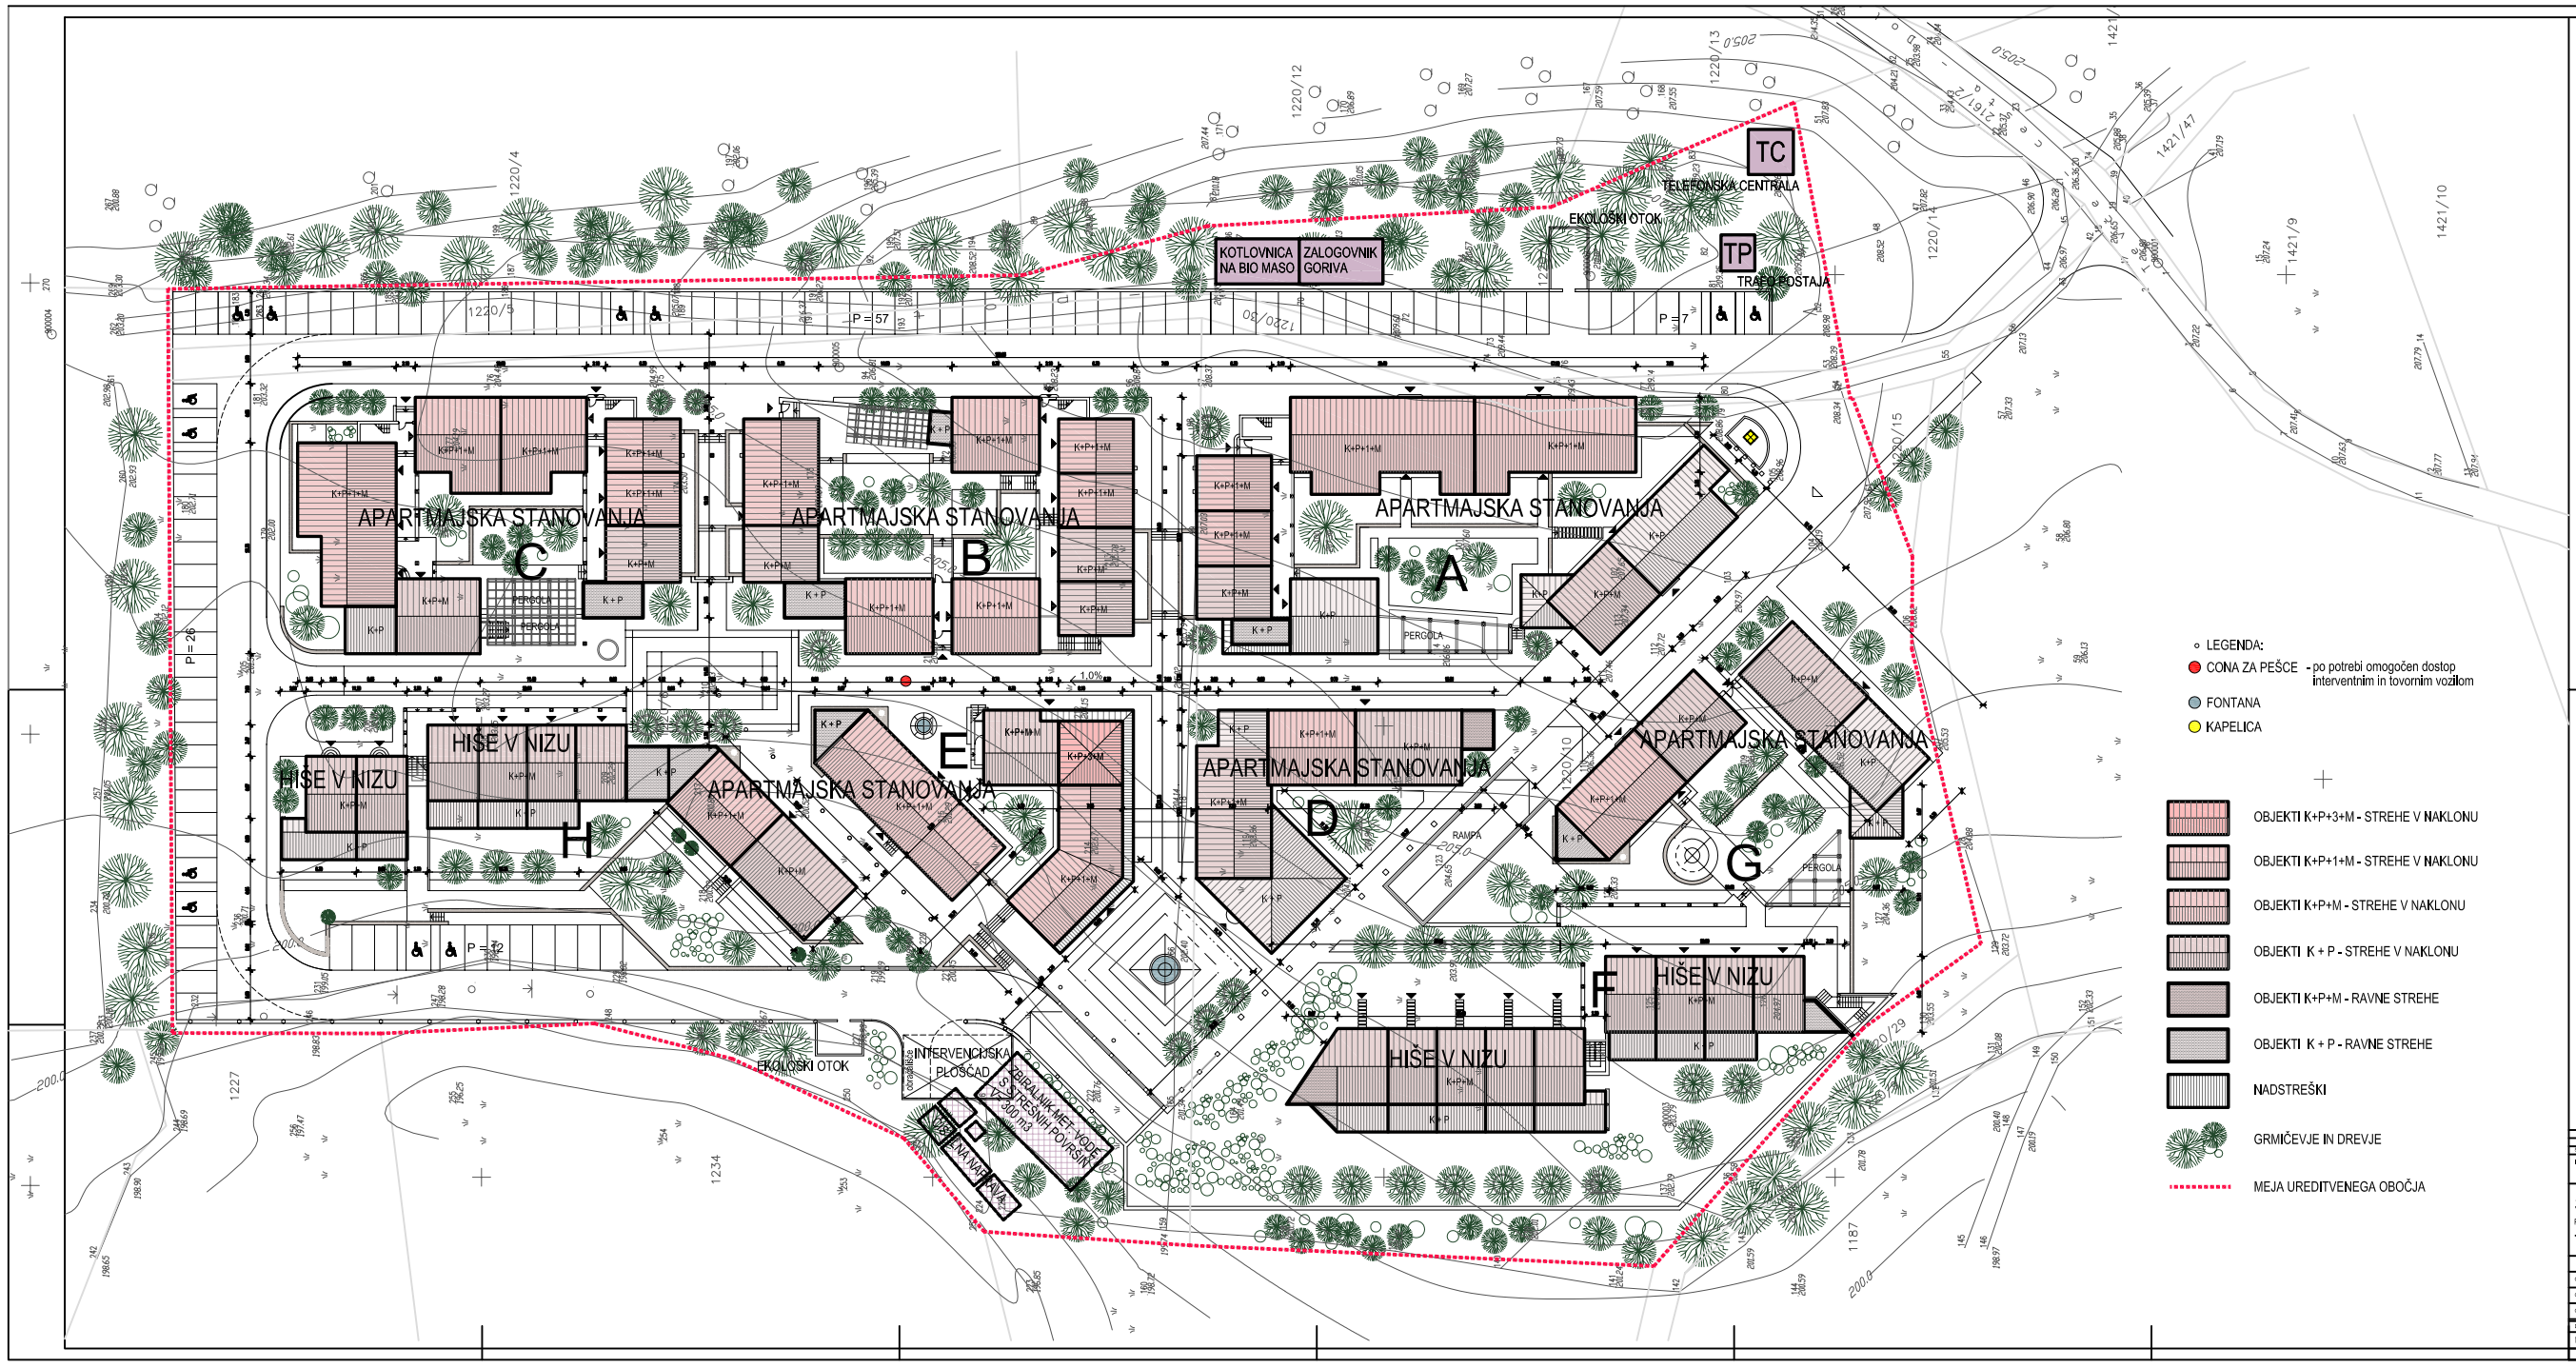

LEGENDA:

- CONA ZA PEŠCE - po potrebi omogočen dostop interventnim in tovornim vozilom
- FONTANA
- KAPELICA
- OBJEKTI K+P+3+M - STREHE V NAKLONU
- OBJEKTI K+P+1+M - STREHE V NAKLONU
- OBJEKTI K+P+M - STREHE V NAKLONU
- OBJEKTI K + P - STREHE V NAKLONU
- OBJEKTI K+P+M - RAVNE STREHE
- OBJEKTI K + P - RAVNE STREHE
- NADSTREŠKI
- GRMIČEVJE IN DREVJE
- MEJA UREDITVENEGA OBOČJA

2. NAČRT UREDITVENEGA OBMOČJA

ARHITEKTONSKO-ZAZIDALNA SITUACIJA - NIVO STREHE
M 1:250

Investitor/Naročnik:	PLANIRA PROGRES d.o.o. Lokarjeva cesta 7, 5270 AJDOVŠČINA	Objekt / Lokacija:	ZAZIDLK STANAE NA PLANINI V VIPAVI
SLAMIČ V PROJEKTIRANJE IN INŽENIRING D.O.O.	Gregorčičeva 17, 5270 Ajdovščina; MŠ: 5180 30 000 20; DŠ: SI 96 5180 30 000 20; e-mail: slamic.v@siol.net	Vrsta projekta:	DOPOLNITEV PODLAGE
		Vsebina:	ARHITEKTONSKO-ZAZIDALNA SITUACIJA NIVO STREHE
		Merilo:	1:250
		Identifikacijska številka:	Datum:
Odgovorni projektant:	Vladimir Slamič u.d.i.a.	ZAPS 0753 A	
Odgovorni tehnik:	Vladimir Slamič u.d.i.a.	ZAPS 0753 A	
Ekipa:			
Datum:	Kontrolna oseba:	Mapa:	Datum:	Štev.:
MAJ 2008		10/07	10/07	2.1.3