


PROFIL-1: OS_1
MERILO 1:1000/100

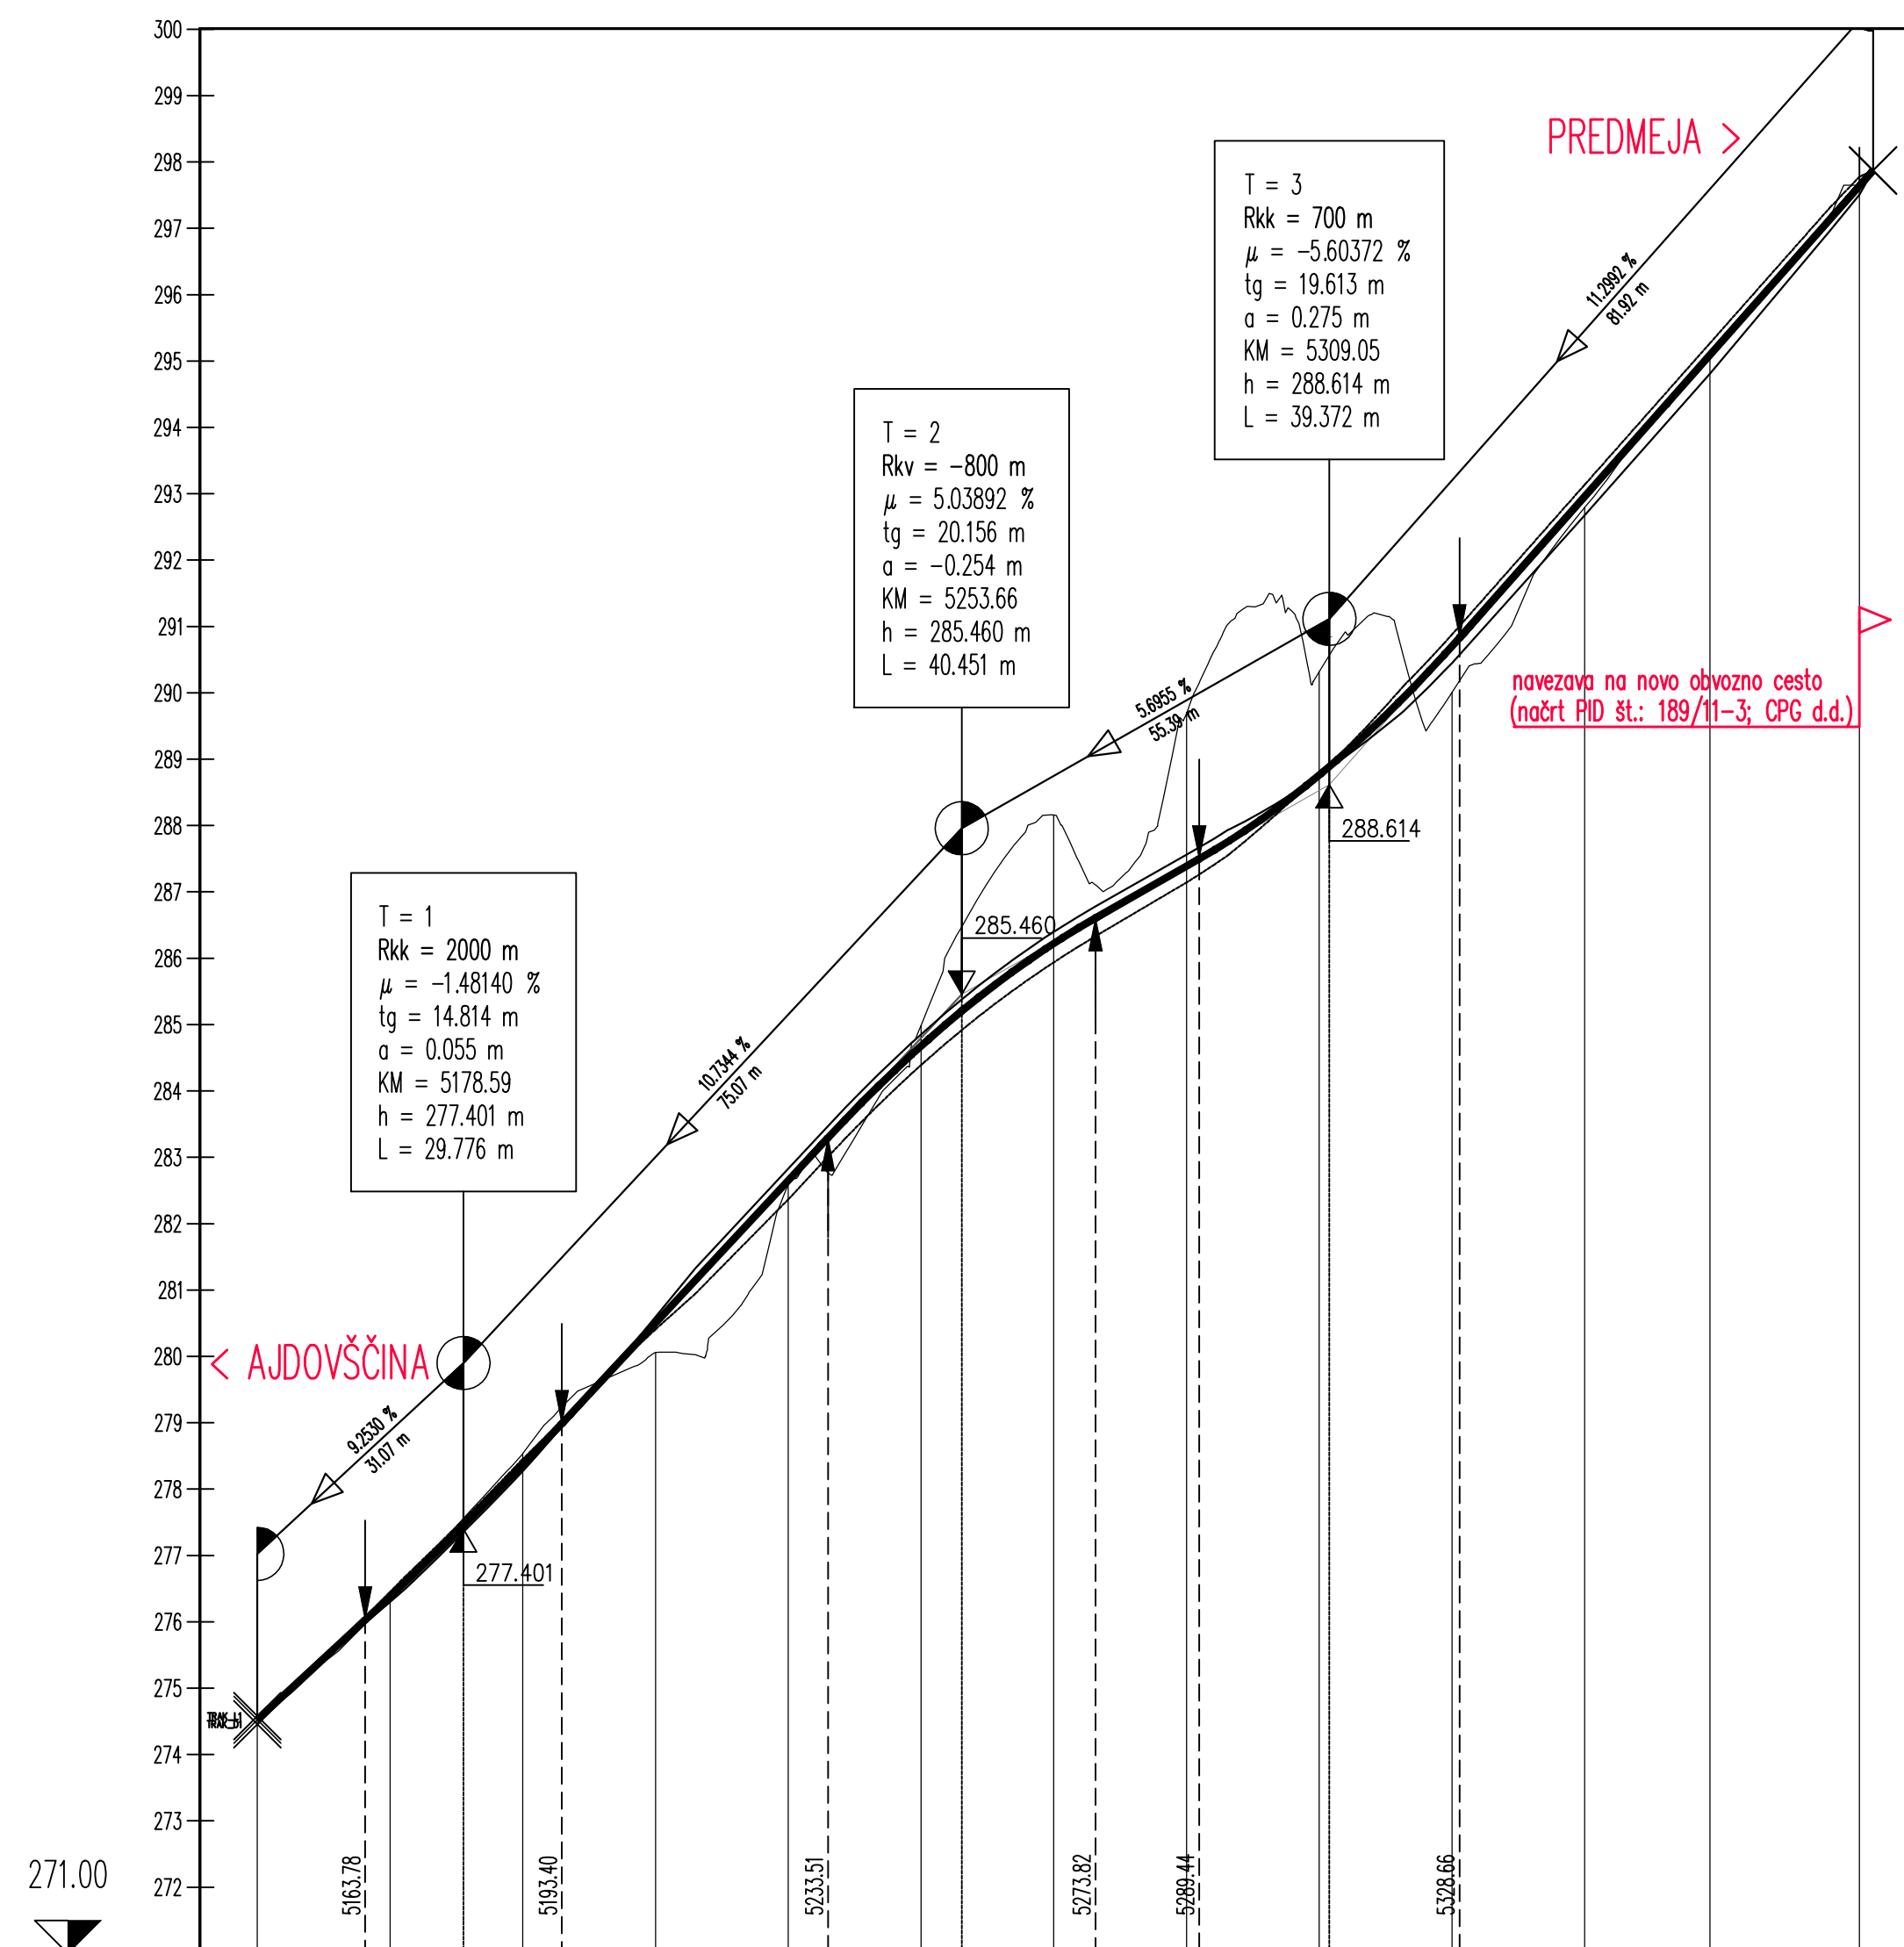

OZNAKE PROFILOV	P-2	20.000	P-1	20.000	P0	20.000	P1	20.000	P2	20.000	P3	20.000	P4	20.000	P5	20.000	P6	20.000	P7	20.000	P8	18.880	P9	22.527	P10
STACIONAŽE	47.52		67.52		87.52	5.2	7.52		27.52		47.52		67.52		87.52	5.3	7.52		27.52		47.52		66.40		88.92
KOTE TERENA	274.526		276.539		278.538		280.059		282.595		284.899		288.159		289.690		290.315		290.007		292.792		295.094		297.677
KOTE NIVELETE	274.526		276.390		278.388		280.506		282.653		284.677		286.274		287.388		288.760		290.702		292.861		295.094		297.679
KOTE LEVEGA ROBA	274.580		276.302		278.268		280.600		282.828		284.852		286.399		287.563		288.754		290.449		292.674		294.807		297.502
KOTE DESNEGA ROBA	274.457		276.453		278.455		280.409		282.367		284.390		285.937		287.142		288.767		290.877		293.136		295.269		297.776
PREME IN KRIVINE																									
PREČNI NAGIBI																									
PREČNI NAGIBI																									

sprememba:		opis spremembe:		datum:		podpis:					
projektant:		 IPOD d.o.o. Prvomajska 37, Nova Gorica		naziv:		ime in priimek:		IZS:		podpis:	
				OVP:		mag. MIRAN LOZEJ, udig.		G-0378			
				OP:		ROMAN ANŽELJIC, udig.		G-0676			
				obdelal:		MATEJ VIDMAR, graditeh.					
				obdelal:							
investitor:		objekt:		IZDELAVA STROKOVNIH PODLAG ZA OPPN ZA IZGRADNJO S PLAZOM POŠKODOVANE DRŽAVNE CESTE R3-609/2117 AJDOVŠČINA-PREDMEJA NA OBMOČJU PLAZU STOGOVICE							
REPUBLIKA SLOVENIJA Ministrstvo za infrastrukturo in prostor Direkcija RS za ceste Tržaška 19, LJUBLJANA		del objekta:		REKONSTRUKCIJA NOVE OBVOZNE CESTE R3-609/2117 AJDOVŠČINA-PREDMEJA OD km 5,147 DO km 5,386 NA OBMOČJU PLAZU STOGOVICE							
st. proj.:		003-15/13		st. načrta:		522/15		šifra CC:			
faza:		IDP		merilo:		1/1000/100		datum:		DECEMBER 2013	
opis risbe:		VZDOLŽNI PROFIL		del risbe:		VZDOLŽNI PROFIL					
st. odseka:		arhivska št.:		faza/objekt:		šifra risbe:					
2117				001.2101		G.142					
st. priloge:		3/15.3		avtor risbe:		IPOD Projektiranje in inženiring d.o.o.					
				ident. št. risbe:		522/15-3/153					