



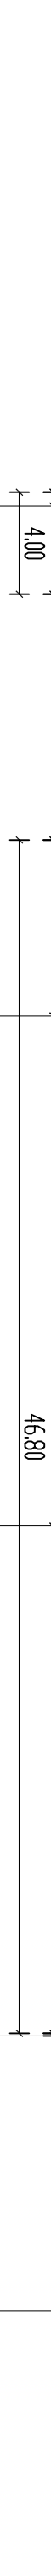


[illegible]

VÍŠŇNA NIVELEŤE	[m.n.m.]
549,164	548,001
546,843	545,869
545,042	544,014
542,909	541,805
540,842	540,133
539,677	539,475

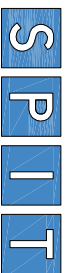

VISINA NIVELETE [m.n.m.]
542.6
544.5
546.3
548.4
551.0
552.2

Sprememba:		Opis spremembe:																										
Investitor:		REPUBLIKA SLOVENIJA Ministrstvo za infrastrukturo in prostor Direkcija RS za ceste Trzaska 19, Ljubljana																										
Projektant:		 GRADENJE INŽENIRING d.o.o. Vojkova 19, Sežana IDENT. št.: IZS - 0893																										
<table border="1"> <tr> <td></td> <td>line in Priimek:</td> <td>id. št.</td> <td>podpis/datum:</td> </tr> <tr> <td>odgovorna projekat (OP)</td> <td>mag. Miran Lorzej</td> <td>G-0378</td> <td></td> </tr> <tr> <td>odgovorni projektant</td> <td>Igor Šupunčič</td> <td>G-1866</td> <td></td> </tr> <tr> <td>obdelal</td> <td>Marta Jereb</td> <td></td> <td></td> </tr> <tr> <td>št. oddaka:</td> <td>odn. št.:</td> <td>razp./objekt:</td> <td>šifra risbe:</td> </tr> <tr> <td>2117</td> <td>000.2261</td> <td></td> <td>G.250</td> </tr> </table>			line in Priimek:	id. št.	podpis/datum:	odgovorna projekat (OP)	mag. Miran Lorzej	G-0378		odgovorni projektant	Igor Šupunčič	G-1866		obdelal	Marta Jereb			št. oddaka:	odn. št.:	razp./objekt:	šifra risbe:	2117	000.2261		G.250	Vsebina / Naslov risbe: VZDOLŽNI PREREZ CESTIŠČA S PRIKLAZOM PODPORNIH ZIDOV IDEJNA ZASNOVA OBJEKTOV		
	line in Priimek:	id. št.	podpis/datum:																									
odgovorna projekat (OP)	mag. Miran Lorzej	G-0378																										
odgovorni projektant	Igor Šupunčič	G-1866																										
obdelal	Marta Jereb																											
št. oddaka:	odn. št.:	razp./objekt:	šifra risbe:																									
2117	000.2261		G.250																									
<table border="1"> <tr> <td colspan="2">Lokacija:</td> <td colspan="2">Stogovci</td> </tr> <tr> <td colspan="4"> Projekt: Izdelavo strokovnih podlag za OPPJ za razpisno s plačom poslovanje države ceste R3-609/2117 Alokacijsko – Predmetni na demnoži plažu Stogovce </td> </tr> </table>		Lokacija:		Stogovci		Projekt: Izdelavo strokovnih podlag za OPPJ za razpisno s plačom poslovanje države ceste R3-609/2117 Alokacijsko – Predmetni na demnoži plažu Stogovce				<table border="1"> <tr> <td>Datum:</td> <td>Podpis:</td> </tr> <tr> <td></td> <td></td> </tr> </table>		Datum:	Podpis:															
Lokacija:		Stogovci																										
Projekt: Izdelavo strokovnih podlag za OPPJ za razpisno s plačom poslovanje države ceste R3-609/2117 Alokacijsko – Predmetni na demnoži plažu Stogovce																												
Datum:	Podpis:																											