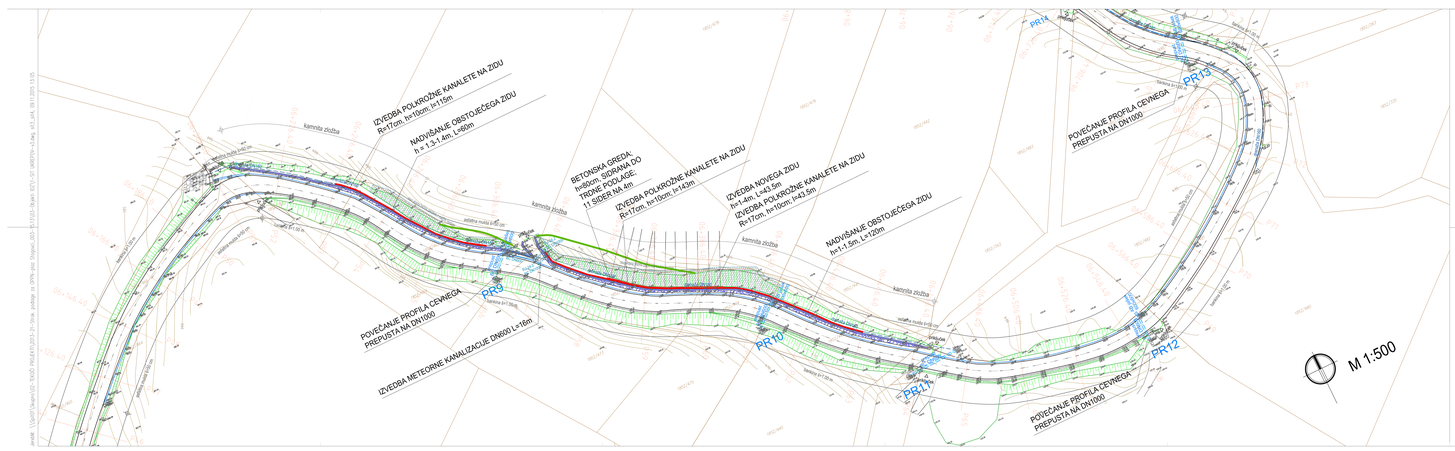

LEGENDA

- NADVIŠANJE OBSTOJEČEGA PODPORNEGA ZIDU
- ZASEK BRŽINE
- PR1 OBSTOJEČI PREPUST
- OBMOČJE PLAZU
- OBSTOJEČA MULDA
- OBSTOJEČA DRENAŽNA KANALIZACIJA
- IZVEDBA METEORNE KANALIZACIJE
- IZVEDBA ASFALTNE MULDE ŠIRINE 50cm
- IZVEDBA ASFALTNE MULDE ŠIRINE 60cm
- IZVEDBA ASFALTNE MULDE ŠIRINE 70cm
- IZVEDBA ASFALTNE MULDE ŠIRINE 80cm
- IZVEDBA POLKROŽNE BETONSKE KANALETE R=11cm
- IZVEDBA TRAPEZNE BETONSKE KANALETE B=50cm
- IZVEDBA TRAPEZNE BETONSKE KANALETE B=60cm
- RAZŠIRITEV OBSTOJEČE ASFALTNE MULDE NA ŠIRINO 60cm
- RAZŠIRITEV OBSTOJEČE ASFALTNE MULDE NA ŠIRINO 70cm
- RAZŠIRITEV OBSTOJEČE ASFALTNE MULDE NA ŠIRINO 80cm
- IZVEDBA AB KANALETE B=40, H=19, d=40,4

Spremembe:	Opis sprememb:		Datum:	Podpis:

Investitor:	REPUBLIKA SLOVENIJA Ministrstvo za infrastrukturo in prostor Direkcija RS za ceste Tržaška 19, Ljubljana
Projektant:	SPLIT GRADBENI INŽENIRING d.o.o. Vojkova 19, Šalkan IDENT. ŠT.: 125 - 0893
Lokacija:	Stogovci
Projekt:	Izdelava strokovnih podlag za OPPN za izgradnjo s plazom podkodovane državne ceste R3-609/2117 Ajdovščina – Predmeja na območju plazu Stogovce
	IDEJNA ZASNOVA OBJEKTOV
Vsebina / Naslov risbe:	SITUACIJA CESTIŠČA S PRIKAZOM PREDVIDENIH UKREPOV OSNK 00 P40 00 P74

	Ime in Priimek:	id. št.	podpis/datum		
odg.vodja projekta (OVP):	mag. Miran Lisec univ.dipl.inž.grad.	G-0378		Vrsta načrta:	3/2 NAČRT GRADBENIH KONSTRUKCIJ IN DRUGIH GRADBENIH NAČRTI
odg.projektant:	Igor Sapundžič univ.dipl.inž.grad.	G-1866		Faza projekta: 02	Merilo: 1:500
oddelž:	Marko Janež univ.dipl.inž.grad.			Št. projekta: 003-15/13	Datum: DECEMBER 2013
Št. odseka: 2117	arhivska št.:	tipsc/šifrajekt: 000.2261		Št. načrta: 003-15/13-G	List: 4
				Elko risbe: G.202	

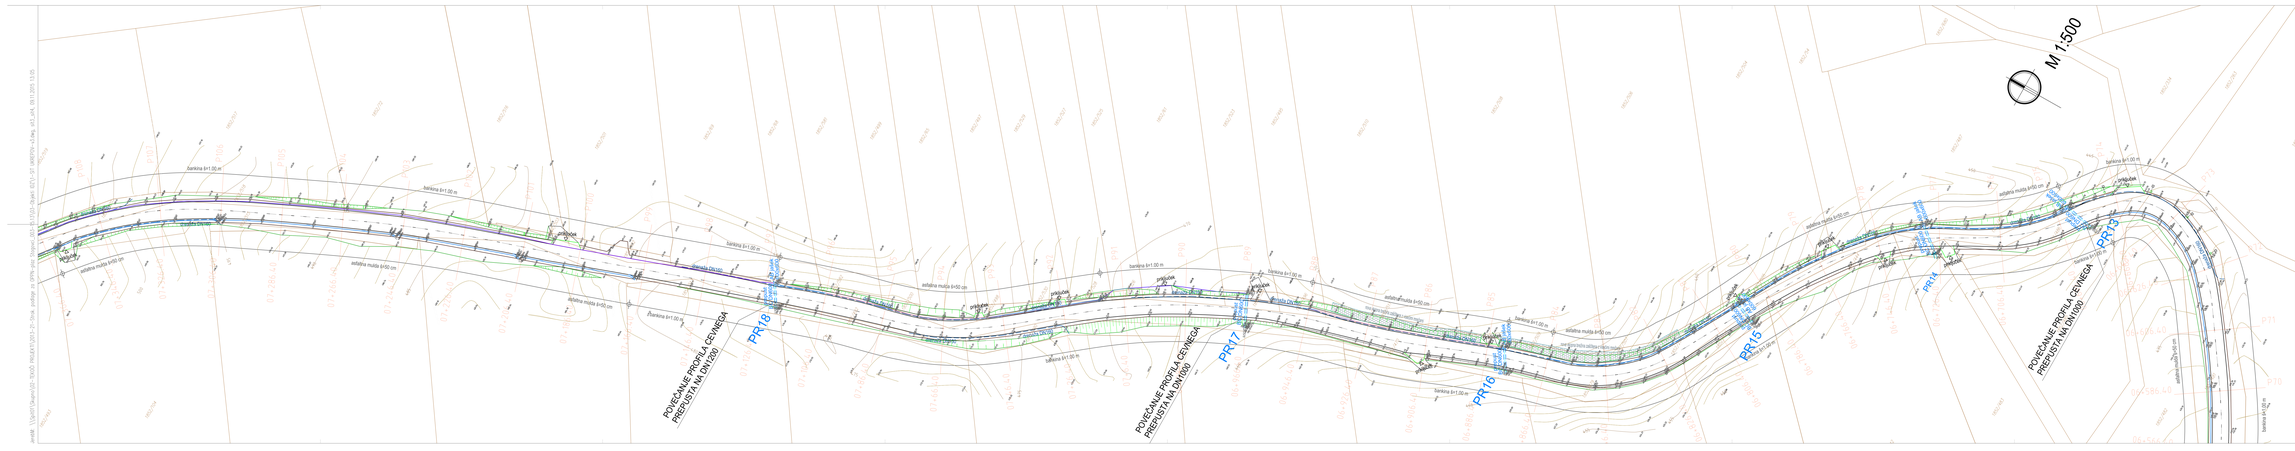

LEGENDA

- NADVIŠANJE OBSTOJEČEGA PODPORNEGA ZIDU
- ZASEK BRŽINE
- PR1 OBSTOJEČI PREPUST
- OBMOČJE PLAZU
- OBSTOJEČA MULDA
- OBSTOJEČA DRENAŽNA KANALIZACIJA
- IZVEDBA METEORNE KANALIZACIJE
- IZVEDBA ASFALTNE MULDE ŠIRINE 50cm
- IZVEDBA ASFALTNE MULDE ŠIRINE 60cm
- IZVEDBA ASFALTNE MULDE ŠIRINE 70cm
- IZVEDBA ASFALTNE MULDE ŠIRINE 80cm
- IZVEDBA POLKROŽNE BETONSKE KANALETE R=11cm
- IZVEDBA TRAPEZNE BETONSKE KANALETE B=50cm
- IZVEDBA TRAPEZNE BETONSKE KANALETE B=60cm
- RAZŠIRITEV OBSTOJEČE ASFALTNE MULDE NA ŠIRINO 60cm
- RAZŠIRITEV OBSTOJEČE ASFALTNE MULDE NA ŠIRINO 70cm
- RAZŠIRITEV OBSTOJEČE ASFALTNE MULDE NA ŠIRINO 80cm
- IZVEDBA AB KANALETE B=40, H=19, d=40,4

Spremembe:	Opis sprememb:		Datum:	Podpis:

Investitor:	REPUBLIKA SLOVENIJA Ministrstvo za infrastrukturo in prostor Direkcija RS za ceste Tržaška 19, Ljubljana
Projektant:	SPLIT GRADBENI INŽENIRING d.o.o. Vojkova 19, Šalkan IDENT. ŠT.: 125 - 0893
Lokacija:	Stogovci
Projekt:	Izdelava strokovnih podlag za OPPN za izgradnjo s plazom podkodovane državne ceste R3-609/2117 Ajdovščina – Predmeja na območju plazu Stogovce
	IDEJNA ZASNOVA OBJEKTOV
Vsebina / Naslov risbe:	SITUACIJA CESTIŠČA S PRIKAZOM PREDVIDENIH UKREPOV OSNK 00 P70 00 P108

	Ime in Priimek:	id. št.	podpis/datum		
odg.vodja projekta (OVP):	mag. Miran Lisec univ.dipl.inž.grad.	G-0378		Vrsta načrta:	3/2 NAČRT GRADBENIH KONSTRUKCIJ IN DRUGIH GRADBENIH NAČRTI
odg.projektant:	Igor Sapundžič univ.dipl.inž.grad.	G-1866		Faza projekta: 02	Merilo: 1:500
oddelž:	Marko Janež univ.dipl.inž.grad.			Št. projekta: 003-15/13	Datum: DECEMBER 2013
Št. odseka: 2117	arhivska št.:	tipsc/šifrajekt: 000.2261		Št. načrta: 003-15/13-G	List: 5
				Elko risbe: G.202	