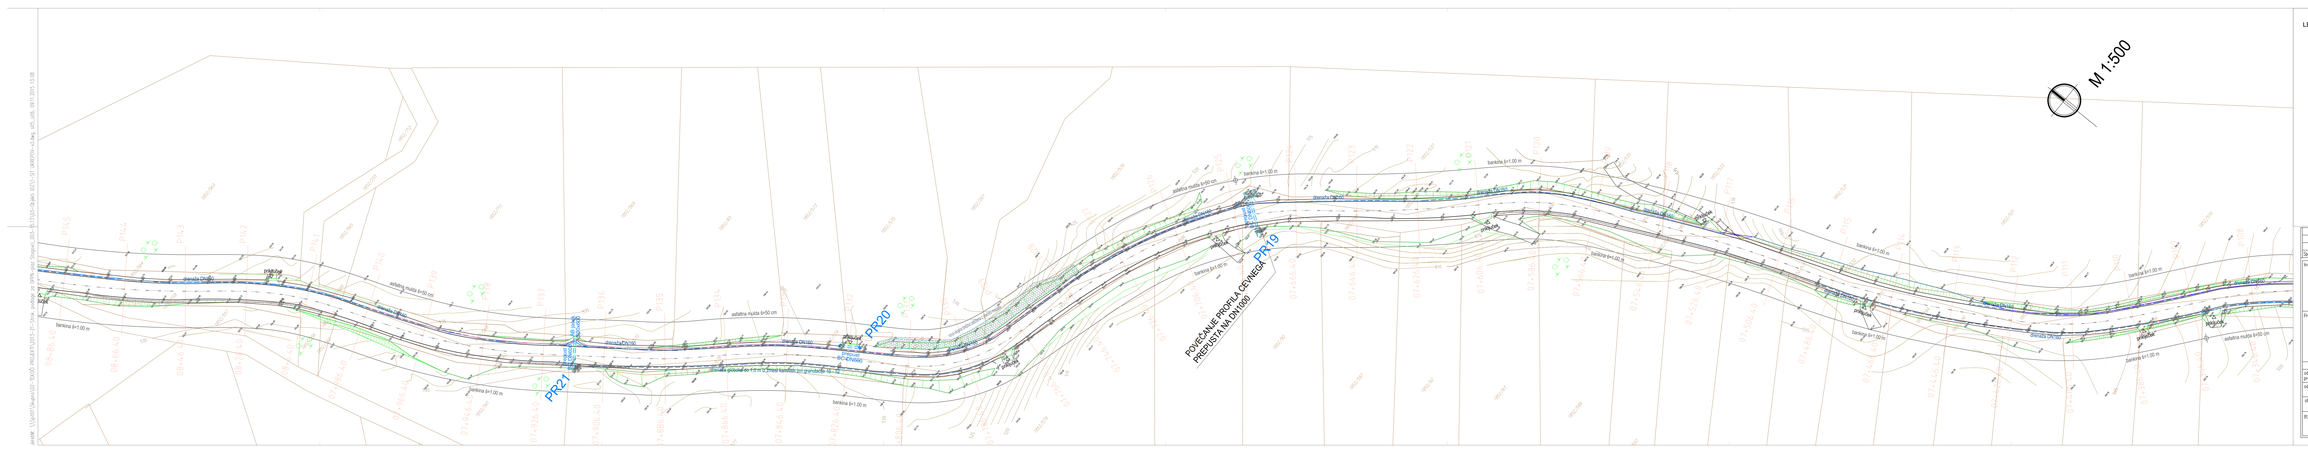
M 1:500
POVEČANJE PROFILA CEVNEGA PREPUSTA NA DN1000
PR19
PR20
PR21
PR22
PR23
PR24
PR24.1-NOV
IZVEDBA POLKROŽNE KANALETE NA ZIDU R=175cm, h=15cm (+20cm
IZVEDBA POLKROŽNE KANALETE NA ZIDU R=175cm, h=15cm (+47cm
NADVIŠANJE OBSTOJEČEGA ZIDU ZA 0.6m
kamenja zložba
L=2.40m
IZVEDBA METEORNE KANALIZACIJE DN300 L=3.50m
IZVEDBA PILOTNE STENE DOLŽINE l=23.0m
12 PILOTOV DOLŽINE 11m
IZVEDBA IZDOLBINEGA JARKA V DNU
ZA POLAGANJE KABLA V KABLETO (0.40, H=19, cm)0.4
PLAZU TIRNE BARIERE (ODE) IN EVEN RIBNICA
LEGENDA
NADVIŠANJE OBSTOJEČEGA PODPORNEGA ZIDU
ZASEK BREŽINE
OBSTOJEČI PREPUST
OBMOČJE PLAZU
OBSTOJEČA MULDA
OBSTOJEČA DRENAŽNA KANALIZACIJA
IZVEDBA METEORNE KANALIZACIJE
IZVEDBA ASFALTNE MULDE ŠIRINE 50cm
IZVEDBA ASFALTNE MULDE ŠIRINE 60cm
IZVEDBA ASFALTNE MULDE ŠIRINE 70cm
IZVEDBA ASFALTNE MULDE ŠIRINE 80cm
IZVEDBA POLKROŽNE BETONSKE KANALETE R=175m
IZVEDBA TRAPEZNE BETONSKE KANALETE B=30cm
IZVEDBA TRAPEZNE BETONSKE KANALETE B=40cm
RAZŠIRITEV OBSTOJEČE ASFALTNE MULDE NA ŠIRINO 60cm
RAZŠIRITEV OBSTOJEČE ASFALTNE MULDE NA ŠIRINO 70cm
RAZŠIRITEV OBSTOJEČE ASFALTNE MULDE NA ŠIRINO 80cm
IZVEDBA AB KANALETE B=40, H=19, cm0.4
Sprememba
Opis sprememba:
Datum:
Podpis:
Investitor:
REPUBLIKA SLOVENIJA
Ministrstvo za infrastrukturo in prostor
Direkcija RS za ceste
Tržaška 19, Ljubljana
Lokacija:
Stogovci
Projekt:
Izdelava strokovnih podlag za OPPN za izgradnjo s plazom podkolovane državne ceste R3-609/2017 Ajdovščina – Predmeja na območju plazu Stogovce
IDEJNA ZASNOVA OBJEKTOV
Projektant:
SPLIT
GRADBENI INŽENIRING d.o.o.
Hrajkova 19, Split
IDENT. ŠT.: IZS – 0893
Vodilno / Naslov risbe:
SITUACIJA CESTIŠČA S PRIKAZOM PREDVIDENIH UKREPOV
ODSEK 00 PTOB DO PTHS
Ime in Priimek:
Id. št.:
podpis/datum:
odg.vodja projekta (OVP)
mag. Miran Lutar, univ.dipl.inž.grad.
G-0378
Vrsta načrta: 3/2 NAČRT GRADBENE KONSTRUKCIJ IN OPREME GRADBENI NAČRT
odg.projektant
Igor Saguntić univ.dipl.inž.grad.
G-1866
Merilo:
1:500
Datum:
DECEMBER 2013
sodelal
Marko Jerab univ.dipl.inž.grad.
Št. projekta:
003-15/13
Št. načrta:
003-15/13-0
List:
6
Št. odseka
2117
arhivski št.:
Faza/objekt
000.2261
Štev. risbe:
0.202

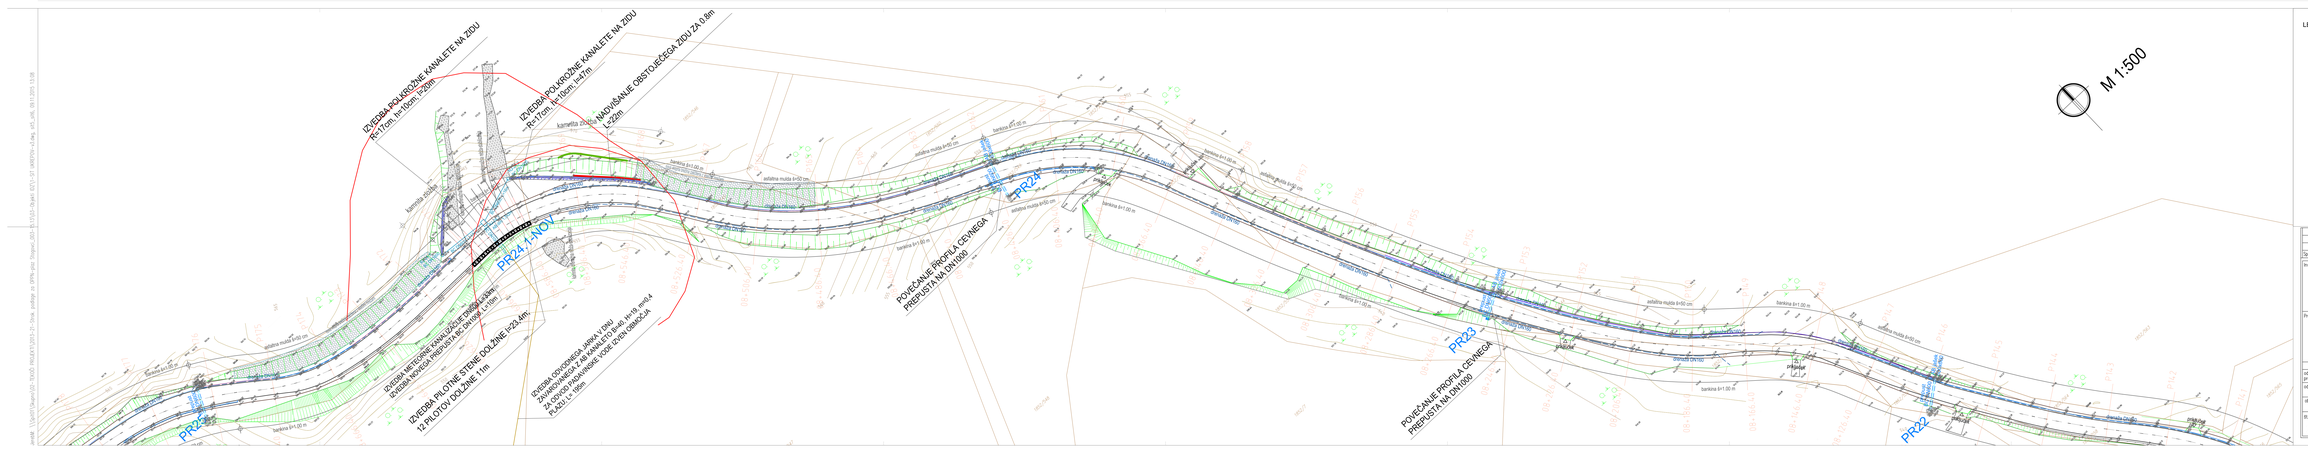
M 1:500
POVEČANJE PROFILA CEVNEGA PREPUSTA NA DN1000
PR19
PR20
PR21
PR22
PR23
PR24
PR24.1-NOV
IZVEDBA POLKROŽNE KANALETE NA ZIDU R=175cm, h=15cm (+20cm
IZVEDBA POLKROŽNE KANALETE NA ZIDU R=175cm, h=15cm (+47cm
NADVIŠANJE OBSTOJEČEGA ZIDU ZA 0.6m
kamenja zložba
L=2.40m
IZVEDBA METEORNE KANALIZACIJE DN300 L=3.50m
IZVEDBA PILOTNE STENE DOLŽINE l=23.0m
12 PILOTOV DOLŽINE 11m
IZVEDBA IZDOLBINEGA JARKA V DNU
ZA POLAGANJE KABLA V KABLETO (0.40, H=19, cm)0.4
PLAZU TIRNE BARIERE (ODE) IN EVEN RIBNICA
LEGENDA
NADVIŠANJE OBSTOJEČEGA PODPORNEGA ZIDU
ZASEK BREŽINE
OBSTOJEČI PREPUST
OBMOČJE PLAZU
OBSTOJEČA MULDA
OBSTOJEČA DRENAŽNA KANALIZACIJA
IZVEDBA METEORNE KANALIZACIJE
IZVEDBA ASFALTNE MULDE ŠIRINE 50cm
IZVEDBA ASFALTNE MULDE ŠIRINE 60cm
IZVEDBA ASFALTNE MULDE ŠIRINE 70cm
IZVEDBA ASFALTNE MULDE ŠIRINE 80cm
IZVEDBA POLKROŽNE BETONSKE KANALETE R=175m
IZVEDBA TRAPEZNE BETONSKE KANALETE B=30cm
IZVEDBA TRAPEZNE BETONSKE KANALETE B=40cm
RAZŠIRITEV OBSTOJEČE ASFALTNE MULDE NA ŠIRINO 60cm
RAZŠIRITEV OBSTOJEČE ASFALTNE MULDE NA ŠIRINO 70cm
RAZŠIRITEV OBSTOJEČE ASFALTNE MULDE NA ŠIRINO 80cm
IZVEDBA AB KANALETE B=40, H=19, cm0.4
Sprememba
Opis sprememba:
Datum:
Podpis:
Investitor:
REPUBLIKA SLOVENIJA
Ministrstvo za infrastrukturo in prostor
Direkcija RS za ceste
Tržaška 19, Ljubljana
Lokacija:
Stogovci
Projekt:
Izdelava strokovnih podlag za OPPN za izgradnjo s plazom podkolovane državne ceste R3-609/2017 Ajdovščina – Predmeja na območju plazu Stogovce
IDEJNA ZASNOVA OBJEKTOV
Projektant:
SPLIT
GRADBENI INŽENIRING d.o.o.
Hrajkova 19, Split
IDENT. ŠT.: IZS – 0893
Vodilno / Naslov risbe:
SITUACIJA CESTIŠČA S PRIKAZOM PREDVIDENIH UKREPOV
ODSEK 00 PTHS DO PTTR
Ime in Priimek:
Id. št.:
podpis/datum:
odg.vodja projekta (OVP)
mag. Miran Lutar, univ.dipl.inž.grad.
G-0378
Vrsta načrta: 3/2 NAČRT GRADBENE KONSTRUKCIJ IN OPREME GRADBENI NAČRT
odg.projektant
Igor Saguntić univ.dipl.inž.grad.
G-1866
Merilo:
1:500
Datum:
DECEMBER 2013
sodelal
Marko Jerab univ.dipl.inž.grad.
Št. projekta:
003-15/13
Št. načrta:
003-15/13-0
List:
7
Št. odseka
2117
arhivski št.:
Faza/objekt
000.2261
Štev. risbe:
0.202