


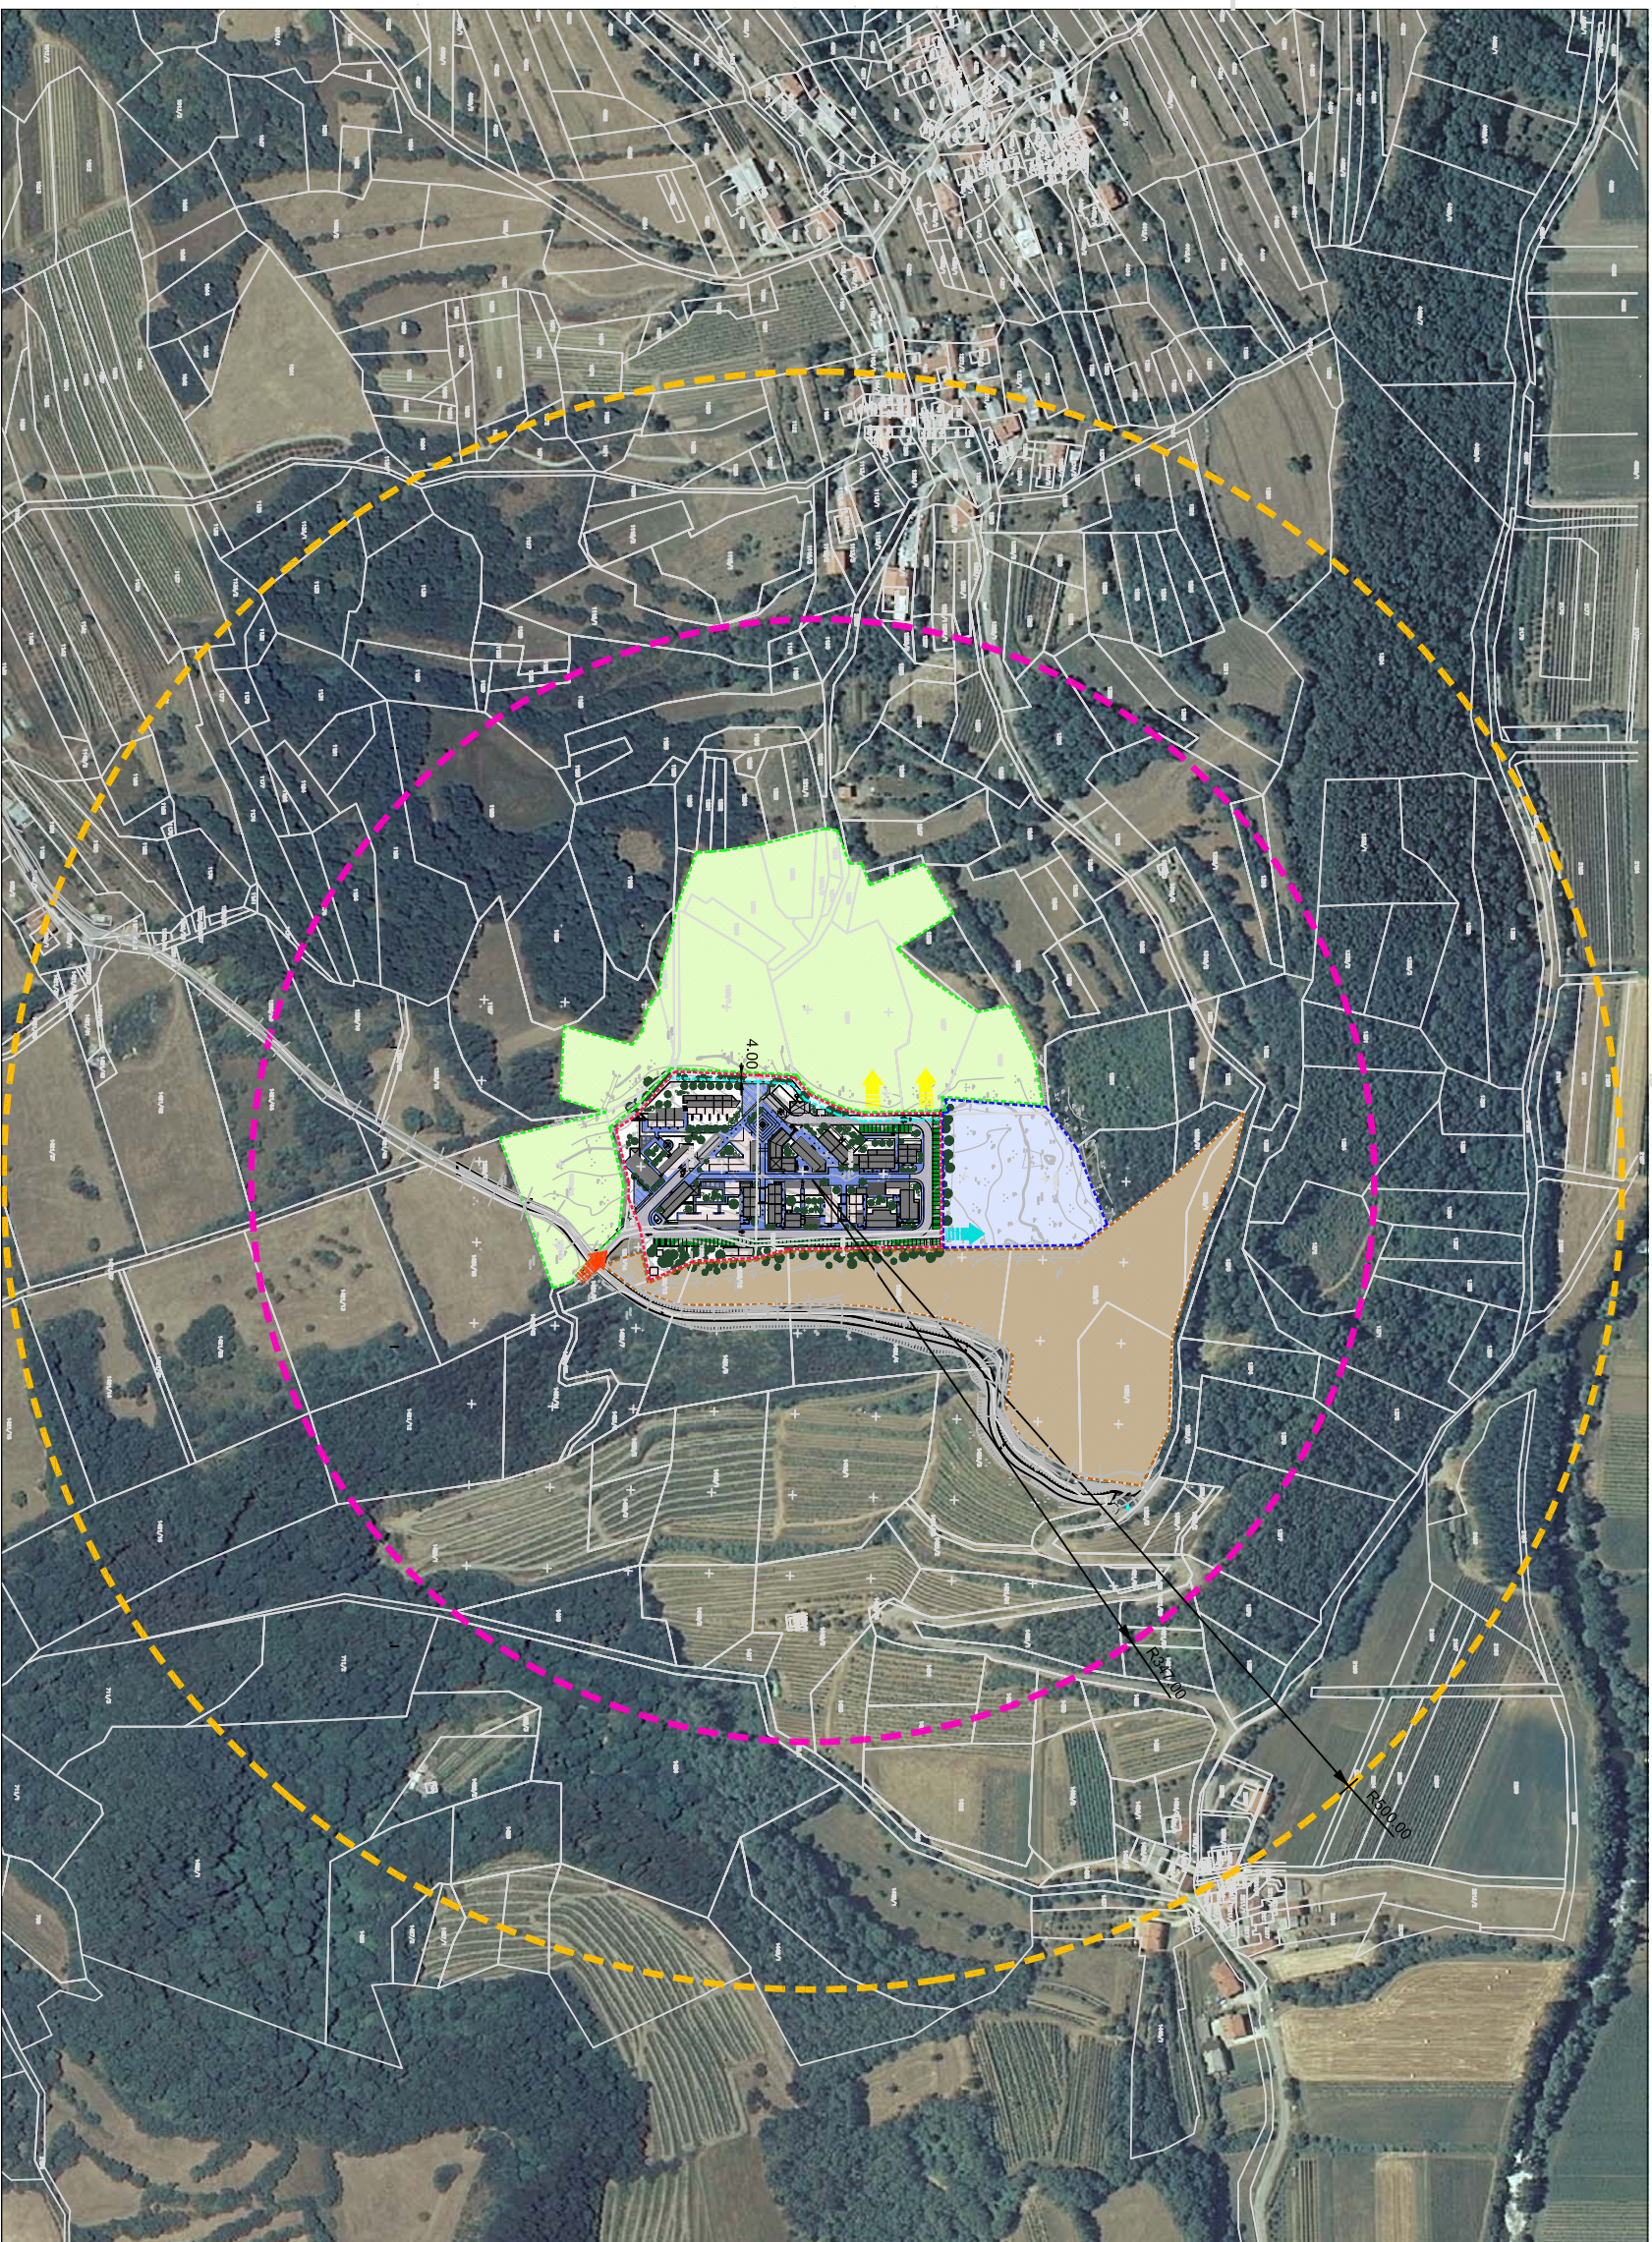

- LEGENDA:

 - ROB GOZDNIH POVRŠIN IN OHRANJANJE GOZDA
 - OBMOČJE BODOČE POZIĐAVE
 - OBMOČJE KMETIJSKIH POVRŠIN
 - ODMIK POZIĐAVE OD SOSEDNJE PARCELE 4m PAS
 - OBMOČJE POZIĐAVE

8500 m ODDALJENOSTI OD CENTRA POZIĐAVE

100 m ODDALJENOST CENTRA POZIĐAVE DO NABLIŽIJE STANOVANJSKE ZGRADBE

10 m ODDALJENOST CENTRA POZIĐAVE DO NABLIŽIJE STANOVANJSKE ZGRADBE

5 m ODDALJENOST CENTRA POZIĐAVE DO NABLIŽIJE STANOVANJSKE ZGRADBE

NAVALNA CESTA - GLAVNA KOMUNIKACIJA

PREDVIDENI DOVOZ OZ. ROJMA CESTNE POVEZAVE Z BODOČIMI OBJEKTI / UREDITVAMI

MOŽNA NAVEZAVA NA SOSEDNJE PARCELE

3. NAČRTI UMETIVNE NAČRTOVANJE UREDITVE V PROSTOR
**ZAIZDALNO UREDITVENA SITUACIJA S
 PRIKAZOM VPLIVOV NA URBANE IN
 KRAJINSKE STRUKTURE IN POVEZAV S
 SOSEDNJIMI OBMOČJI**
 M 1:2000

[illegible]