PROFIL-1: OS_1
MERILO 1:500/50

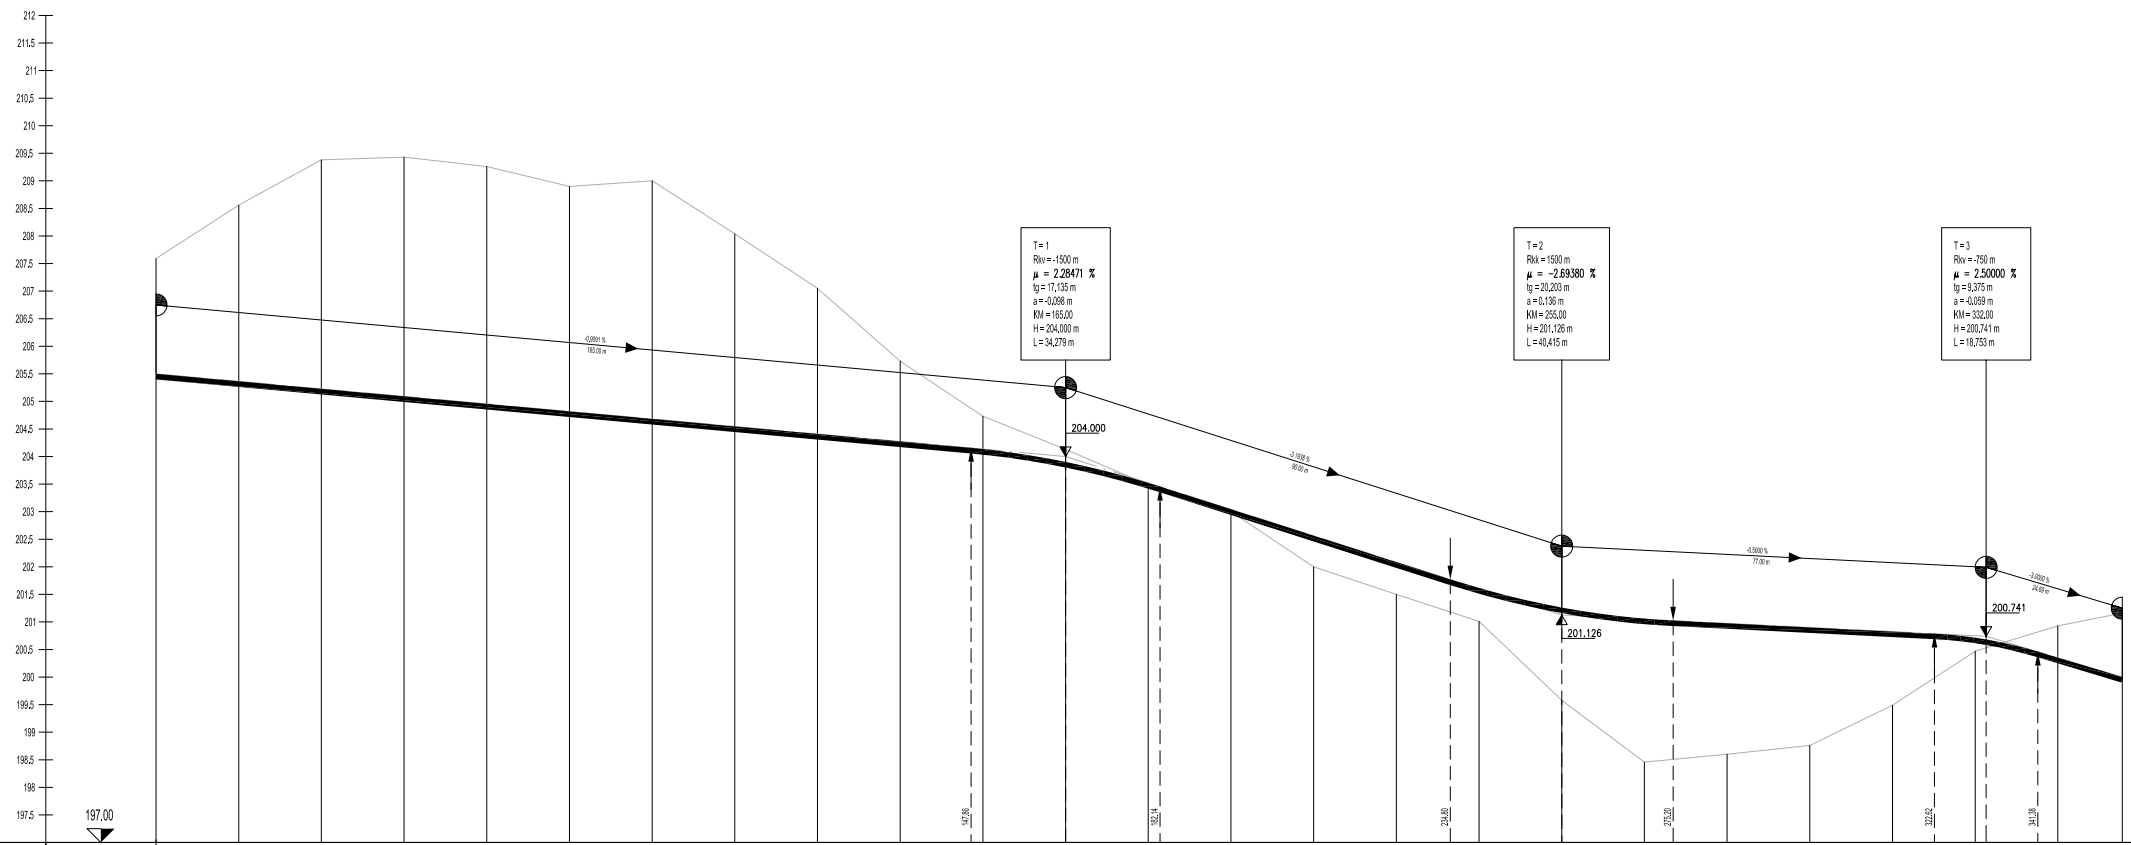

OZNAKE PROFILOV	P9	15,000	P10	15,000	P11	15,000	P12	15,000	P13	15,000	P14	15,000	P15	15,000	P16	15,000	P17	15,000	P18	15,000	P19	15,000	P20	15,000	P21	15,000	P22	15,000	P23	15,000	P24	15,000	P25	15,000	P26	15,000	P27	15,000	P28	15,000	P29	15,000	P30	15,000	P31	15,000	P32	11,886
STACIONAŽE	0,0		15,00		30,00		45,00		60,00		75,00		90,00		0,1	5,00	20,00		35,00		50,00		65,00		80,00		95,00	0,2	10,00		25,00		40,00		55,00		70,00		85,00		0,3		15,00		30,00		45,00		56,88
KOTE TERENA	207,599		206,580		205,389		205,430		205,260		206,000		206,000		206,040		207,050		205,700		204,730		204,130		203,460		203,000		202,000		201,500		201,010		199,980		198,480		196,800		196,760		198,480		200,470		200,930		201,190
KOTE NIVELETE	205,930		205,584		205,027		204,991		204,655		204,818		204,482		204,545		204,408		204,273		204,135		203,802		203,519		203,342		202,993		202,664		201,614		201,302		200,980		200,678		200,601		200,628		200,714		200,931		200,920
ŠIRINE CESTE	Levo: 3,00 / 2,25; Desno: 3,00 / 2,25; TRAJ_2; TRAJ_1	
PREME IN KRIVINE	Desno / Levo - Kotna: Prema α=119,30; R=10,00 α=15,71; Prema α=50,46; R=10,00 α=15,71; Prema α=71,38; R=10,00 α=7,66; Prema α=16,27	

3. NAČRT UMESTIVE NAČRTOVANE UREDITVE V PROSTOR

VZDOLŽNI PROFIL CESTE 0 V NASELJU
M 1:500/50

Bojan	Opis spremembe		Datum		Priloga
Investitor/naročnik:	PLANINA PROGRES d.o.o Lokavška cesta 7, 5270 AJDOVŠČINA		Objekt / Lokacija	ZASELEK STRANE NA PLANINI V VIPAVI	
SLAMIČ V PROJEKTIRANJE IN INŽENIRING D.O.O.	Gregorčičeva 12, 5270 Ajdovščina tel.: 05 + 36 800 30 fax: 05 + 36 800 31 e - mail: slamic.v@siol.net		Vrsta projekta		
			Vrsta načrta	DISPOZICIJA POZIDAVE	
			Vsebina lista	VZDOLŽNI PROFIL CESTE 0	Merilo: 1:500/50
			Identifikacijska številka		podlist
Odg.vodja projekta	Vladimir Slamič u.d.i.a.		ZAPS 0753 A		
Odg.projektant	Vladimir Slamič u.d.i.a.		ZAPS 0753 A		
Odobril					
Datum	Identifikacija objekta	Kumulativ	Kvadrat	List st.	
MAJ 2008		10/07	10/07	3.4.1	