PROFIL-1: OS_0
MERILO 1:500/50

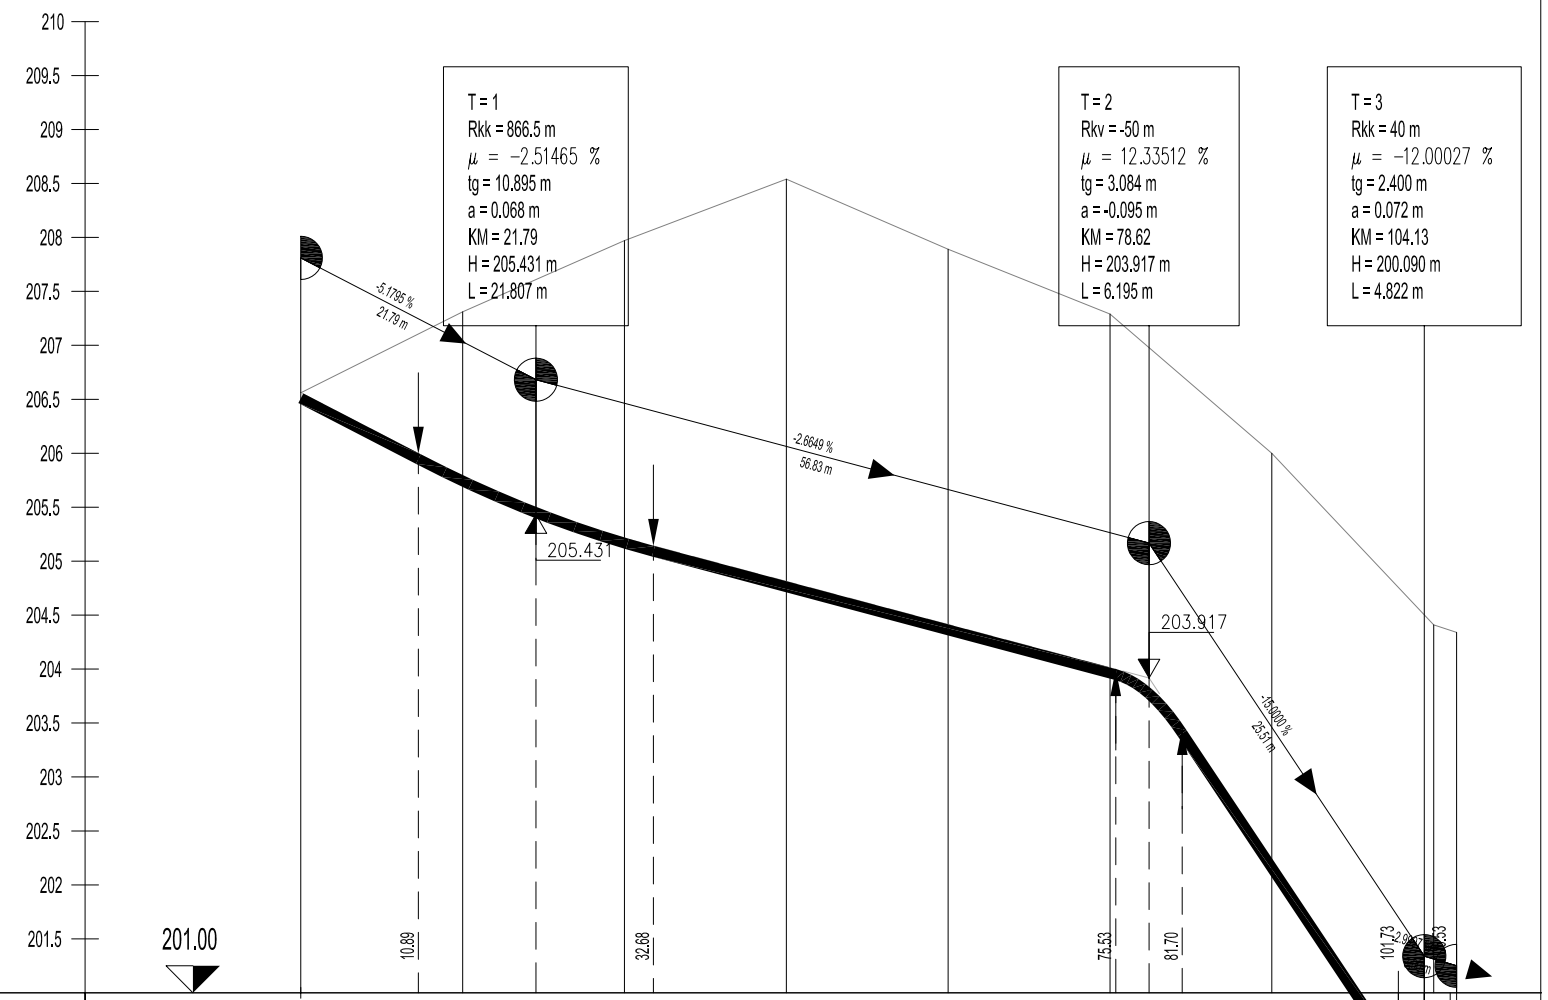

OZNAKE PROFILOV	P1	15.000	P2	15.000	P3	15.000	P4	15.000	P5	15.000	P6	15.000	P7	15.000	P8	27	
STACIONAŽE			15.00		30.00		45.00		60.00		75.00		90.00	0.1	5.00	7.13	
KOTE TERENA	206.560		207.310		207.970		208.540		207.890		207.290		206.000	204.410	200.090		
KOTE NIVELETE	206.560		205.793		205.217		204.813		204.413		204.013		202.209	200.083	200.000		
ŠIRINE CESTE	Levi rob / Desni rob		TRAK_L1 / TRAK_D1														
	0.00	0.00	3.25	2.75	3.00	2.75	2.76	2.75	2.75	2.75	2.75	2.75	2.75	2.75	2.75		
PREME IN KRIVINE	Desno / Levo - Krivina								Prema d=107.13								

3. NAČRT UMESTIVE NAČRTOVANE UREDITVE V PROSTOR

VZDOLŽNI PROFIL CESTE 1 V NASELJU
M 1:500/50

Št.spr.	Opis spremembe	Datum:	Podpis:

Investitor/Naročnik: PLANINA PROGRES d.o.o
Lokavška cesta 7, 5270 AJDOVŠČINA

Objekt / Lokacija: ZASELEK STRANE NA PLANINI V VIPAVI

SLAMIČ V
PROJEKTIRANJE IN INŽENIRING D.O.O.

Gregorčičeva 12, 5270 Ajdovščina
tel.: 05 - 36 800 30
fax: 05 - 36 800 31
e - mail: slamic.v@siol.net

Vrsta projekta:

Vrsta načrta: DISPOZICIJA POZIDAVE

Vsebina lista: VZDOLŽNI PROFIL CESTE 1

Merilo: 1:500

		Identifikacijska številka	podpis
Odg.vodja.projekta	Vladimir Slamič u.d.i.a.	ZAPS 0753 A	
Odg.projektant	Vladimir Slamič u.d.i.a.	ZAPS 0753 A	
Obdelal			

Datum	Klasifikacija objekta:	št.projekta:	št.načrta:	List št.
MAJ 2008		10/07	10/07	3.4.2