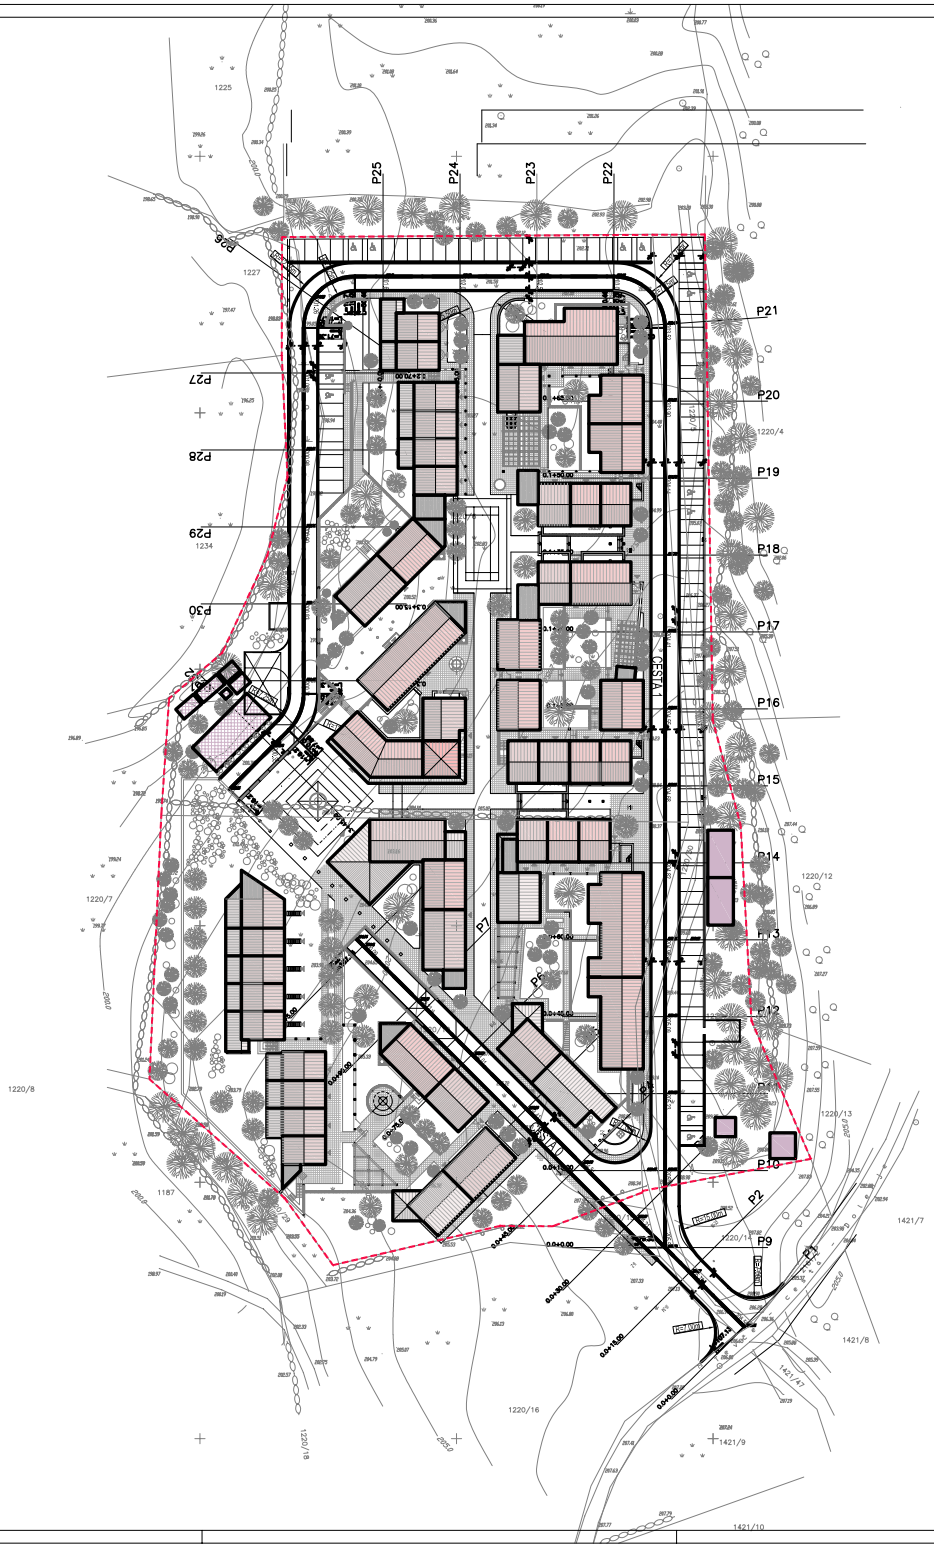

3. NAČRT UMESTITVE NAČRTOVANE UREDITVE V PROSTOR

PREGLEDNA SITUACIJA CEST V NASELJU
M 1:500

Štev.	Opis spremembe	Datum	Podpis
Investitor/Naročnik:	PLANINA PROGRES d.o.o Lokavška cesta 7, 5270 AJDOVŠČINA	Objekt / Lokacija	ZASELEK STRANE NA PLANINI V VIPAVI
SLAMIČ V PROJEKTIRANJE IN INŽENIRING D.O.O.	Gregorčičeva 12, 5270 Ajdovščina tel: 05 - 36 800 30 fax: 05 - 36 800 31 e - mail: slamicv@siol.net	Vrsta projekta	PDG
		Vrsta načrta	DISPOZICIJA POZIDAVE
		Vsebina lista	PREGLEDNA SITUACIJA CEST V NASELJU
		Merilo:	1:500
		Identifikacijska številka	podpis
Odg.vodja projekta	Vladimir Slamič u.d.i.a.	ZAPS 0753 A	
Odg.projektant	Vladimir Slamič u.d.i.a.	ZAPS 0753 A	
Obdelal			
Datum	Identifikacija objekta:	Arh.projekta:	Arh.načrta:	Ukl.št.
MAJ 2008		10/07	10/07	3.4