


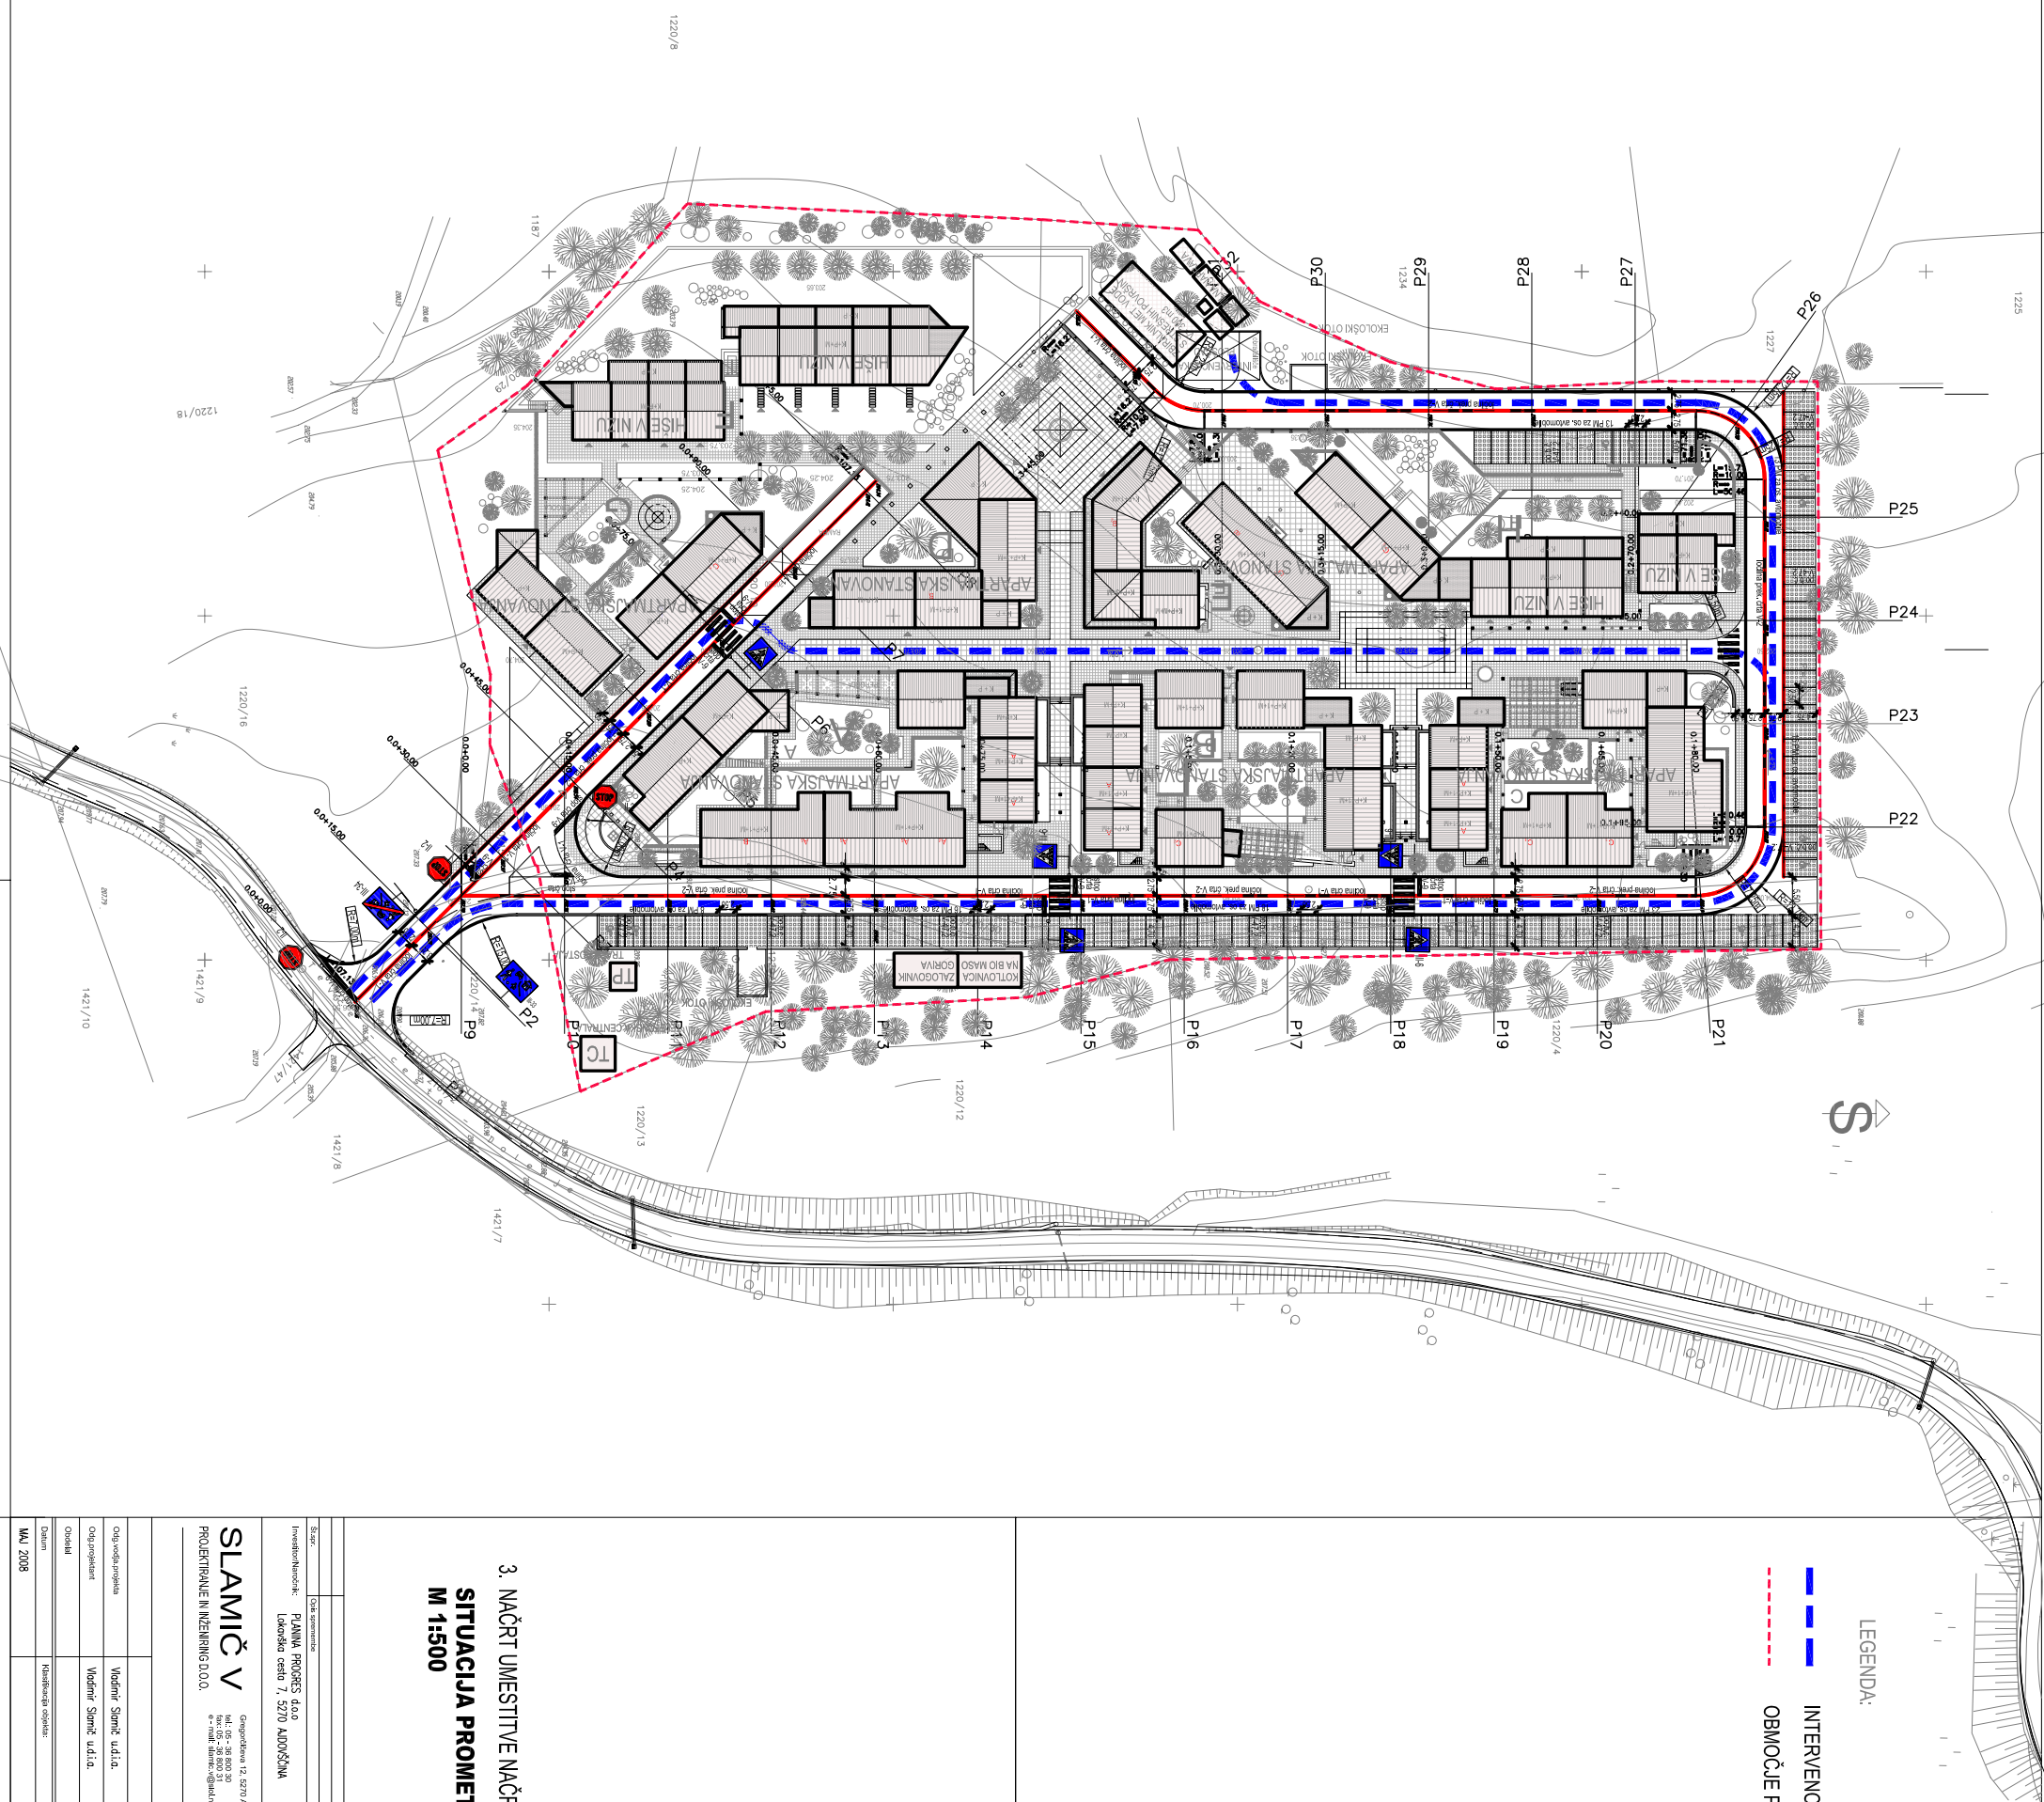

LEGENDA:

INTERVENCIJSKA POT

OBMOČJE POZIDAVE

3. NAČRT UMEŠTITVE NAČRTOVANE UREDITVE V PROSTOR M 1:500

[illegible]