PROFIL-1: OS_3
MERILO 1:500/100

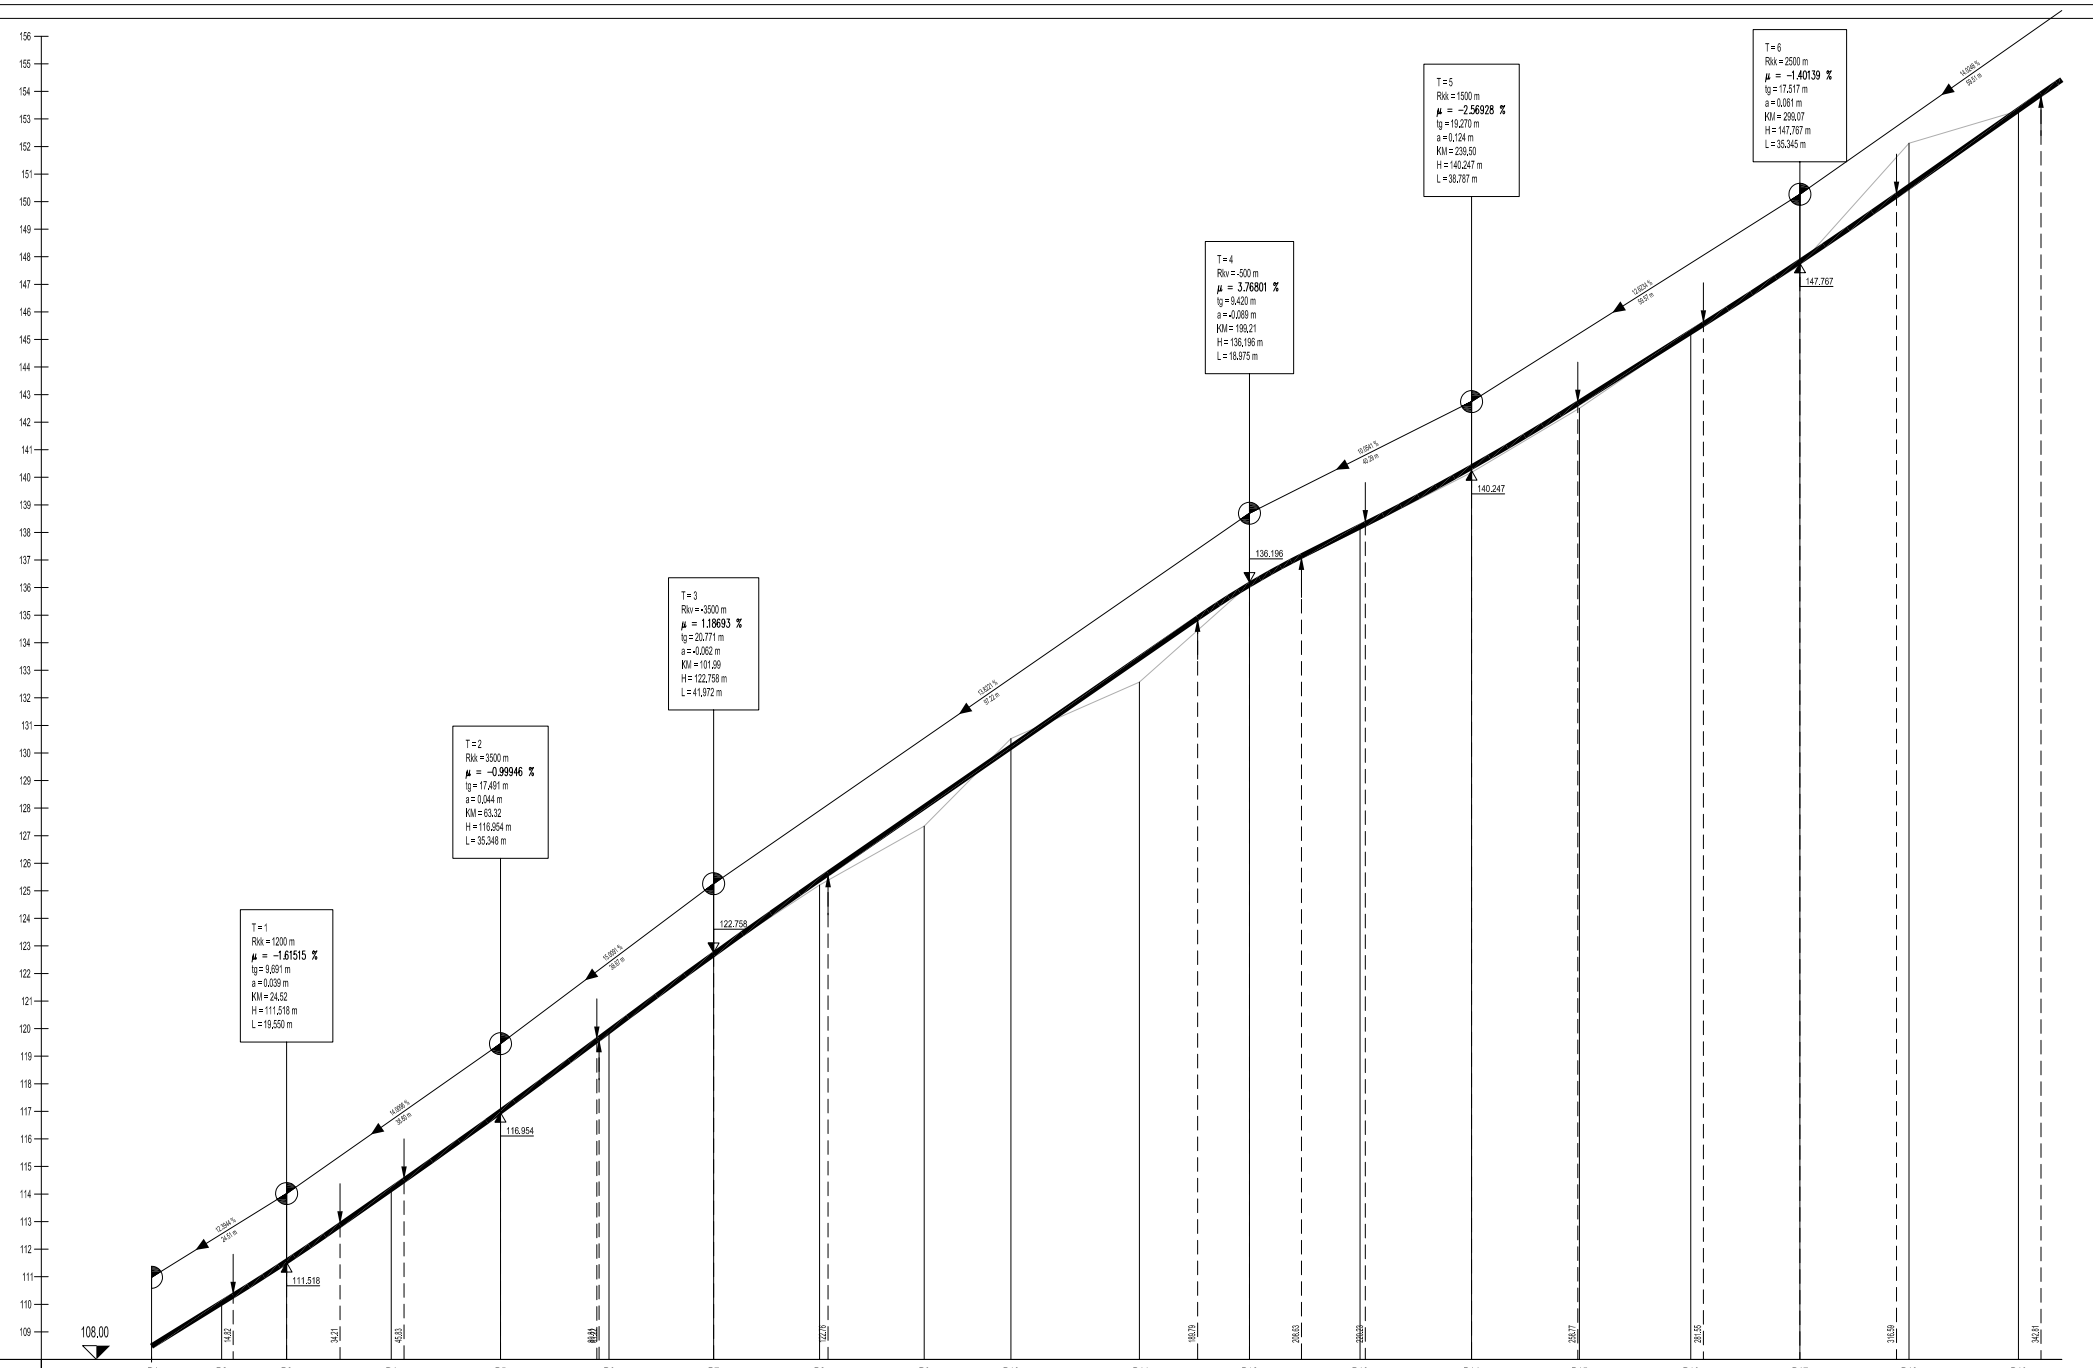

OZNAKE PROFILOV	STACIONAŽE	KOTE TERENA	KOTE NIVELETE
P1	0,00	109,480	109,480
12,722			
P2	12,73	110,040	110,057
11,789			
P3	24,52	111,448	111,537
18,999			
P4	43,51	114,288	114,190
19,803			
P5	63,32	116,884	116,988
19,888			
P6	83,20	119,509	119,909
18,992			
P7	101,99	122,088	122,866
19,212			
P8	121,20	125,211	125,413
18,993			
P9	140,19	127,345	128,039
15,747			
P10	155,94	130,320	130,215
23,284			
P11	179,22	132,588	133,424
19,995			
P12	199,21	136,128	136,107
20,049			
P13	219,26	138,114	138,312
20,243			
P14	239,50	140,177	140,371
19,560			
P15	259,06	142,303	142,716
20,198			
P16	279,26	145,254	145,266
19,814			
P17	299,07	147,697	147,828
19,792			
P18	318,86	152,118	150,543
19,858			
P19	338,72	153,206	153,328
19,859			

ŠIRINE CESTE — Levo: 3,00 m; Desno: 3,00 m

PREME IN KRIVINE — Desno / Levo: Kritična

Prema (d=0,00); R=10,00 (d=11,56); R=40,00 (d=37,35); R=100,00 (d=8,30); R=40,00 (d=46,83); R=35,00 (d=51,87); Prema (d=54,91); R=100,00 (d=14,25); R=500,00 (d=56,18); R=500,00 (d=34,64); R=60,00 (d=27,08)

3. NAČRT UMESTIVE NAČRTOVANE UREDITVE V PROSTOR

VZDOLŽNI PROFIL CESTE
M 1:500/100

Investitor/naročnik:	PLANINA PROGRES d.o.o Lokavška cesta 7, 5270 AJDOVŠČINA	Objekt / Lokacija	ZASELEK STRANE NA PLANINI V VIPAVI
SLAMIČ V PROJEKTIRANJE IN INŽENIRING D.O.O.	Gregorčičeva 12, 5270 Ajdovščina tel: 05 - 36 800 30 fax: 05 - 36 800 31 e - mail: slamic-v@siol.net	Vrsta projekta	
		Vrsta načrta	DISPOZICIJA POZIDAVE
		Vsebina načrta	VZDOLŽNI PROFIL CESTE
		Merilo	1:500/100
		Identifikacijska številka	podpis
Odg.vodja projekta	Vladimir Slamič u.d.i.a.	ZAPS 0753 A	
Odg.projektant	Vladimir Slamič u.d.i.a.	ZAPS 0753 A	
Ovetrdil			
Datum	Kontrolirala izdelovalca	kontrolirali	izvedbeni	Ukr.st.
MAJ 2008		10/07	10/07	3.7.1