


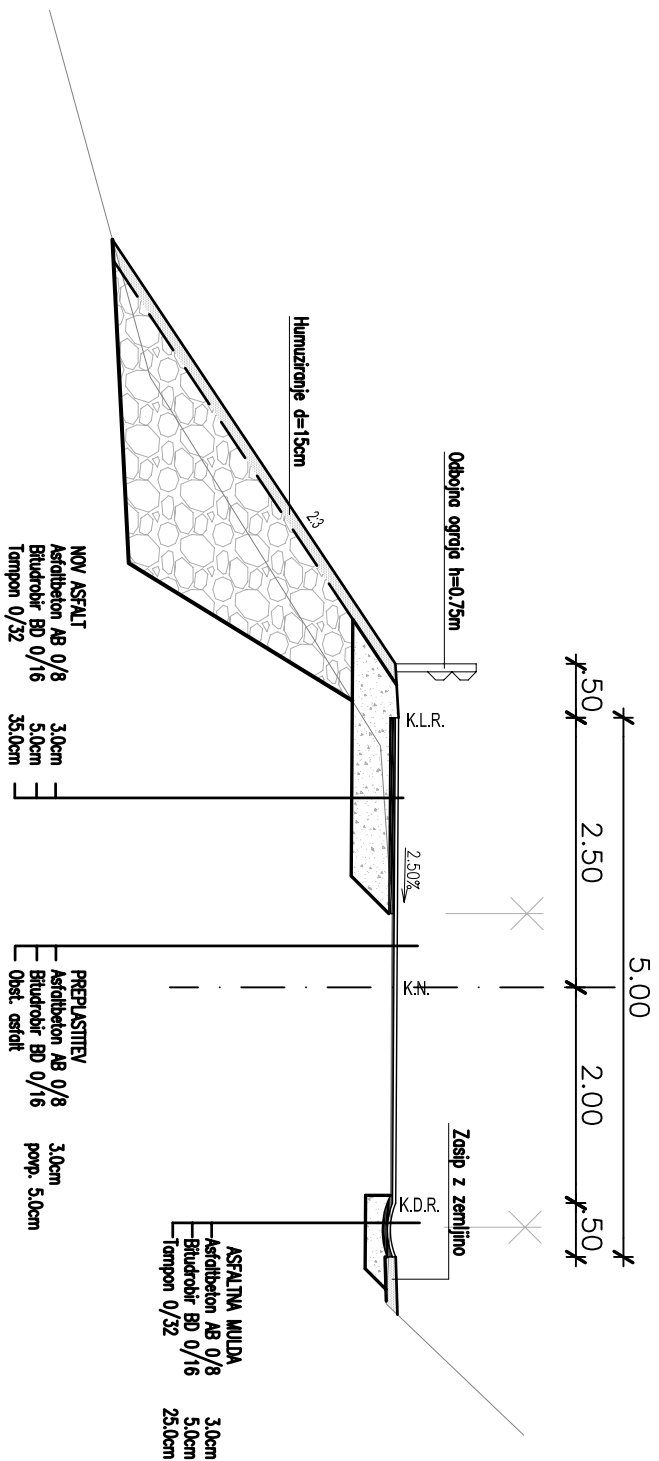

3. NAČRT UMESTIVE NAČRTOVANE UREDITVE V PROSTOR KARAKTERISTIČNI PREČNI PROFIL CESTE M 1:50

[illegible]