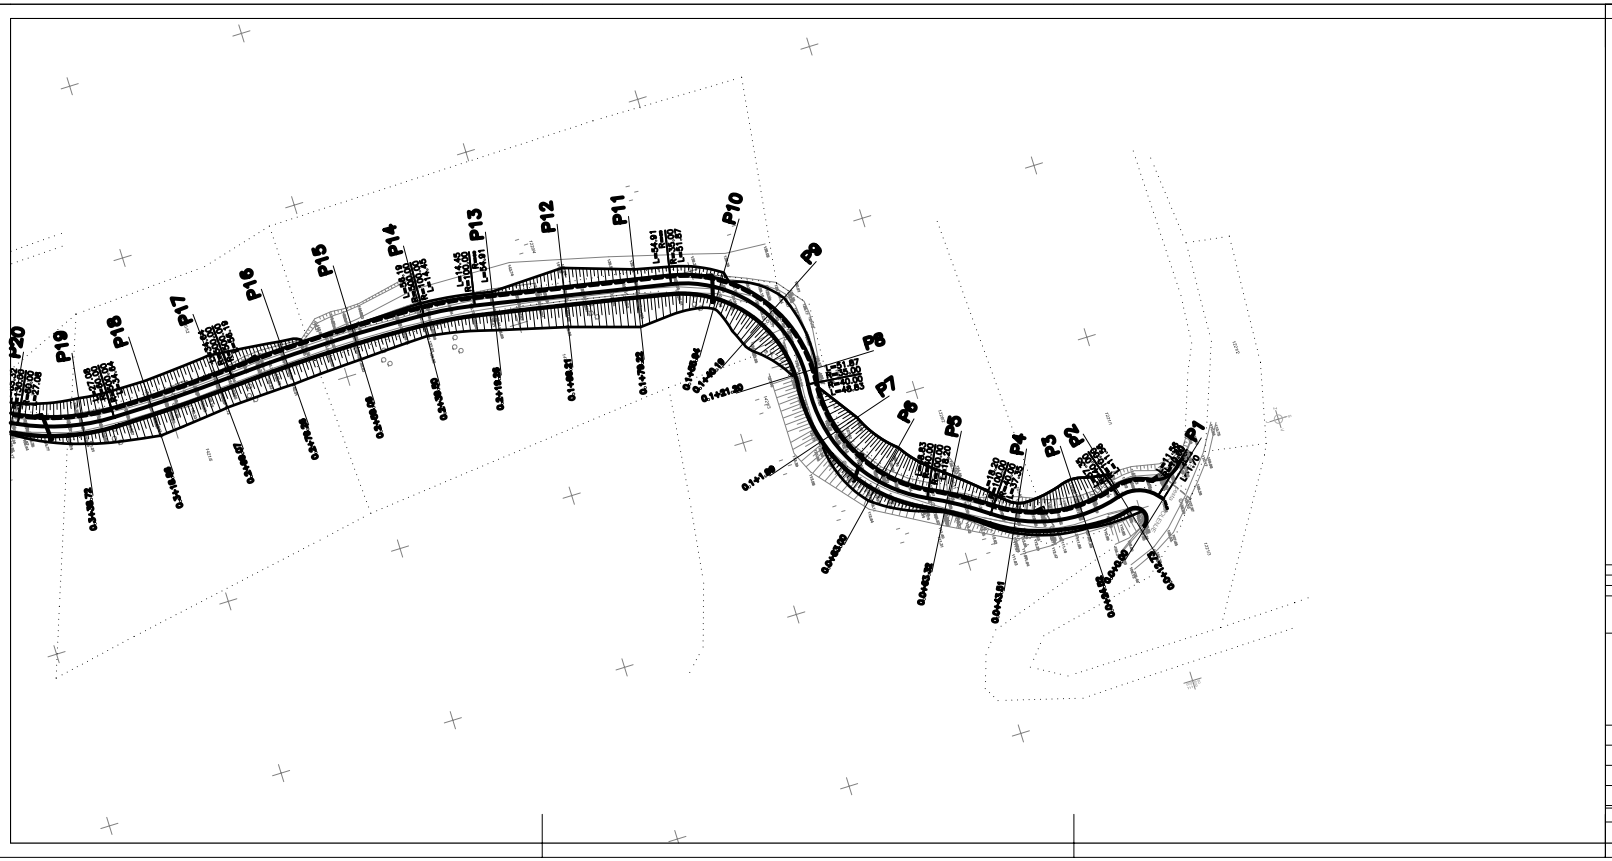

3. NAČRT UMESTIVE NAČRTOVANE UREDITVE V PROSTOR

SITUACIJA DOSTOPNE CESTE
od P1-P19
M 1:500

Štev.	Opis spremembe	Datum:	Podpis:
Investitor/Naročnik:	PLANINA PROGRES d.o.o Lokavška cesta 7, 5270 AJDOVŠČINA	Objekt / Lokacija	ZASELEK STRANE NA PLANINI V VIPAVI
SLAMIČ V PROJEKTIRANJE IN INŽENIRING D.O.O.	Gregorčičeva 12, 5270 Ajdovščina tel.: 05 - 36 800 30 fax: 05 - 36 800 31 e - mail: slamic.v@siol.net	Vrsta projekta	
		Vrsta načrta	DISPOZICIJA POZIDAVE
		Vsebina lista	SITUACIJA DOSTOPNE CESTA OD P1–P19
		Merilo:	1:500
		Identifikacijska številka	podpis
Odg.vodja.projekta	Vladimir Slamič u.d.i.a.	ZAPS 0753 A	
Odg.projektant	Vladimir Slamič u.d.i.a.	ZAPS 0753 A	
Obdelal			
Datum	Klasifikacija objekta:	Kprojekta: / Ksvešče	Lpr. st.
MAJ 2008		10/07 / 10/07	3.7