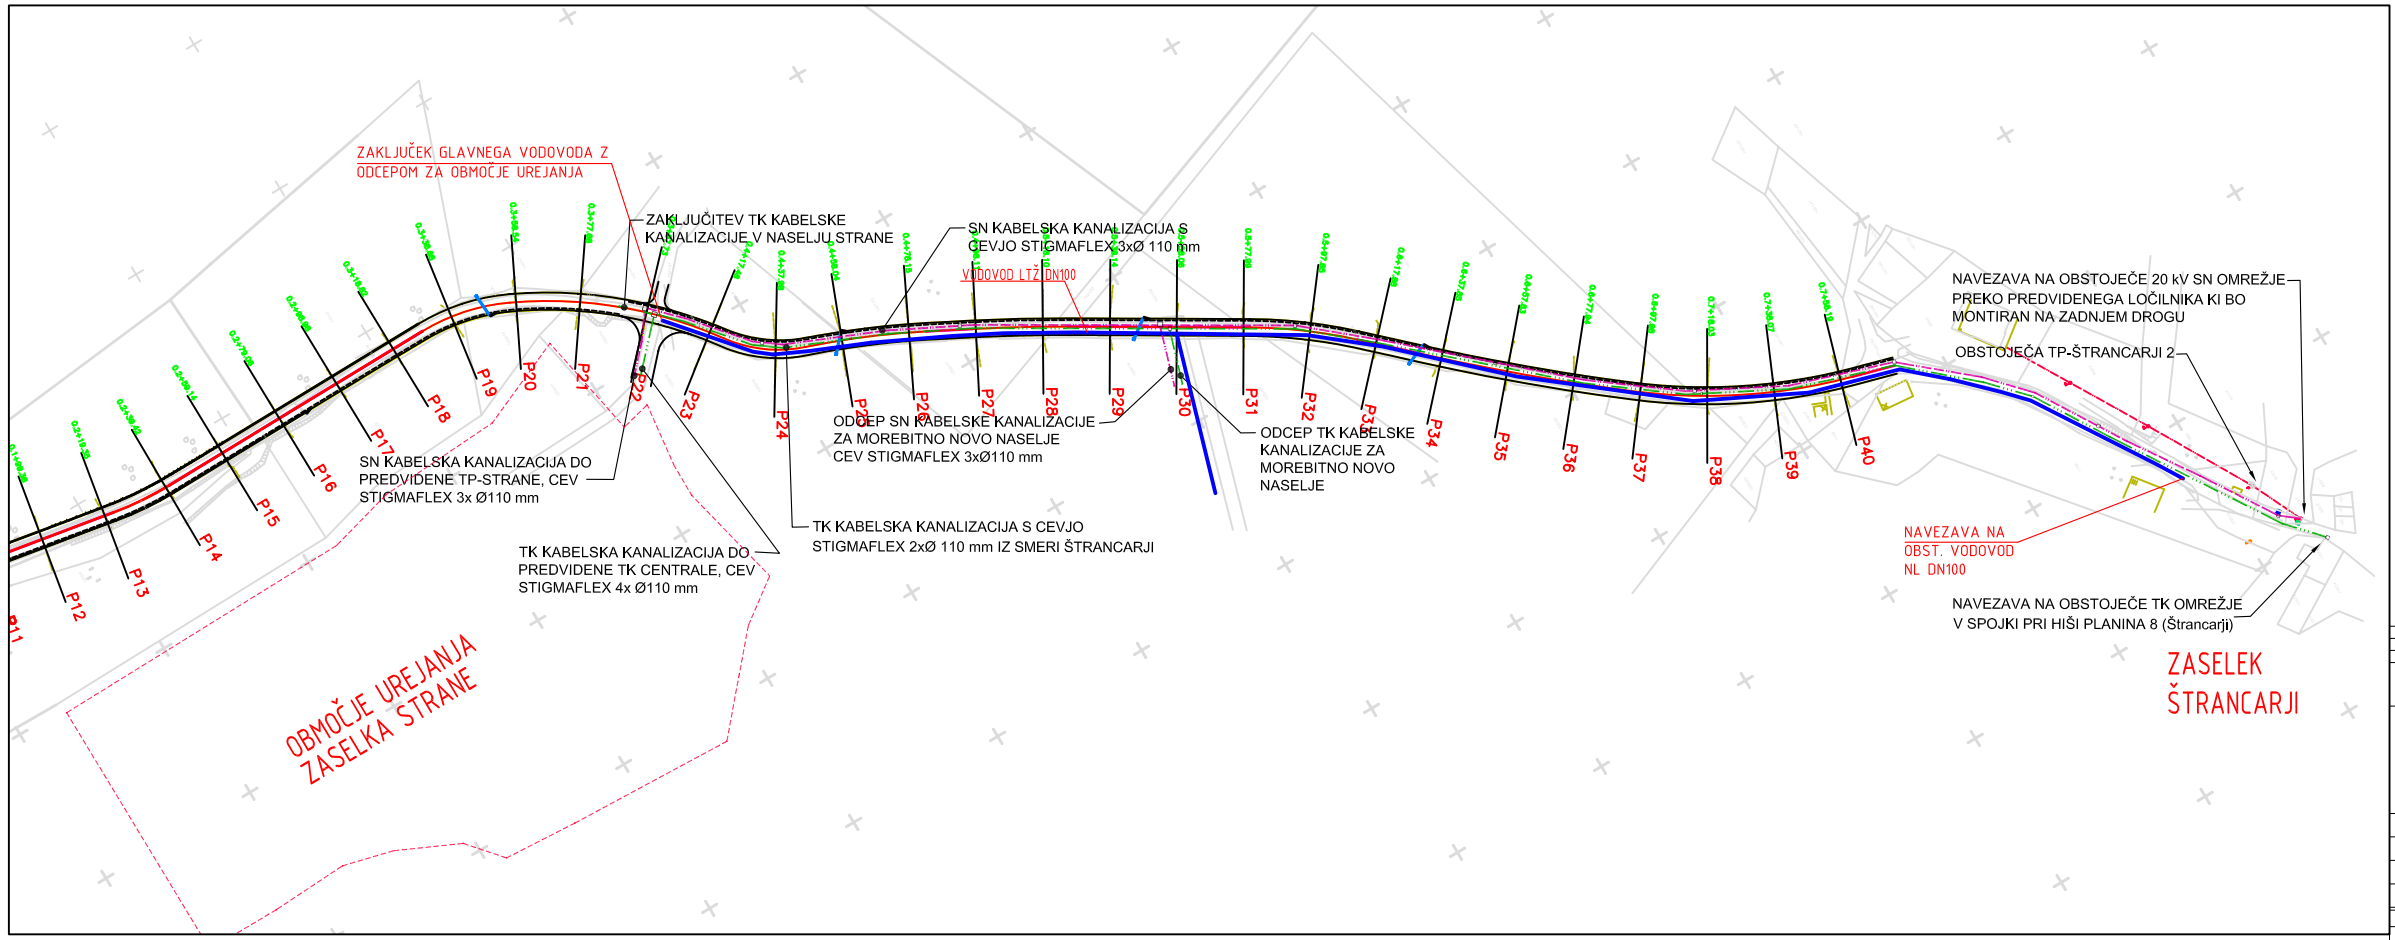

3. NAČRT UMESTITVE NAČRTOVANE UREDITVE V PROSTOR

KOMUNALNA UREDITEV KOMUNALNE CESTE
M 1:1000

Štev.	Opis spremembe	Datum:	Podpis:

Investitor/Naročnik:	PLANINA PROGRES d.o.o Lokovška cesta 7, 5270 AJDOVŠČINA
Objekt / Lokacija	ZASELEK STRANE NA PLANINI V VIPAVI
SLAMIČ V PROJEKTIRANJE IN INŽENIRING D.O.O.	Gregorčičeva 12, 5270 Ajdovščina tel.: 05 - 36 800 30 fax: 05 - 36 800 31 e - mail: slamic.v@siol.net
Vrsta projekta	PDG
Vrsta načrta	DISPOZICIJA POZIDAVE
Vsebina lista	SITUACIJA PROMETNE UREDITVE
Merilo:	1:250

		Identifikacijska številka	podpis
Odg.vodja projekta	Vladimir Slamič u.d.i.a.	ZAPS 0753 A	
Odg.projektant	Vladimir Slamič u.d.i.a.	ZAPS 0753 A	
Obdelal			

Datum	Klasifikacija objekta:	Ki.projektac:	Ki.načrtac:	List št.
MAJ 2008		10/07	10/07	3.8