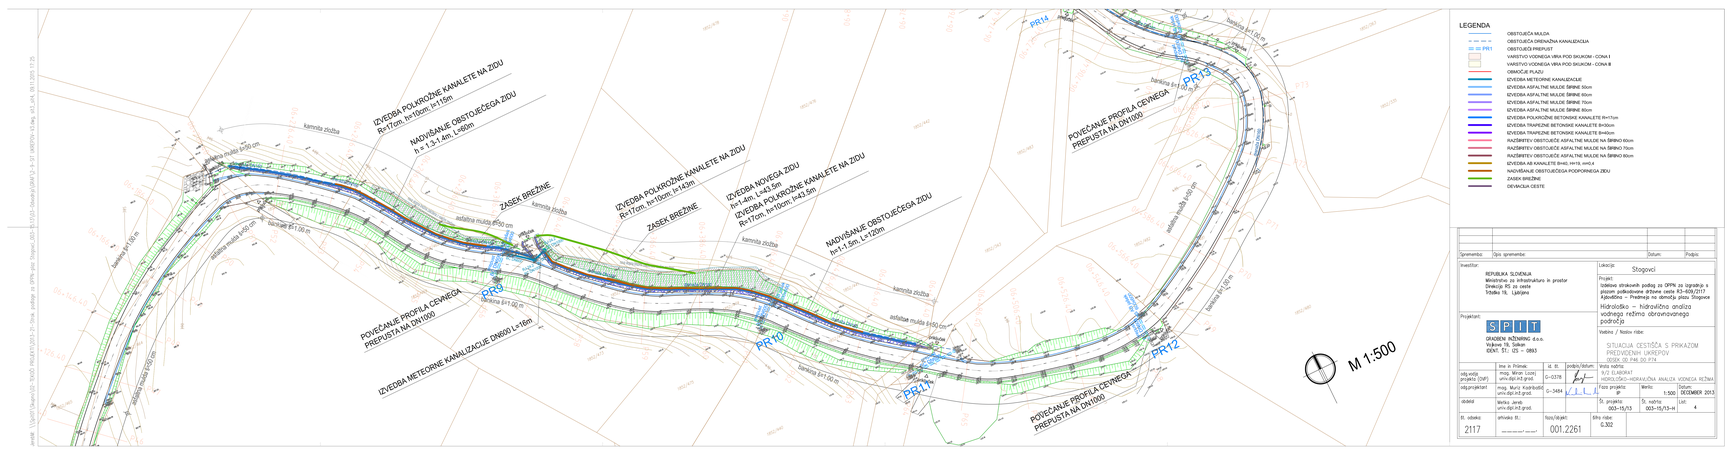

LEGENDA

- OBSTOJEČA MULDA
- OBSTOJEČA DRENAŽNA KANALIZACIJA
- OBSTOJEČI PREPUST
- PR1 VARSTVO VODNEGA VIRA POD SKUKOM - CONA I
- VARSTVO VODNEGA VIRA POD SKUKOM - CONA II
- OBMOČJE PLAZU
- IZVEDBA METEORNE KANALIZACIJE
- IZVEDBA ASFALTNE MULDE ŠIRINE 50cm
- IZVEDBA ASFALTNE MULDE ŠIRINE 60cm
- IZVEDBA ASFALTNE MULDE ŠIRINE 70cm
- IZVEDBA ASFALTNE MULDE ŠIRINE 80cm
- IZVEDBA POLKROŽNE BETONSKE KANALETE R=17cm
- IZVEDBA TRAPEZNE BETONSKE KANALETE B=60cm
- IZVEDBA TRAPEZNE BETONSKE KANALETE B=80cm
- RAZŠIRITEV OBSTOJEČE ASFALTNE MULDE NA ŠIRINO 60cm
- RAZŠIRITEV OBSTOJEČE ASFALTNE MULDE NA ŠIRINO 70cm
- RAZŠIRITEV OBSTOJEČE ASFALTNE MULDE NA ŠIRINO 80cm
- IZVEDBA AB KANALETE B=40, H=15, d=40,4
- NADVIŠANJE OBSTOJEČEGA PODPORNEGA ZIDU
- ZASEK BREŽINE
- DEVIACIJA CESTE

Spremembe:	Opis spremembe:		Datum:	Podpis:

Investitor:
REPUBLIKA SLOVENIJA
Ministrstvo za infrastrukturo in prostor
Direkcija RS za ceste
Tržaška 19, Ljubljana

Lokacija:
Stogovci

Projektant:
SPLIT
GRADBENI INŽENIRING d.o.o.
Vojkova 1B, Šalkan
IDENT. ŠT.: IZS – 0893

Projekt:
Idejnem strokovnih podlag za OPPN za izgradnjo s plazom podkopavane državne ceste R3-609/2117 Ajdovščina – Predmeja na območju plazu Stogovce

Hidrološko – hidravlična analiza vodnega režima obravnavanega področja

Vsebina / Naziv risbe:
SITUACIJA CESTIŠČA S PRIKAZOM PREDVIDENIH UKREPOV
STOGOVCI_00_PAK_00_P19

	Ime in Priimek:	id. št.	podpis/datum:	Vrsta načrta:
odg.vodja projekta (DIIP)	mag. Miran Lozej univ.dipl.inž.grad.	G-0378		IV/3 ELABORAT HIDROLOŠKO–HIDRAVLIČNA ANALIZA VODNEGA REŽIMA
odg.projektant	mag. Murij Kodrič univ.dipl.inž.grad.	G–3484		Faza projekta: IP; Merilo: 1:500; Datum: DECEMBER 2013
oddelž	Marko Jerak univ.dipl.inž.grad.			Št. projekta: 003–15/13; Št. načrta: 003–15/13–H; List: 4
Št. odseka: 2117	arhivski št.:	Kos/dejavnost: 001.2261	Šifra risbe: G.302	

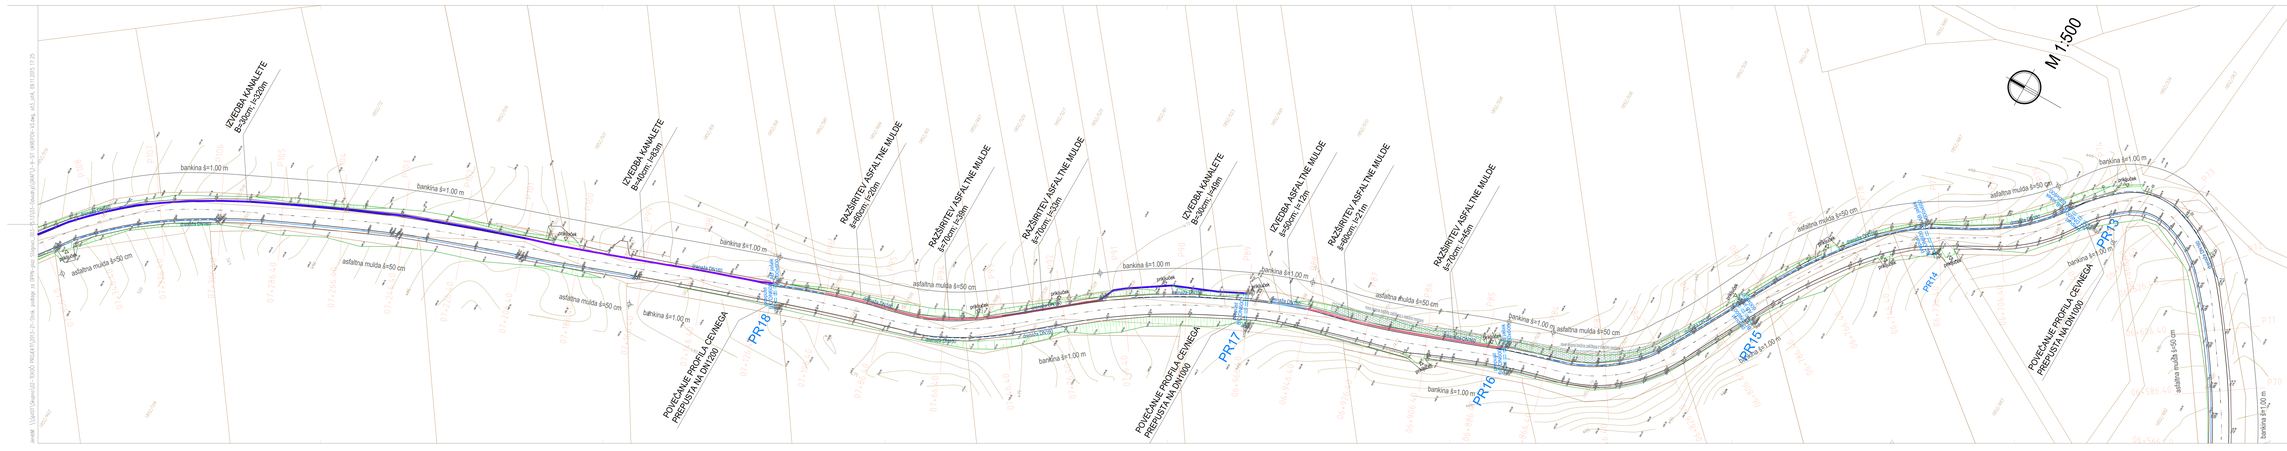

LEGENDA

- OBSTOJEČA MULDA
- OBSTOJEČA DRENAŽNA KANALIZACIJA
- OBSTOJEČI PREPUST
- PR1 VARSTVO VODNEGA VIRA POD SKUKOM - CONA I
- VARSTVO VODNEGA VIRA POD SKUKOM - CONA II
- OBMOČJE PLAZU
- IZVEDBA METEORNE KANALIZACIJE
- IZVEDBA ASFALTNE MULDE ŠIRINE 50cm
- IZVEDBA ASFALTNE MULDE ŠIRINE 60cm
- IZVEDBA ASFALTNE MULDE ŠIRINE 70cm
- IZVEDBA ASFALTNE MULDE ŠIRINE 80cm
- IZVEDBA POLKROŽNE BETONSKE KANALETE R=17cm
- IZVEDBA TRAPEZNE BETONSKE KANALETE B=60cm
- IZVEDBA TRAPEZNE BETONSKE KANALETE B=80cm
- RAZŠIRITEV OBSTOJEČE ASFALTNE MULDE NA ŠIRINO 60cm
- RAZŠIRITEV OBSTOJEČE ASFALTNE MULDE NA ŠIRINO 70cm
- RAZŠIRITEV OBSTOJEČE ASFALTNE MULDE NA ŠIRINO 80cm
- IZVEDBA AB KANALETE B=40, H=15, d=40,4
- NADVIŠANJE OBSTOJEČEGA PODPORNEGA ZIDU
- ZASEK BREŽINE
- DEVIACIJA CESTE

Spremembe:	Opis spremembe:		Datum:	Podpis:

Investitor:
REPUBLIKA SLOVENIJA
Ministrstvo za infrastrukturo in prostor
Direkcija RS za ceste
Tržaška 19, Ljubljana

Lokacija:
Stogovci

Projektant:
SPLIT
GRADBENI INŽENIRING d.o.o.
Vojkova 1B, Šalkan
IDENT. ŠT.: IZS – 0893

Projekt:
Idejnem strokovnih podlag za OPPN za izgradnjo s plazom podkopavane državne ceste R3-609/2117 Ajdovščina – Predmeja na območju plazu Stogovce

Hidrološko – hidravlična analiza vodnega režima obravnavanega področja

Vsebina / Naziv risbe:
SITUACIJA CESTIŠČA S PRIKAZOM PREDVIDENIH UKREPOV
STOGOVCI_00_PAK_00_P19

	Ime in Priimek:	id. št.	podpis/datum:	Vrsta načrta:
odg.vodja projekta (DIIP)	mag. Miran Lozej univ.dipl.inž.grad.	G-0378		IV/3 ELABORAT HIDROLOŠKO–HIDRAVLIČNA ANALIZA VODNEGA REŽIMA
odg.projektant	mag. Murij Kodrič univ.dipl.inž.grad.	G–3484		Faza projekta: IP; Merilo: 1:500; Datum: DECEMBER 2013
oddelž	Marko Jerak univ.dipl.inž.grad.			Št. projekta: 003–15/13; Št. načrta: 003–15/13–H; List: 5
Št. odseka: 2117	arhivski št.:	Kos/dejavnost: 001.2261	Šifra risbe: G.302	