


Styria, arhitekturni atelje, načrtovanje, oblikovanje in izvedba d.o.o.,  
 Cankarjeva 6 E, SI-2000 Maribor, tel.: +386 /2/ 2282 988, faks: +386 /2/ 2282 989  
 E-pošta: info@styria.si  
 www.styria.si

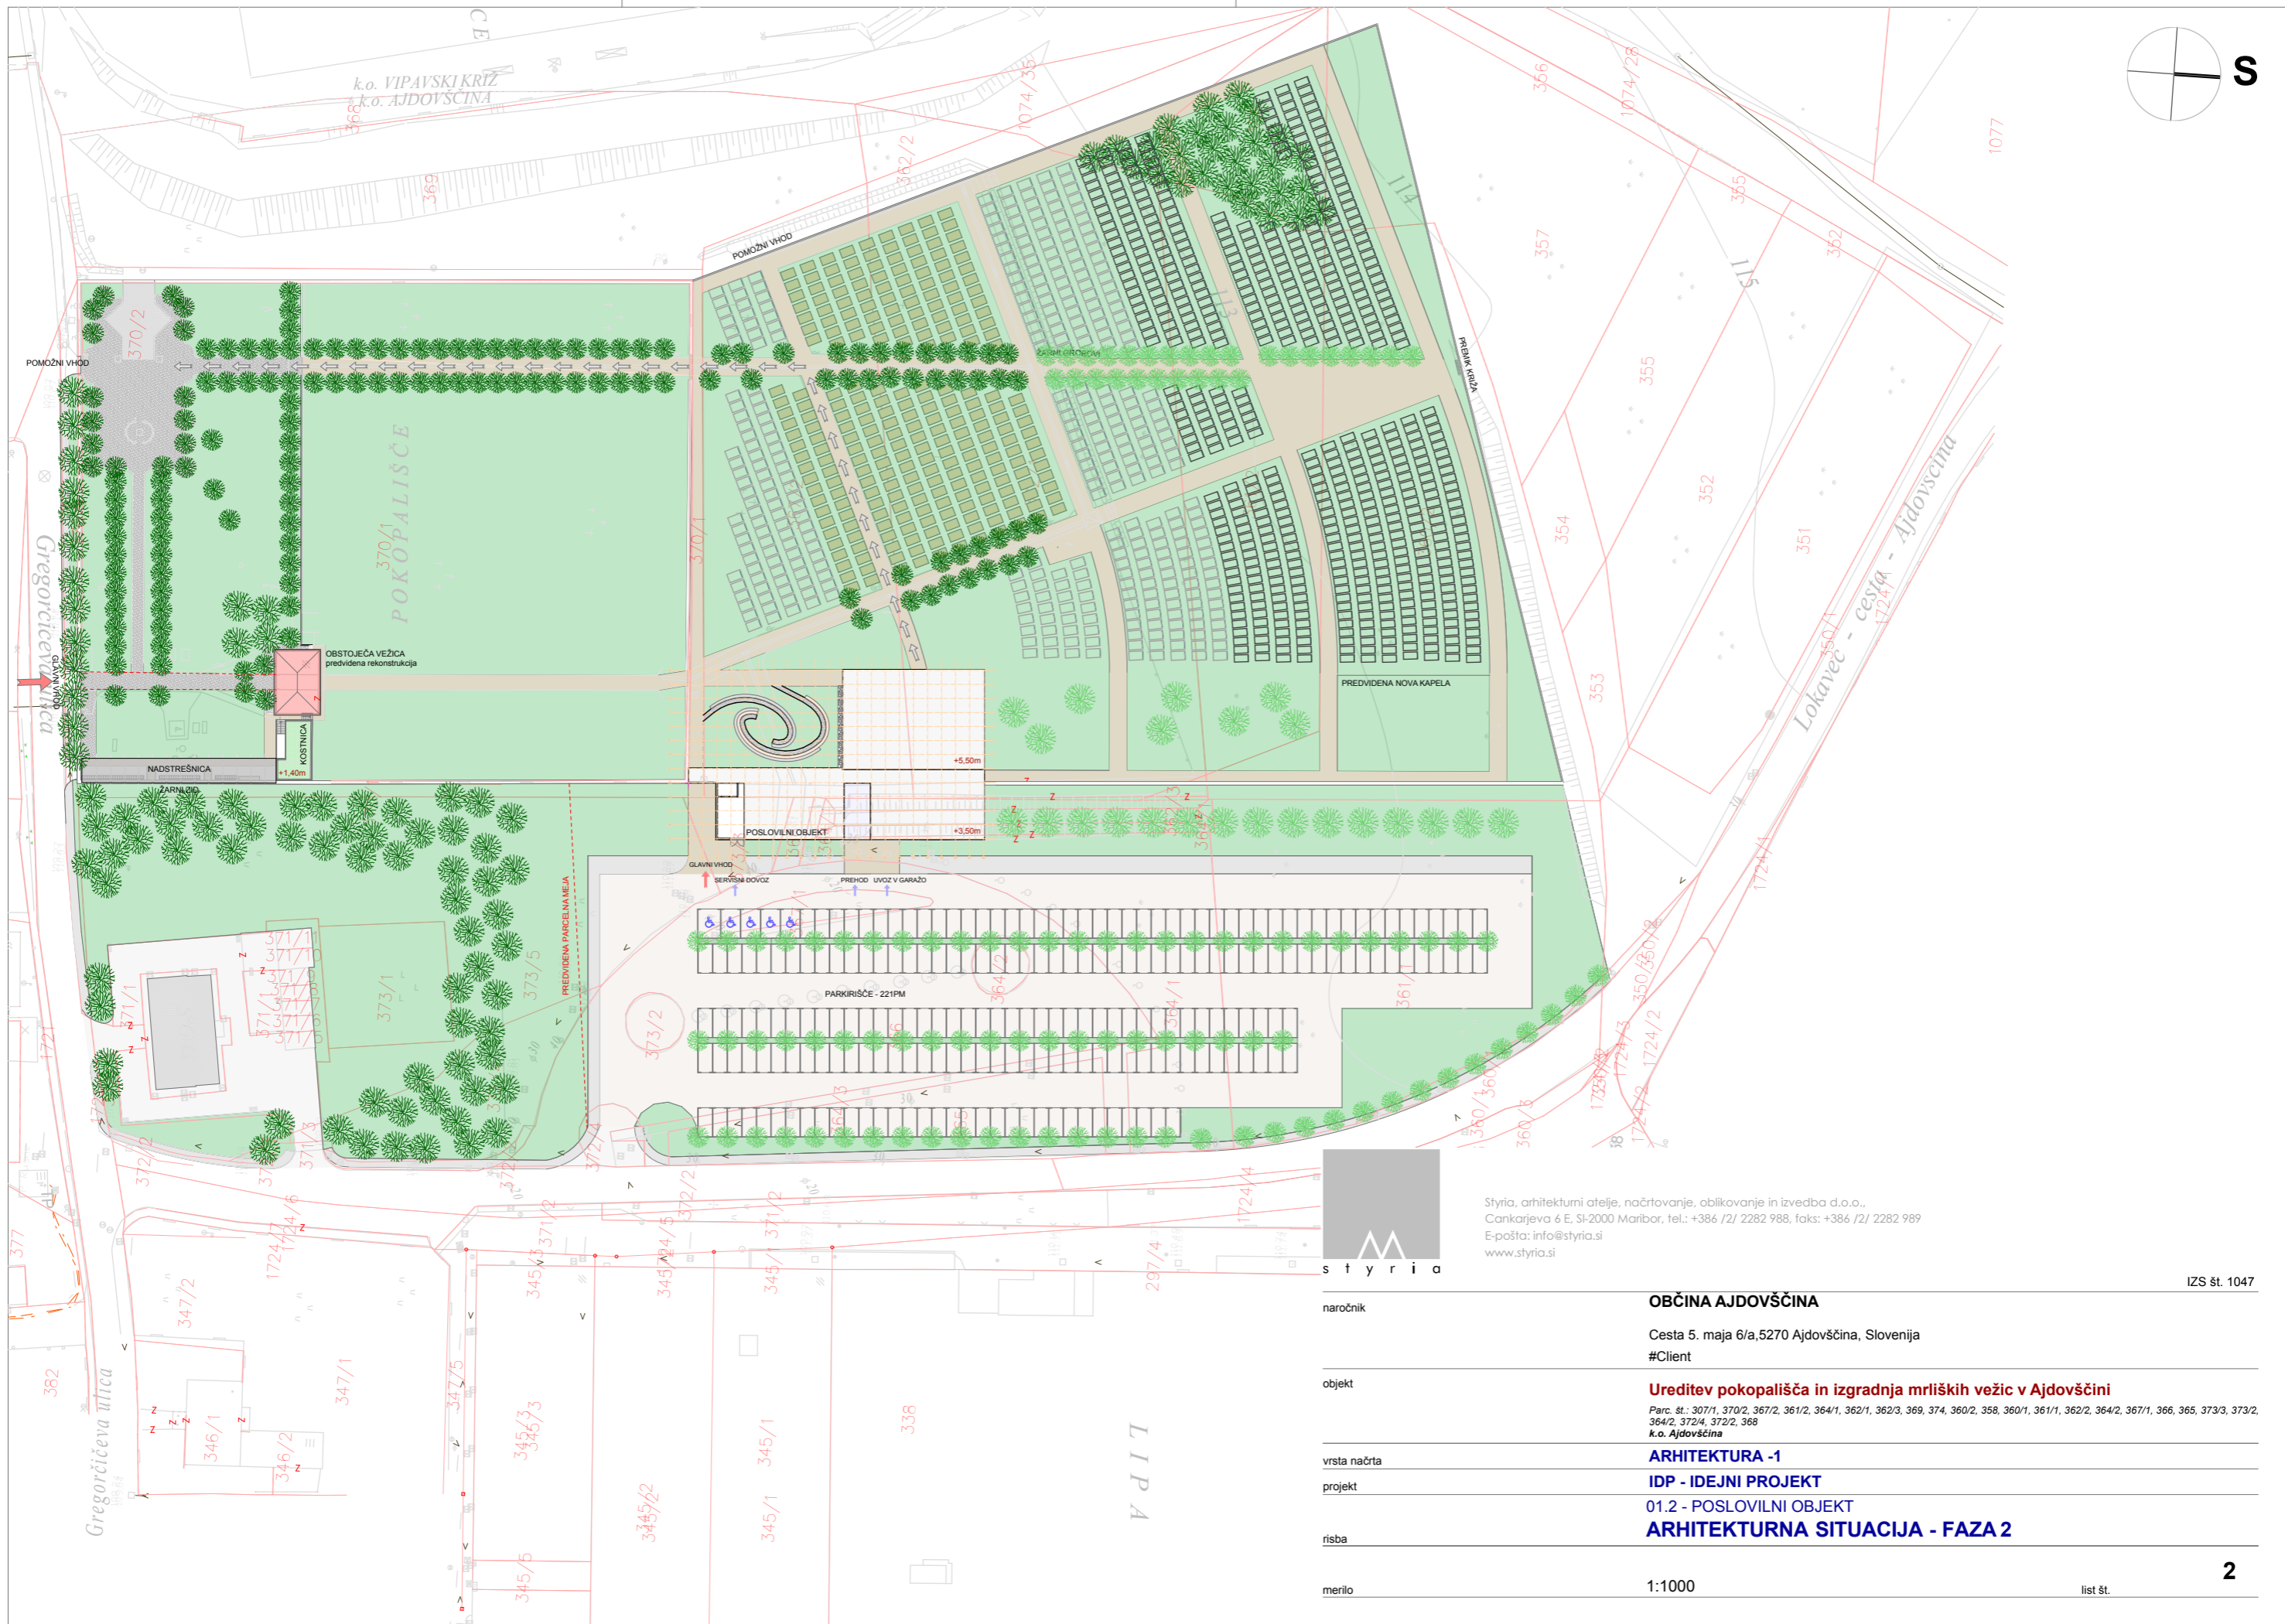

naročnik	<b>OBČINA AJDOVŠČINA</b>	IZS št. 1047
	Cesta 5. maja 6/a, 5270 Ajdovščina, Slovenija	
	#Client	
objekt	<b>Ureditev pokopališča in izgradnja mrliških vežic v Ajdovščini</b>	
	Parc. št.: 307/1, 370/2, 367/2, 361/2, 364/1, 362/3, 369, 374, 360/2, 358, 360/1, 361/1, 362/2, 364/2, 367/1, 366, 365, 373/3, 373/2, 364/2, 372/4, 372/2, 368 k.o. Ajdovščina	
vrsta načrta	<b>ARHITEKTURA -1</b>	
projekt	<b>IDP - IDEJNI PROJEKT</b>	
	01.1 - POSLOVILNI OBJEKT	
risba	<b>ARHITEKTURNA SITUACIJA - FAZA 1</b>	
merilo	1:1000	list št. <b>1</b>




Styria, arhitekturni atelje, načrtovanje, oblikovanje in izvedba d.o.o.,  
 Cankarjeva 6 E, SI-2000 Maribor, tel.: +386 /2/ 2282 988, faks: +386 /2/ 2282 989  
 E-pošta: info@styria.si  
 www.styria.si

styria

IZS št. 1047

naročnik	<b>OBČINA AJDOVŠČINA</b>
	Cesta 5. maja 6/a, 5270 Ajdovščina, Slovenija
	#Client
objekt	<b>Ureditev pokopališča in izgradnja mrliških vežic v Ajdovščini</b>
	Parc. št.: 307/1, 370/2, 367/2, 361/2, 364/1, 362/3, 369, 374, 360/2, 358, 360/1, 361/1, 362/2, 364/2, 367/1, 366, 365, 373/3, 373/2, 364/2, 372/4, 372/2, 368 k.o. Ajdovščina
vrsta načrta	<b>ARHITEKTURA -1</b>
projekt	<b>IDP - IDEJNI PROJEKT</b>
	<b>01.2 - POSLOVILNI OBJEKT</b>
	<b>ARHITEKTURNA SITUACIJA - FAZA 2</b>
risba	
merilo	1:1000
	list št. <b>2</b>

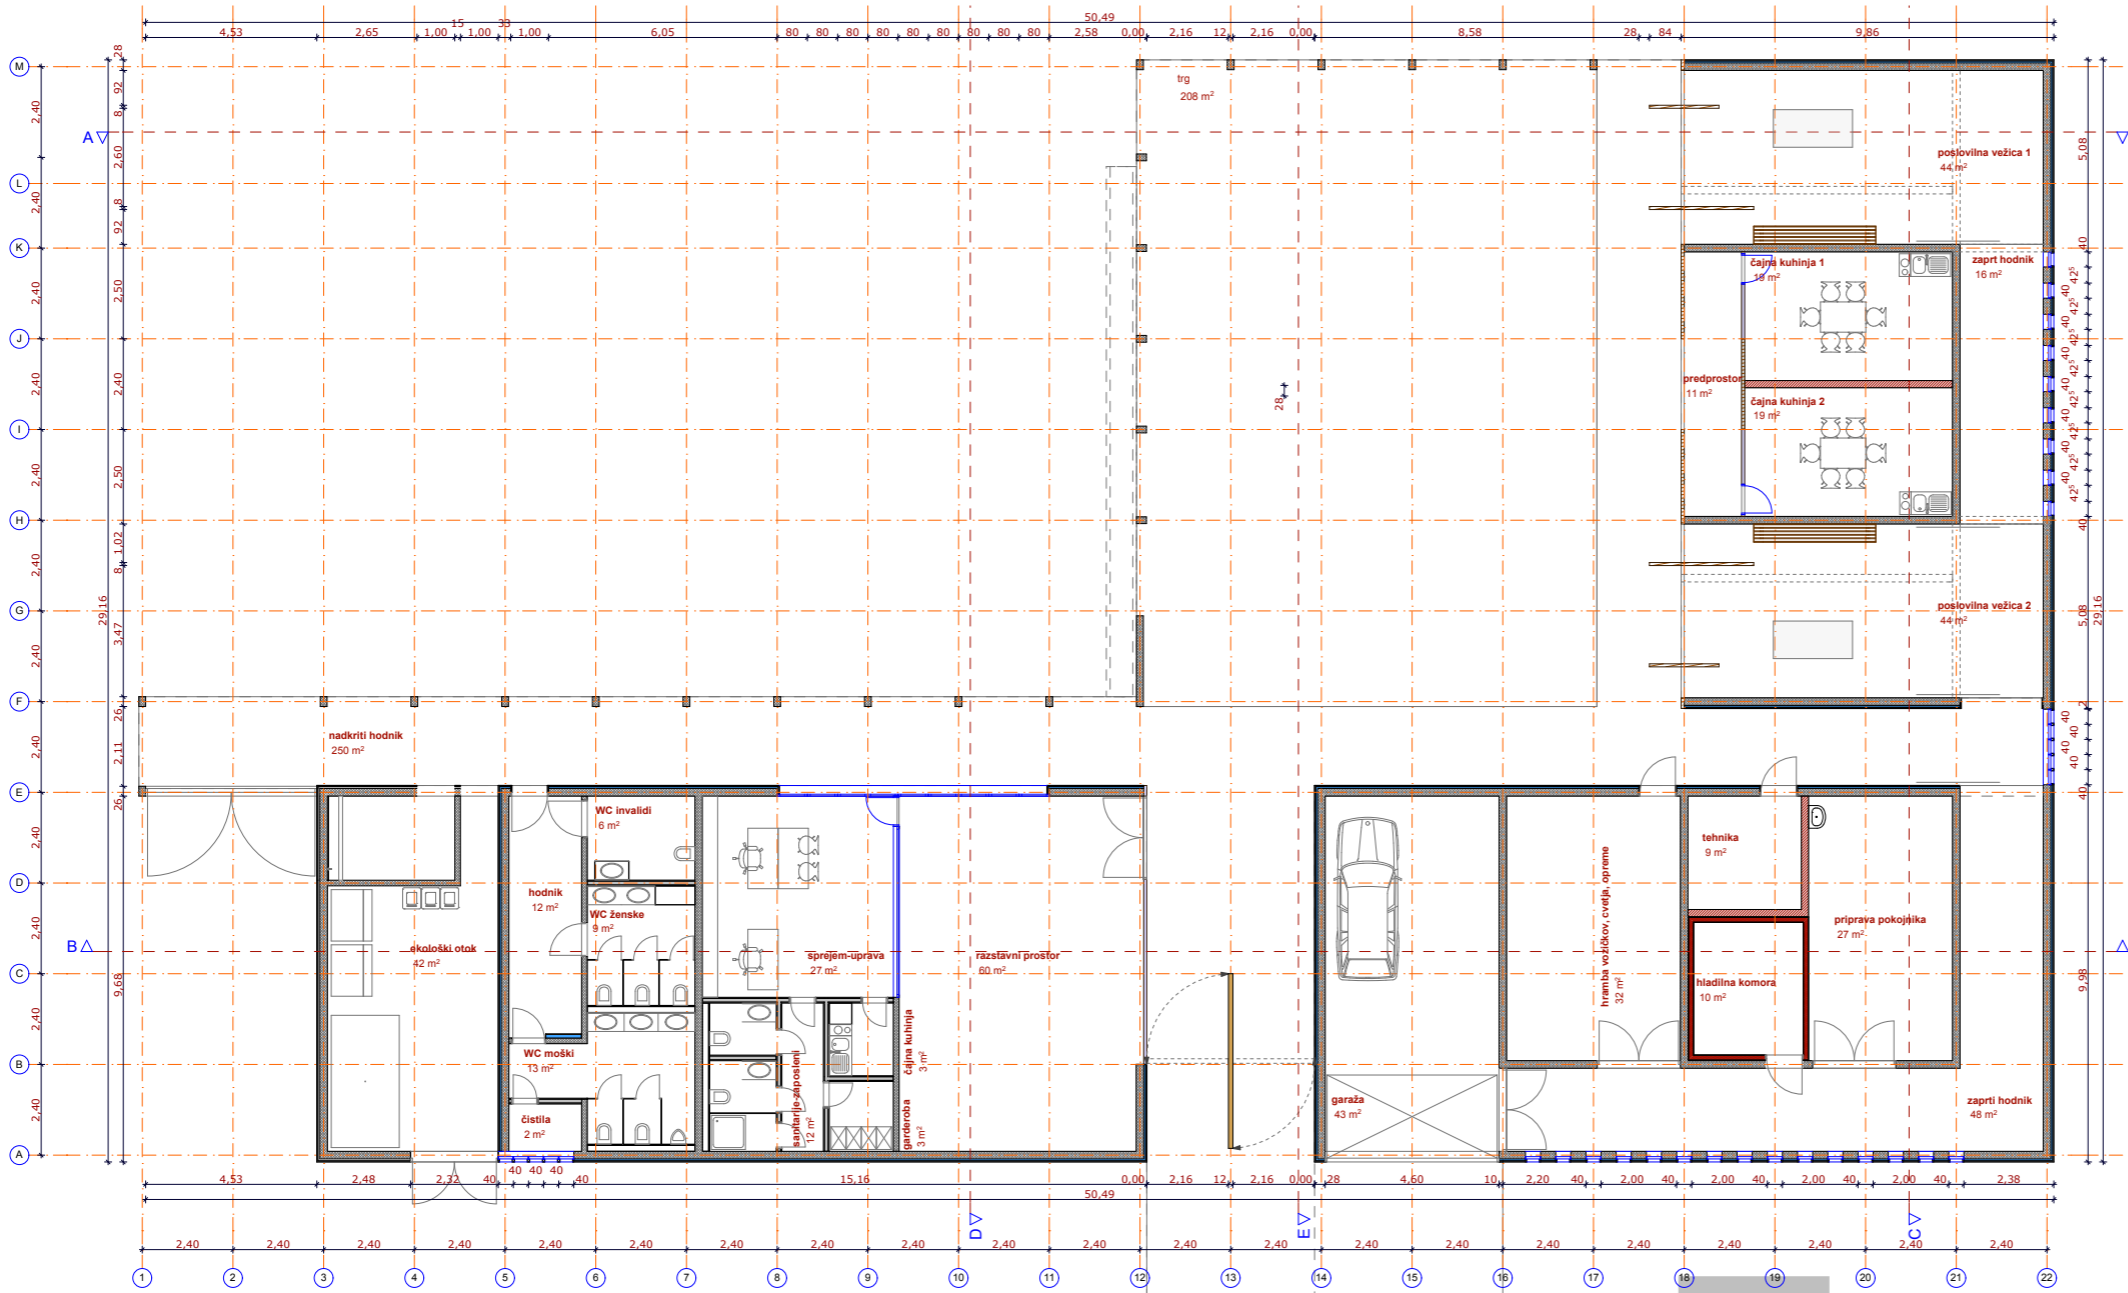




Styria, arhitekturni atelje, načrtovanje, oblikovanje in izvedba d.o.o.,  
 Cankarjeva 6 E, SI-2000 Maribor, tel.: +386 /2/ 2282 988, faks: +386 /2/ 2282 989  
 E-pošta: info@styria.si  
 www.styria.si

IZS št. 1047

naročnik	<b>OBČINA AJDOVŠČINA</b>
	Cesta 5. maja 6/a, 5270 Ajdovščina, Slovenija
	#Client
objekt	<b>Ureditev pokopališča in izgradnja mrliških vežic v Ajdovščini</b>
	Parc. št.: 307/1, 370/2, 367/2, 361/2, 364/1, 362/1, 362/3, 369, 374, 360/2, 358, 360/1, 361/1, 362/2, 364/2, 372/1, 366, 365, 373/3, 373/2, 364/2, 372/4, 372/2, 368 k.o. Ajdovščina
vrsta načrta	<b>ARHITEKTURA -1</b>
projekt	<b>IDP - IDEJNI PROJEKT</b>
	<b>01.3 - POSLOVILNI OBJEKT</b>
	<b>TLORIS PRITLIČJA</b>
risba	
datum	april 2009
štev. načrta	<b>03/09-1</b>
odgovorni vodja projekta	DAVID MIŠIČ u.d.i.a. <b>ZAPS 1211</b>
nosilec naloge	LJUBO MIŠIČ u.d.i.a., DAVID MIŠIČ u.d.i.a.
sodelavci	Boštjan Švent
projekt ID	14:40>6, julij 2009 >AJD_IDP_aktual.pln>E:Ajdovscina_pokopališče\IDP\Arhitektura\AJD_IDP_aktual.pln
merilo	1:200, 1:100

list št.





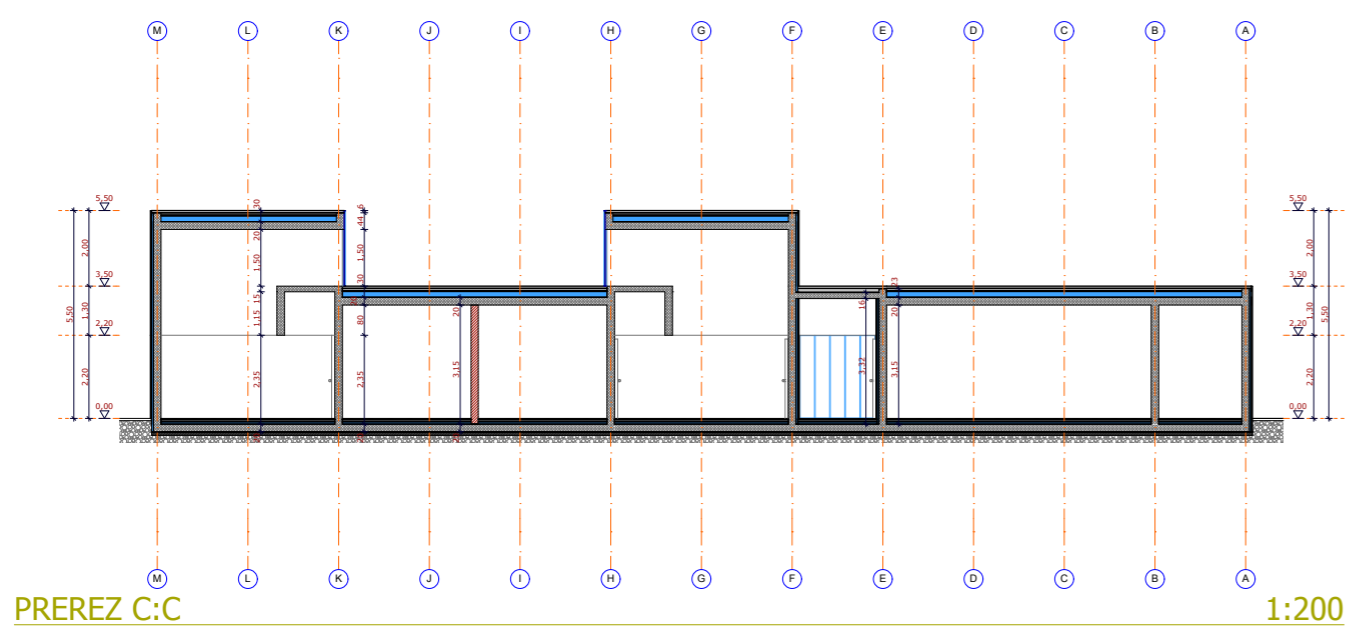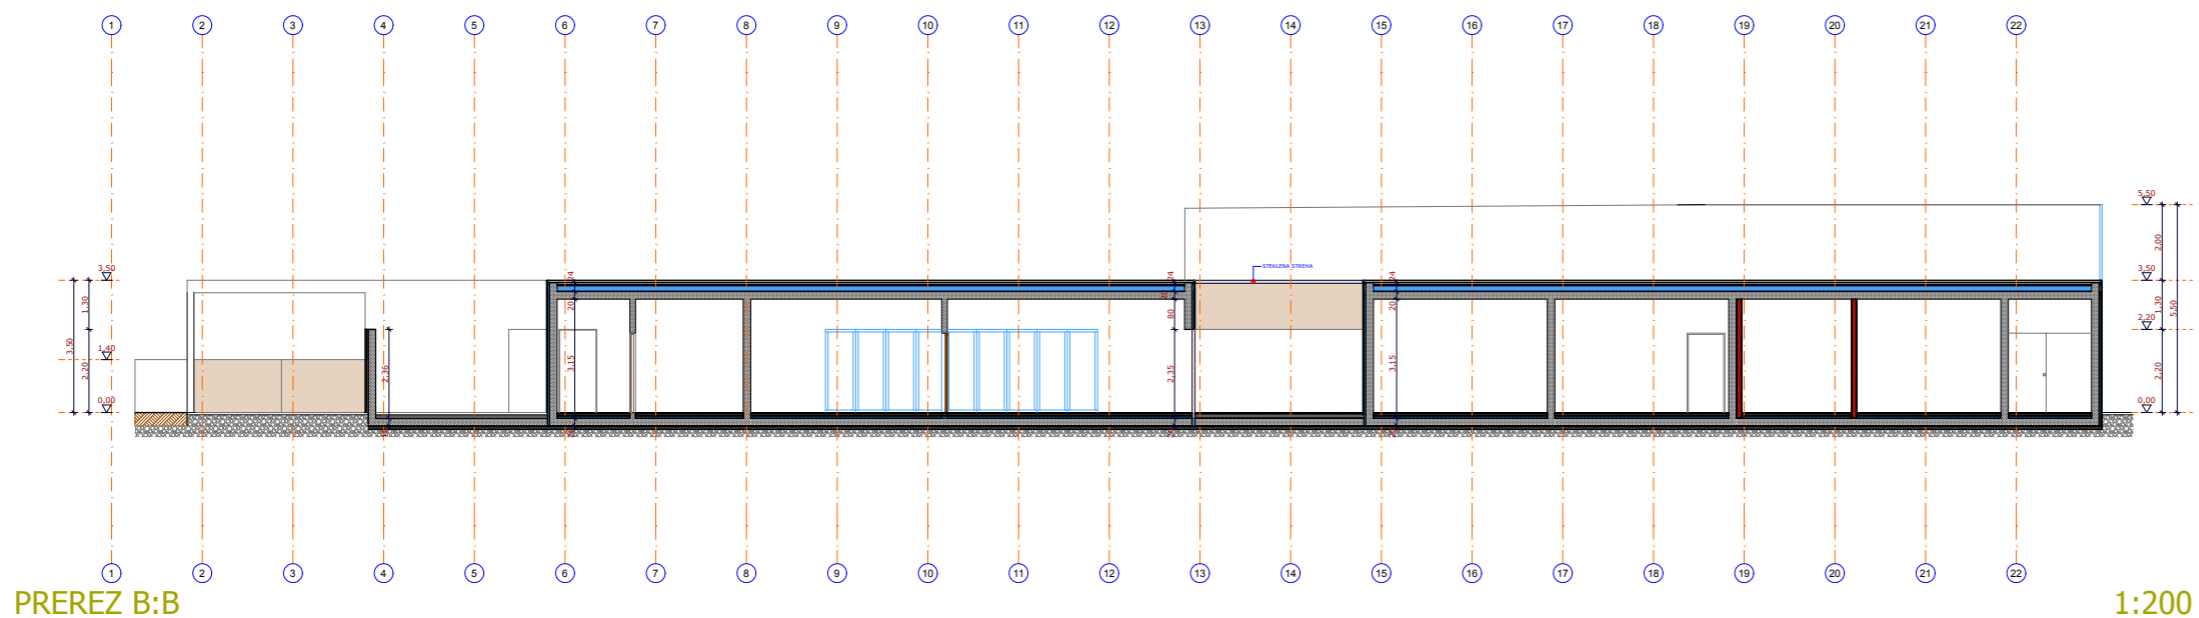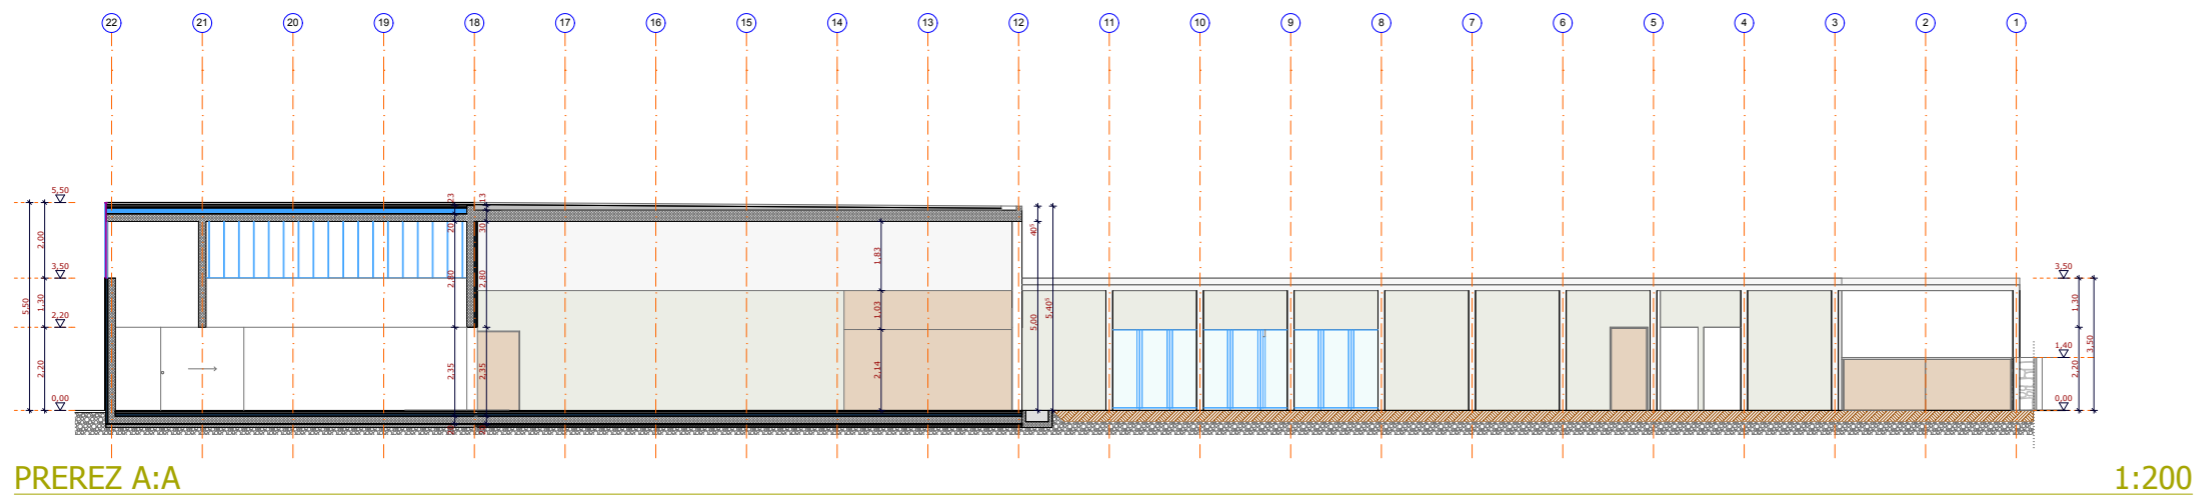

Styria, arhitekturni atelje, načrtovanje, oblikovanje in izvedba d.o.o.,  
 Cankarjeva 6 E, SI-2000 Maribor, tel.: +386 /2/ 2282 988, faks: +386 /2/ 2282 989  
 E-pošta: info@styria.si  
 www.styria.si

IZS št. 1047


naročnik	<b>OBČINA AJDOVŠČINA</b>
	Cesta 5. maja 6/a, 5270 Ajdovščina, Slovenija
	#Client
objekt	<b>Ureditev pokopališča in izgradnja mrljskih vežic v Ajdovščini</b>
	Parc. št.: 307/1, 370/2, 367/2, 361/2, 364/1, 362/1, 362/3, 369, 374, 360/2, 358, 360/1, 361/1, 362/2, 364/2, 367/1, 366, 365, 373/3, 373/2, 364/2, 372/4, 372/2, 368 k.o. Ajdovščina
vrsta načrta	<b>ARHITEKTURA -1</b>
projekt	<b>IDP - IDEJNI PROJEKT</b>
	<b>01.5 - POSLOVILNI OBJEKT</b>
	<b>PREREZI A, B, C</b>
risba	
datum	april 2009
štev. načrta	<b>03/09-1</b>
odgovorni vodja projekta	DAVID MIŠIČ u.d.i.a. <span style="float: right;">ZAPS 1211</span>
nosilec naloge	LJUBO MIŠIČ u.d.i.a., DAVID MIŠIČ u.d.i.a.
sodelavci	Boštjan Švent
projekt ID	14:40>6. julij 2009 >AJD_IDP_aktual.pln>E:Ajdovscina_pokopališče\IDP\Arhitektura\AJD_IDP_aktual.pln
merilo	1:200

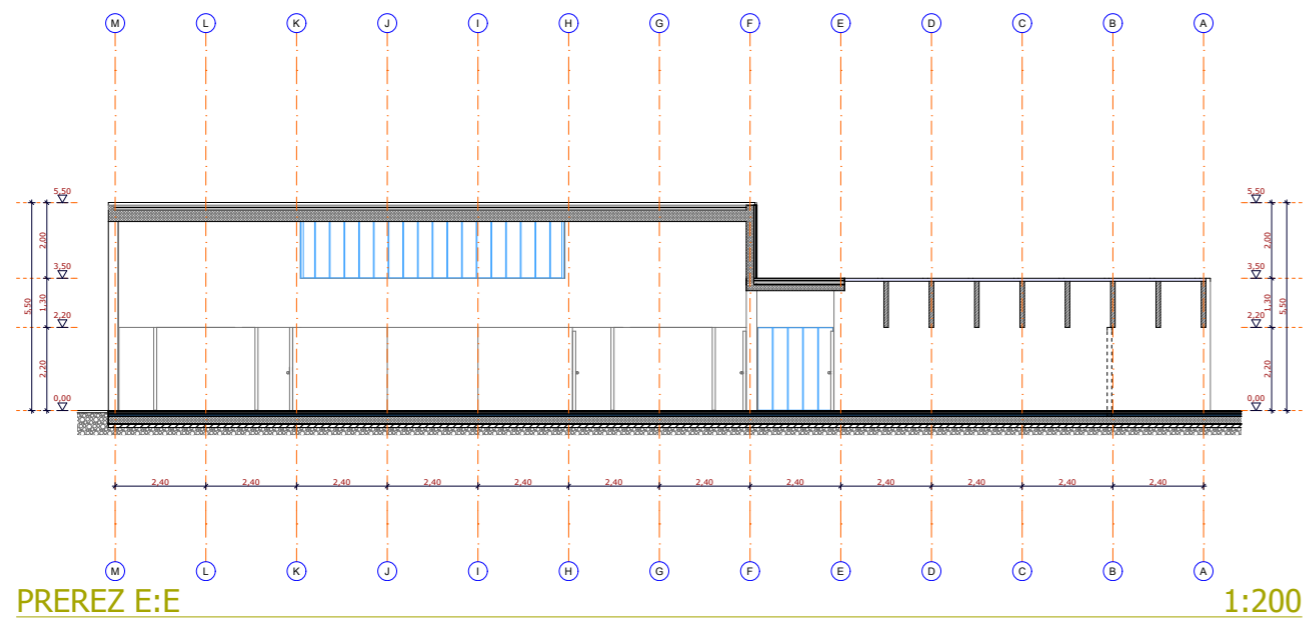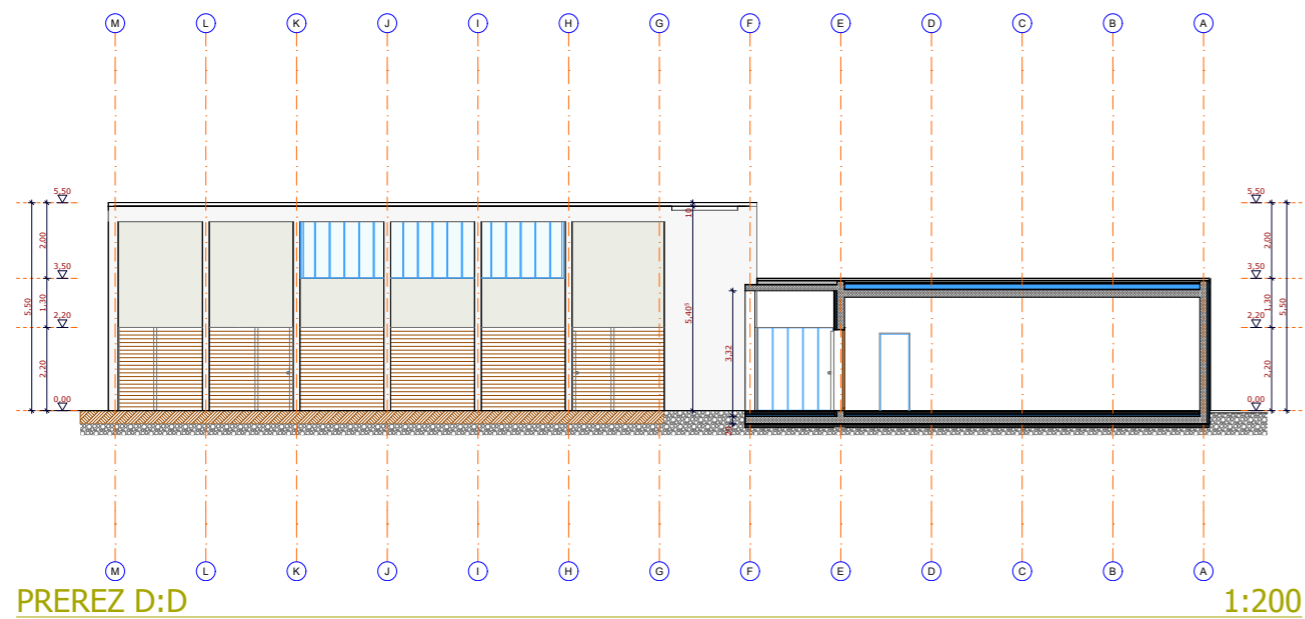

Styria, arhitekturni atelje, načrtovanje, oblikovanje in izvedba d.o.o.,  
 Cankarjeva 6 E, SI-2000 Maribor, tel.: +386 /2/ 2282 988, faks: +386 /2/ 2282 989  
 E-pošta: info@styria.si  
 www.styria.si


IZS št. 1047

naročnik	<b>OBČINA AJDOVŠČINA</b>
	Cesta 5. maja 6/a, 5270 Ajdovščina, Slovenija
	#Client
objekt	<b>Ureditev pokopališča in izgradnja mrljskih vežic v Ajdovščini</b>
	Parc. št.: 307/1, 370/2, 367/2, 361/2, 364/1, 362/1, 362/3, 369, 374, 360/2, 358, 360/1, 361/1, 362/2, 364/2, 367/1, 366, 365, 373/3, 373/2, 364/2, 372/4, 372/2, 368 k.o. Ajdovščina
vrsta načrta	<b>ARHITEKTURA -1</b>
projekt	<b>IDP - IDEJNI PROJEKT</b>
	<b>01.6 - POSLOVILNI OBJEKT</b>
	<b>PREREZA D, E</b>
risba	
datum	april 2009
štev. načrta	<b>03/09-1</b>
odgovorni vodja projekta	DAVID MIŠIČ u.d.i.a.
	<b>ZAPS 1211</b>
nosilec naloge	LJUBO MIŠIČ u.d.i.a., DAVID MIŠIČ u.d.i.a.
sodelavci	Boštjan Švent
projekt ID	14:40>6. julij 2009 >AJD_IDP_aktual.pln>E:\Ajdovscina_pokopališče\IDP\Arhitektura\AJD_IDP_aktual.pln
merilo	1:200
	list št.

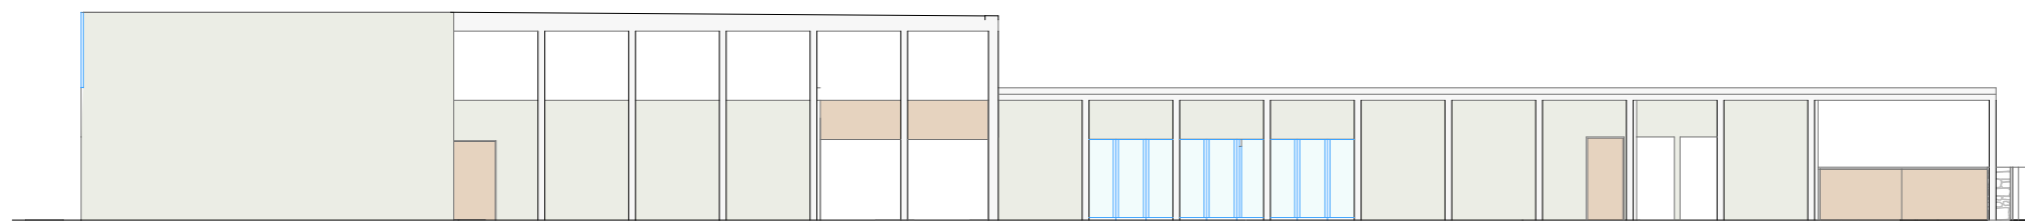


ZAHODNA FASADA

1:200

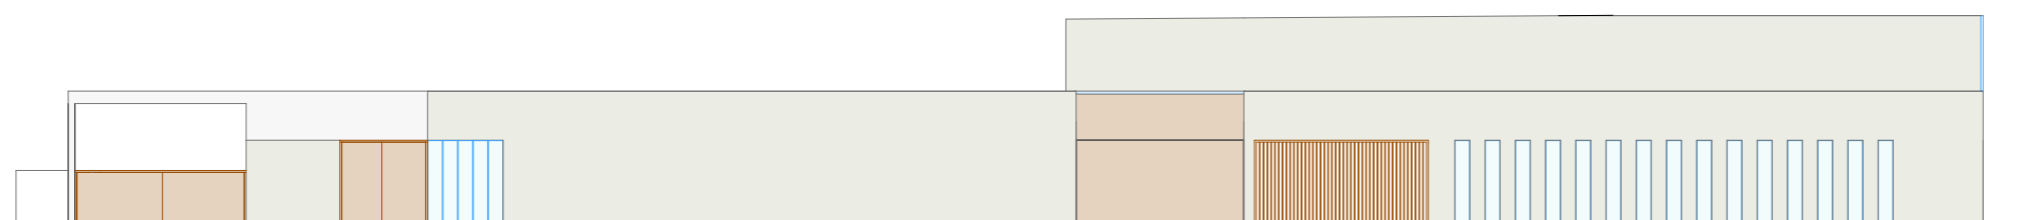


VZHODNA FASADA

1:200

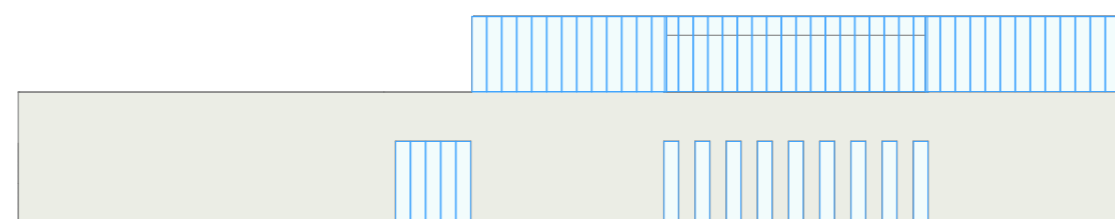

SEVERNA FASADA

1:200

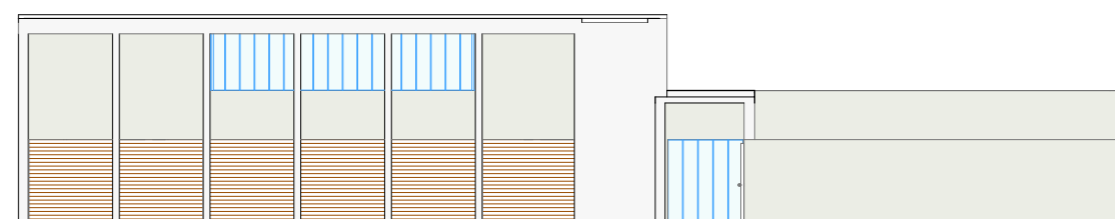

JUŽNA FASADA

1:200



Styria, arhitekturni atelje, načrtovanje, oblikovanje in izvedba d.o.o.,  
Cankarjeva 6 E, SI-2000 Maribor, tel.: +386 /2/ 2282 988, faks: +386 /2/ 2282 989  
E-pošta: info@styria.si  
www.styria.si

s t y r i a

IZS št. 1047

naročnik	<b>OBČINA AJDOVŠČINA</b>	
	Cesta 5. maja 6/a, 5270 Ajdovščina, Slovenija	
	#Client	
objekt	<b>Ureditev pokopališča in izgradnja mrliških vežic v Ajdovščini</b>	
	Parc. št.: 307/1, 370/2, 367/2, 361/2, 364/1, 362/1, 362/3, 369, 374, 360/2, 358, 360/1, 361/1, 362/2, 364/2, 367/1, 366, 365, 373/3, 373/2, 364/2, 372/4, 372/2, 368	
	k.o. Ajdovščina	
vrsta načrta	<b>ARHITEKTURA -1</b>	
projekt	<b>IDP - IDEJNI PROJEKT</b>	
	01.7 - POSLOVILNI OBJEKT	
risba	<b>FASADE</b>	
datum	april 2009	
štev. načrta	<b>03/09-1</b>	
odgovorni vodja projekta	DAVID MIŠIČ u.d.i.a.	<b>ZAPS 1211</b>
nosilec naloge	LJUBO MIŠIČ u.d.i.a., DAVID MIŠIČ u.d.i.a.	
sodelavci	Boštjan Švent	
projekt ID	14:40>6. julij 2009 >AJD_IDP_aktual.pln>E:\Ajdovscina_pokopališče\IDP\Arhitektura\AJD_IDP_aktual.pln	
merilo	1:200	list št.