



TLORIS m 1:10

mere so
v milimetrih

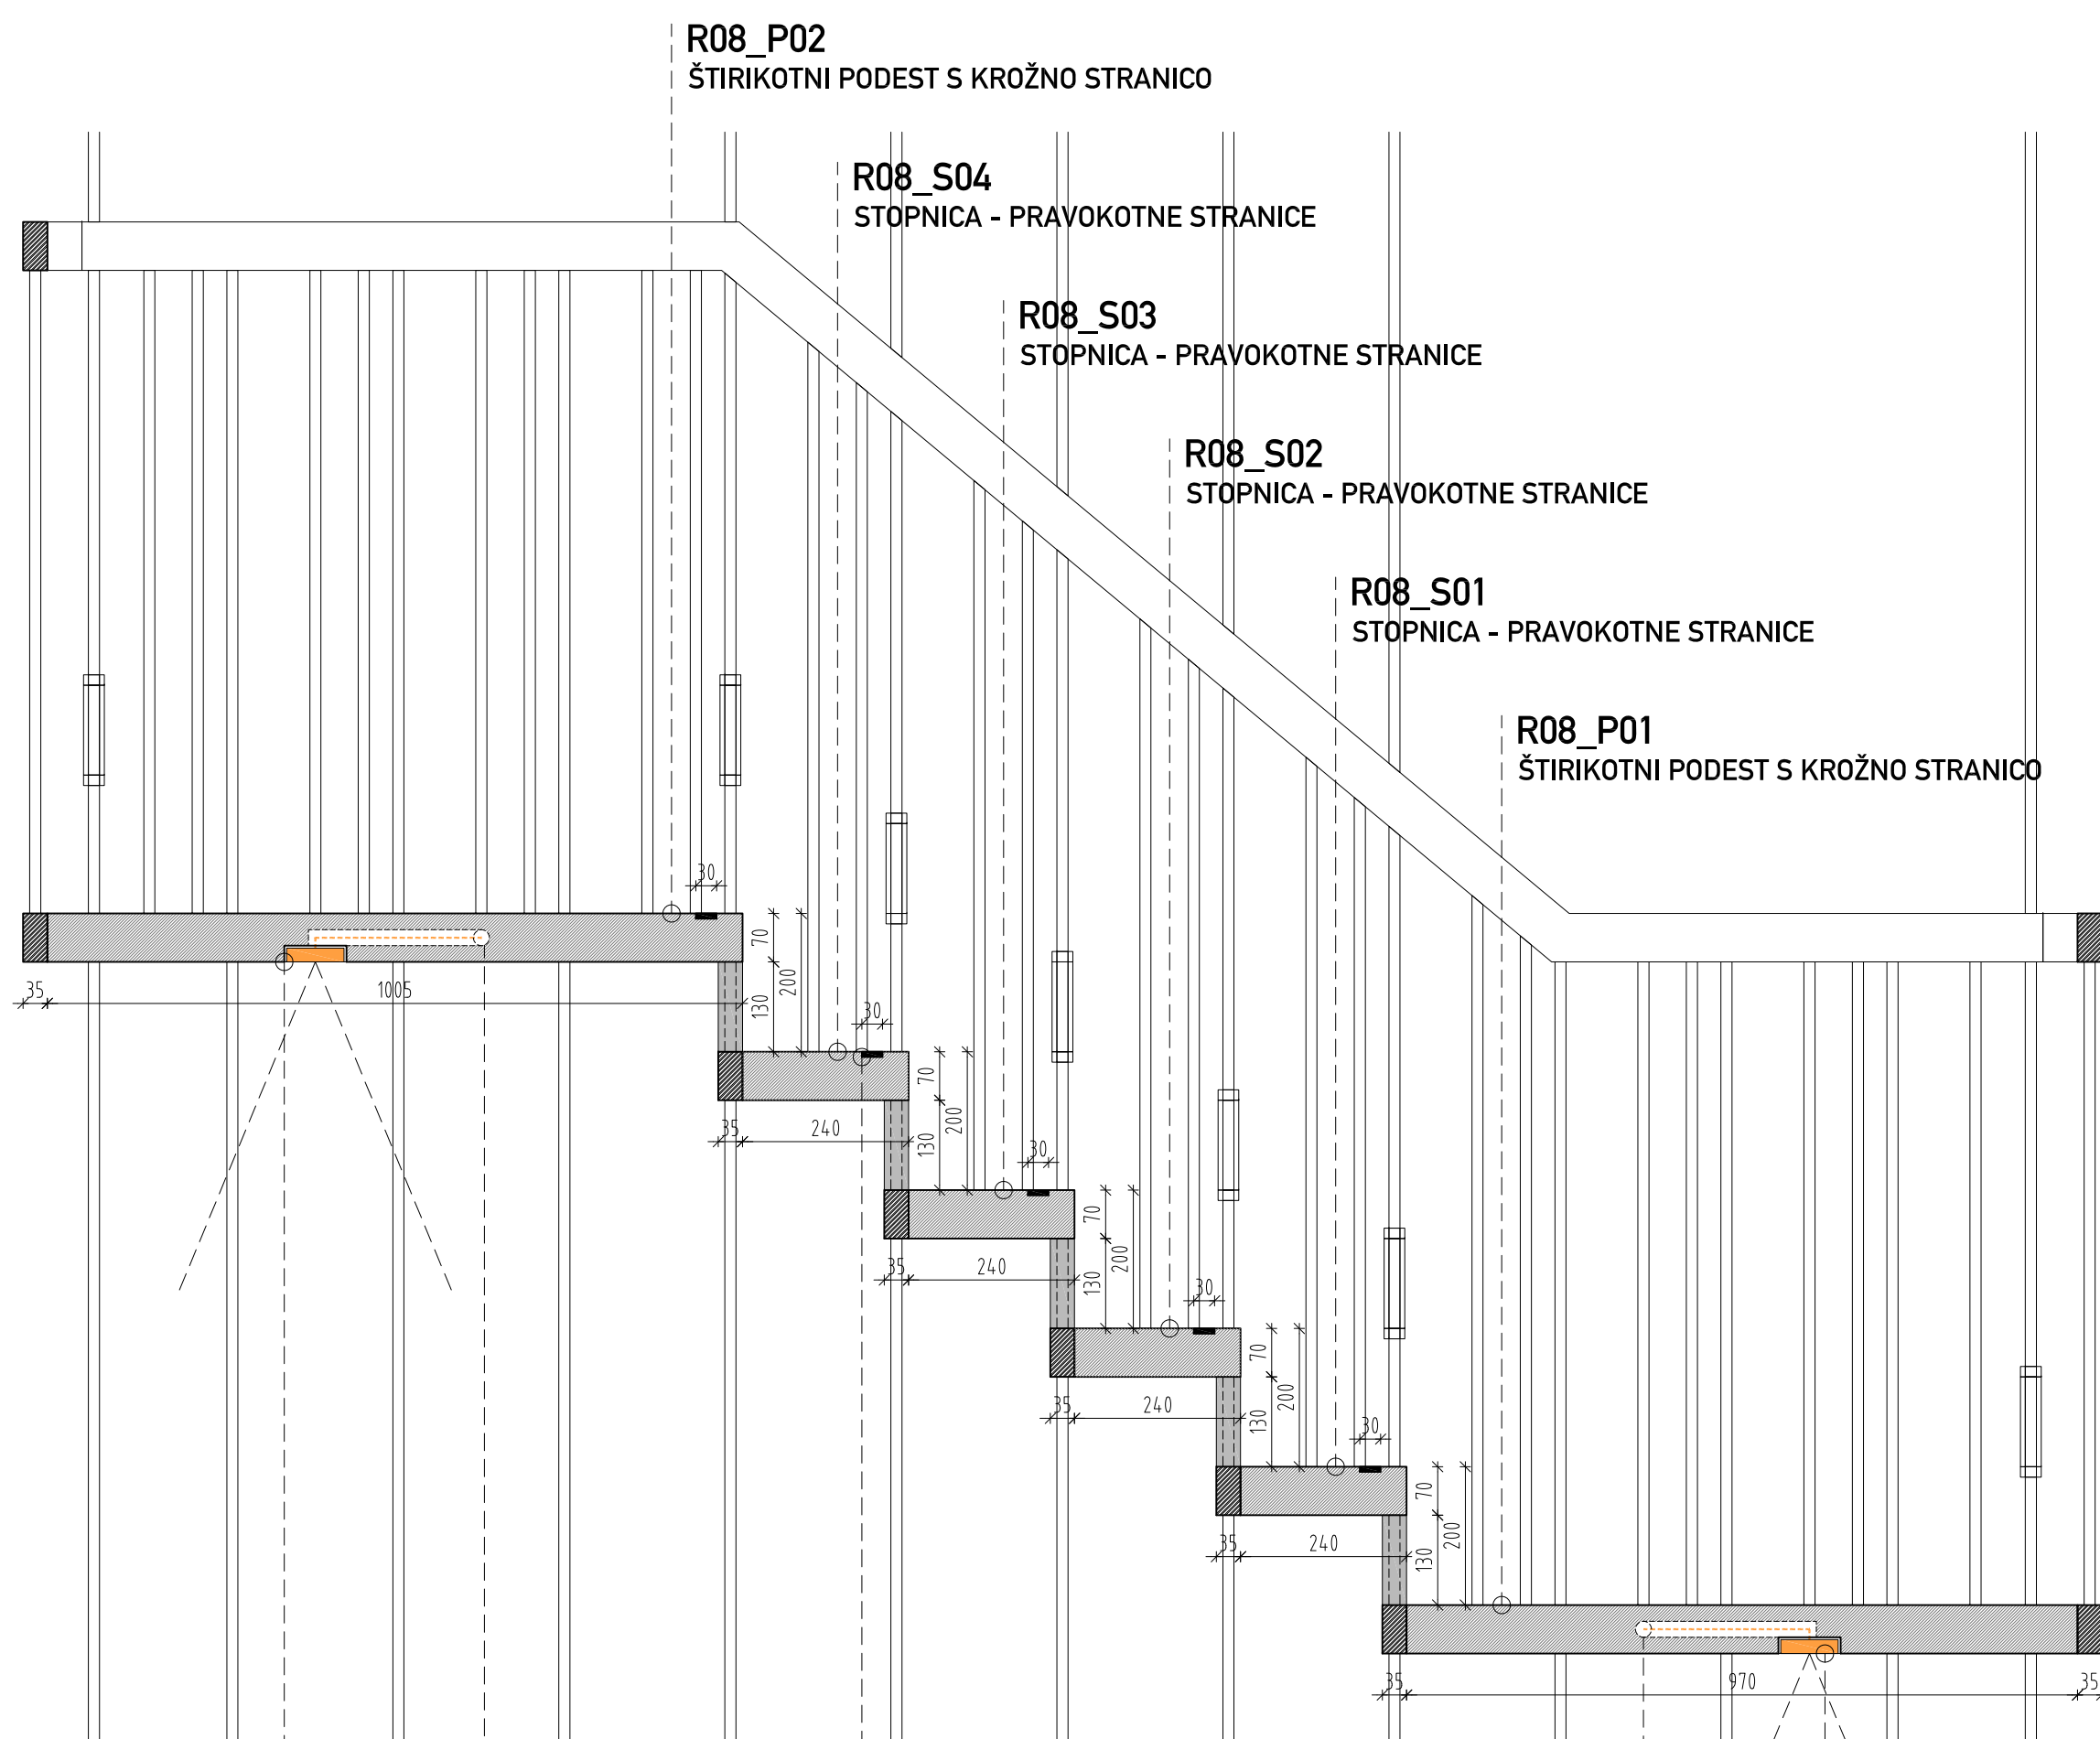

PREREZ m 1:10

mere so
v milimetrih

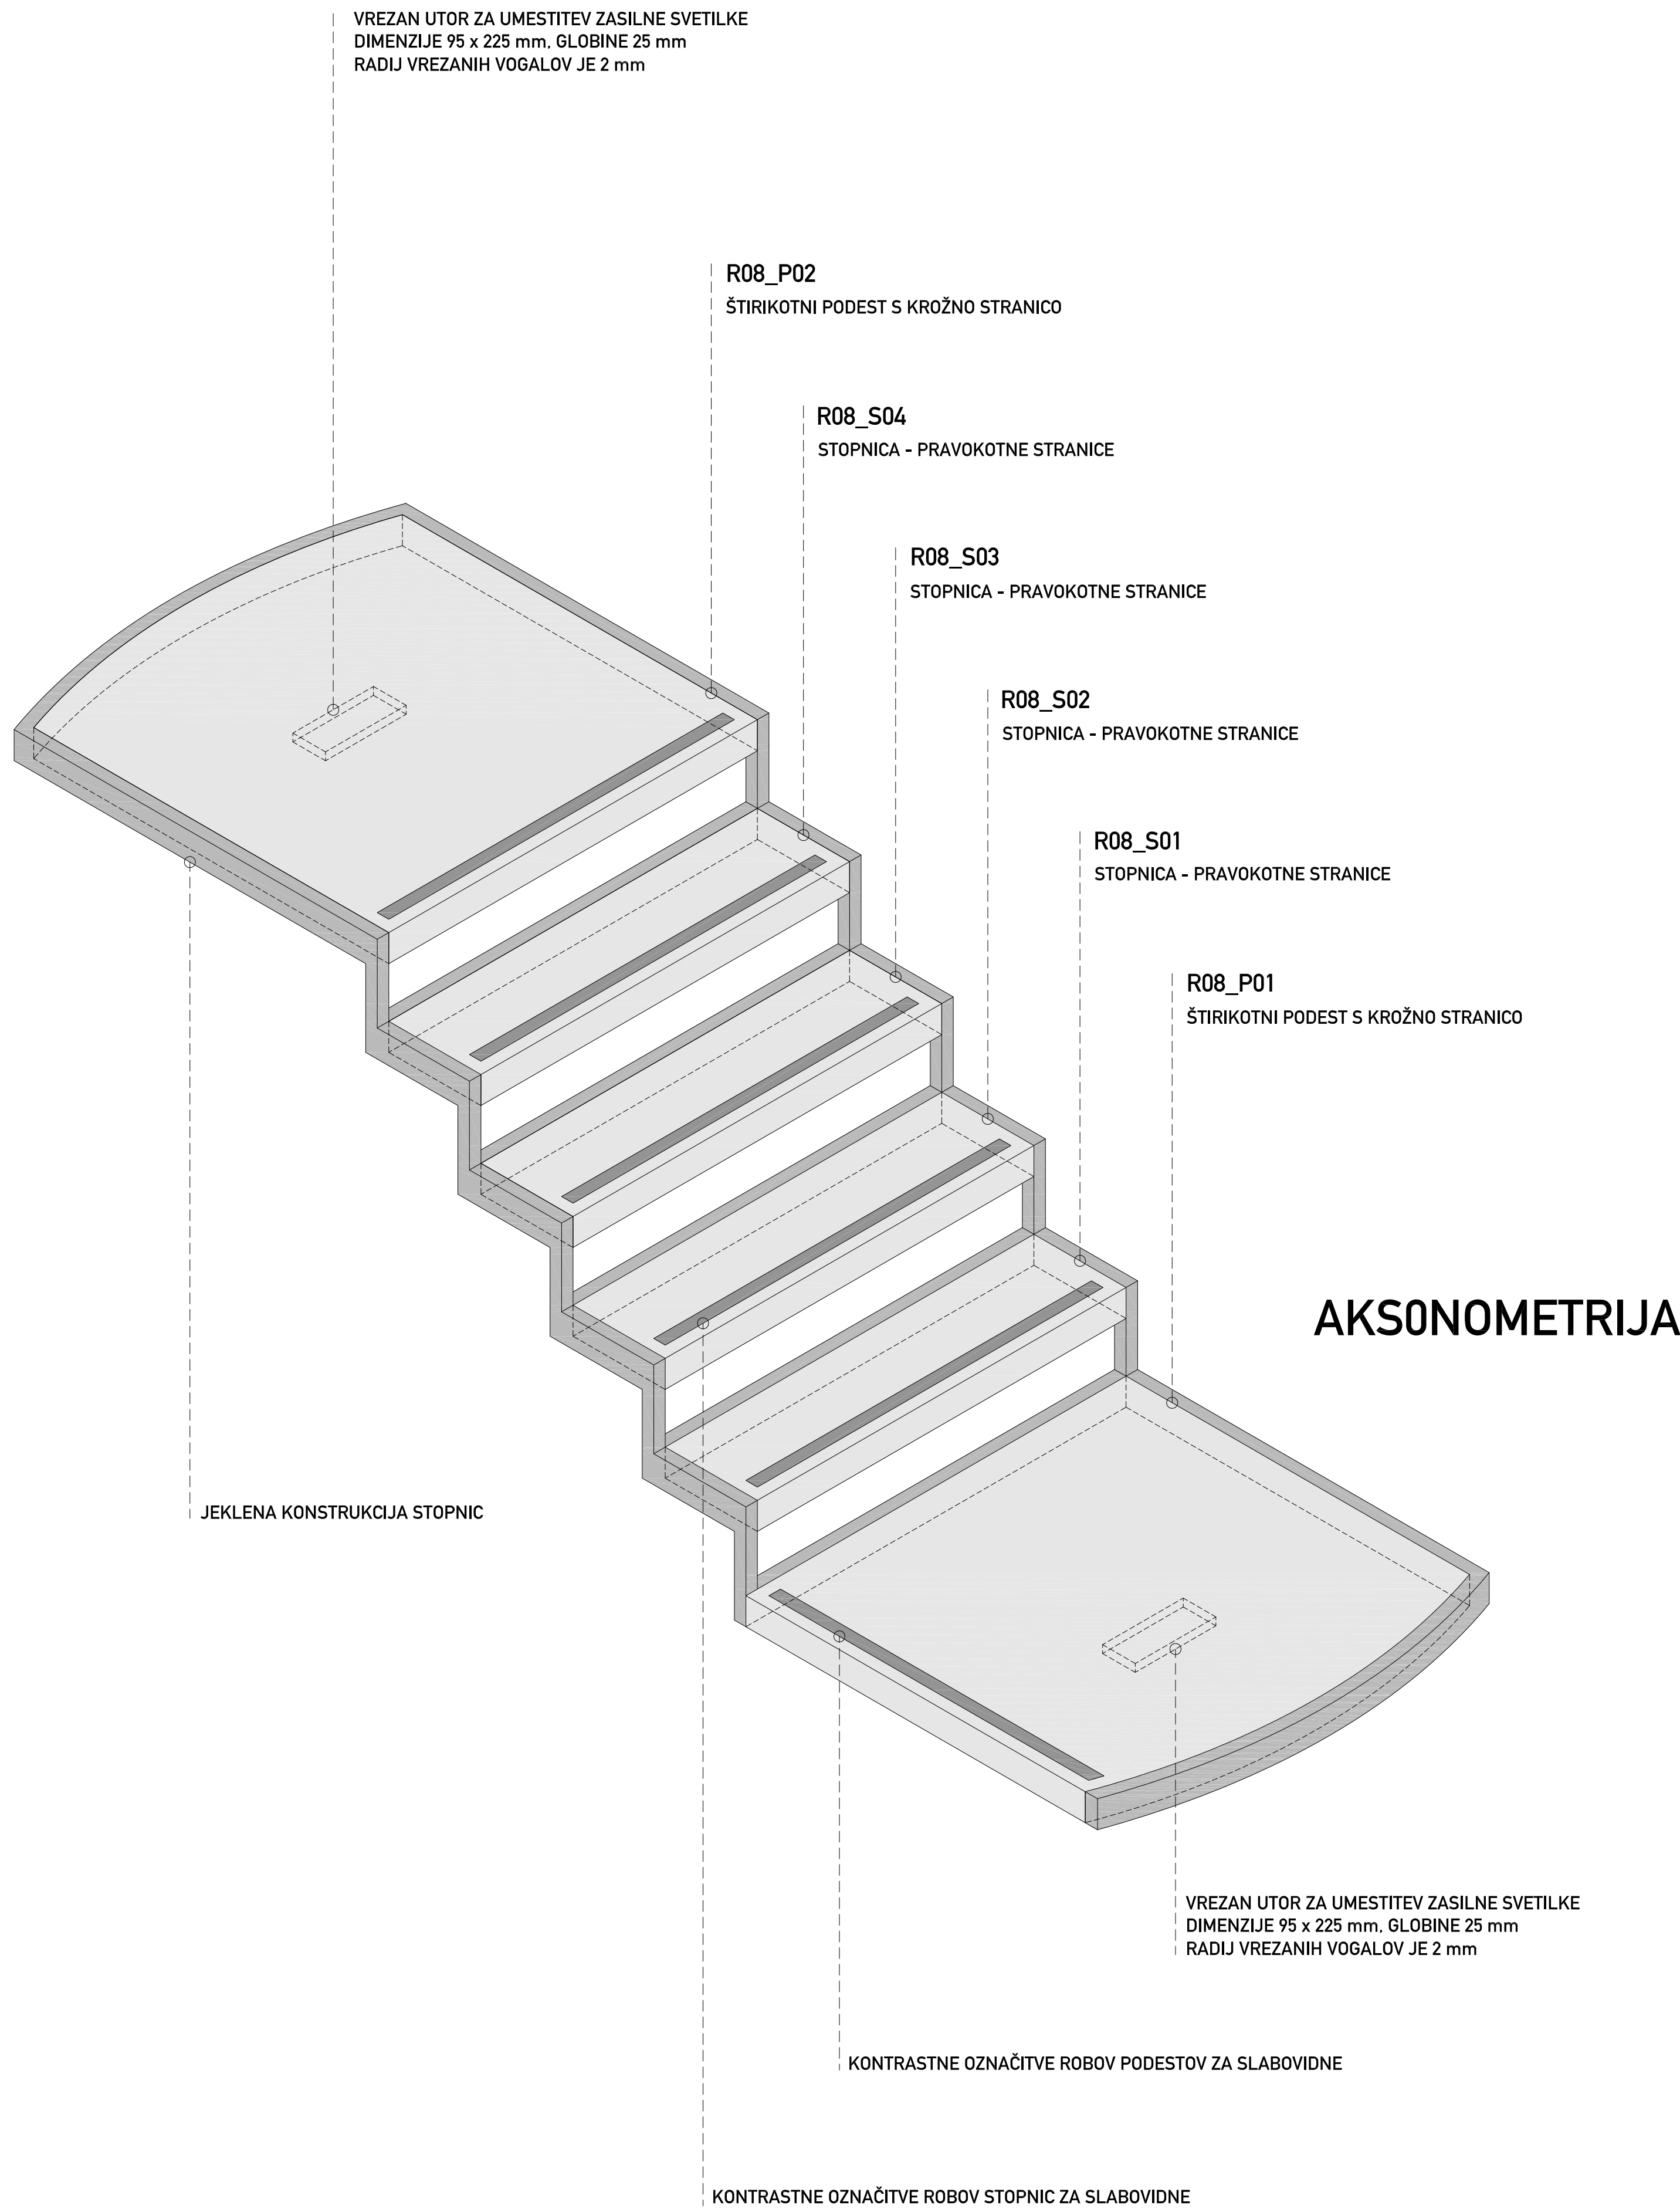

AKSONOMETRIJA

AB PREFAB. ELEMENTI STOPNIC
STOPNIŠČNA RAMA _ R08

ravnikaripotokar
arhitekturni biro d.o.o. |
Štepičeva ulica 1, 1000 Ljubljana
tel: 01 42 12 12 12, 01 42 12 12 12
info@ravnikaripotokar.si

Številka projekta: 06/2021_A

Investitor: Občina Ajdovščina
Cesta 5. maja 6a, 5270 Ajdovščina

Vrsta objekta: UREDITEV STOLPA 8 V AJDOVŠČINI

Mesto gradnje: Ajdovščina

Vrsta projektné dokumentacije: PZI

0/1 vodilni načrt - načrt arhitekture

Odgovorni vodja projekta: Robert Potokar u.d.i.a.

Identifikacijska številka odgovornega vodje projekta: A-0735

Odgovorni projektant: Robert Potokar u.d.i.a.

Identifikacijska številka odgovornega projektanta: A-0735

Projektant: Ajdin Bajrovic m.i.a.


Načrt: AB prefab. elem. stopnic_stopniščna rama R08

Merilo: M 1:10

Datum: marec 2024


Številka lista: 1.31

VSE MERE PREVERITI NA LIČU MESTA!

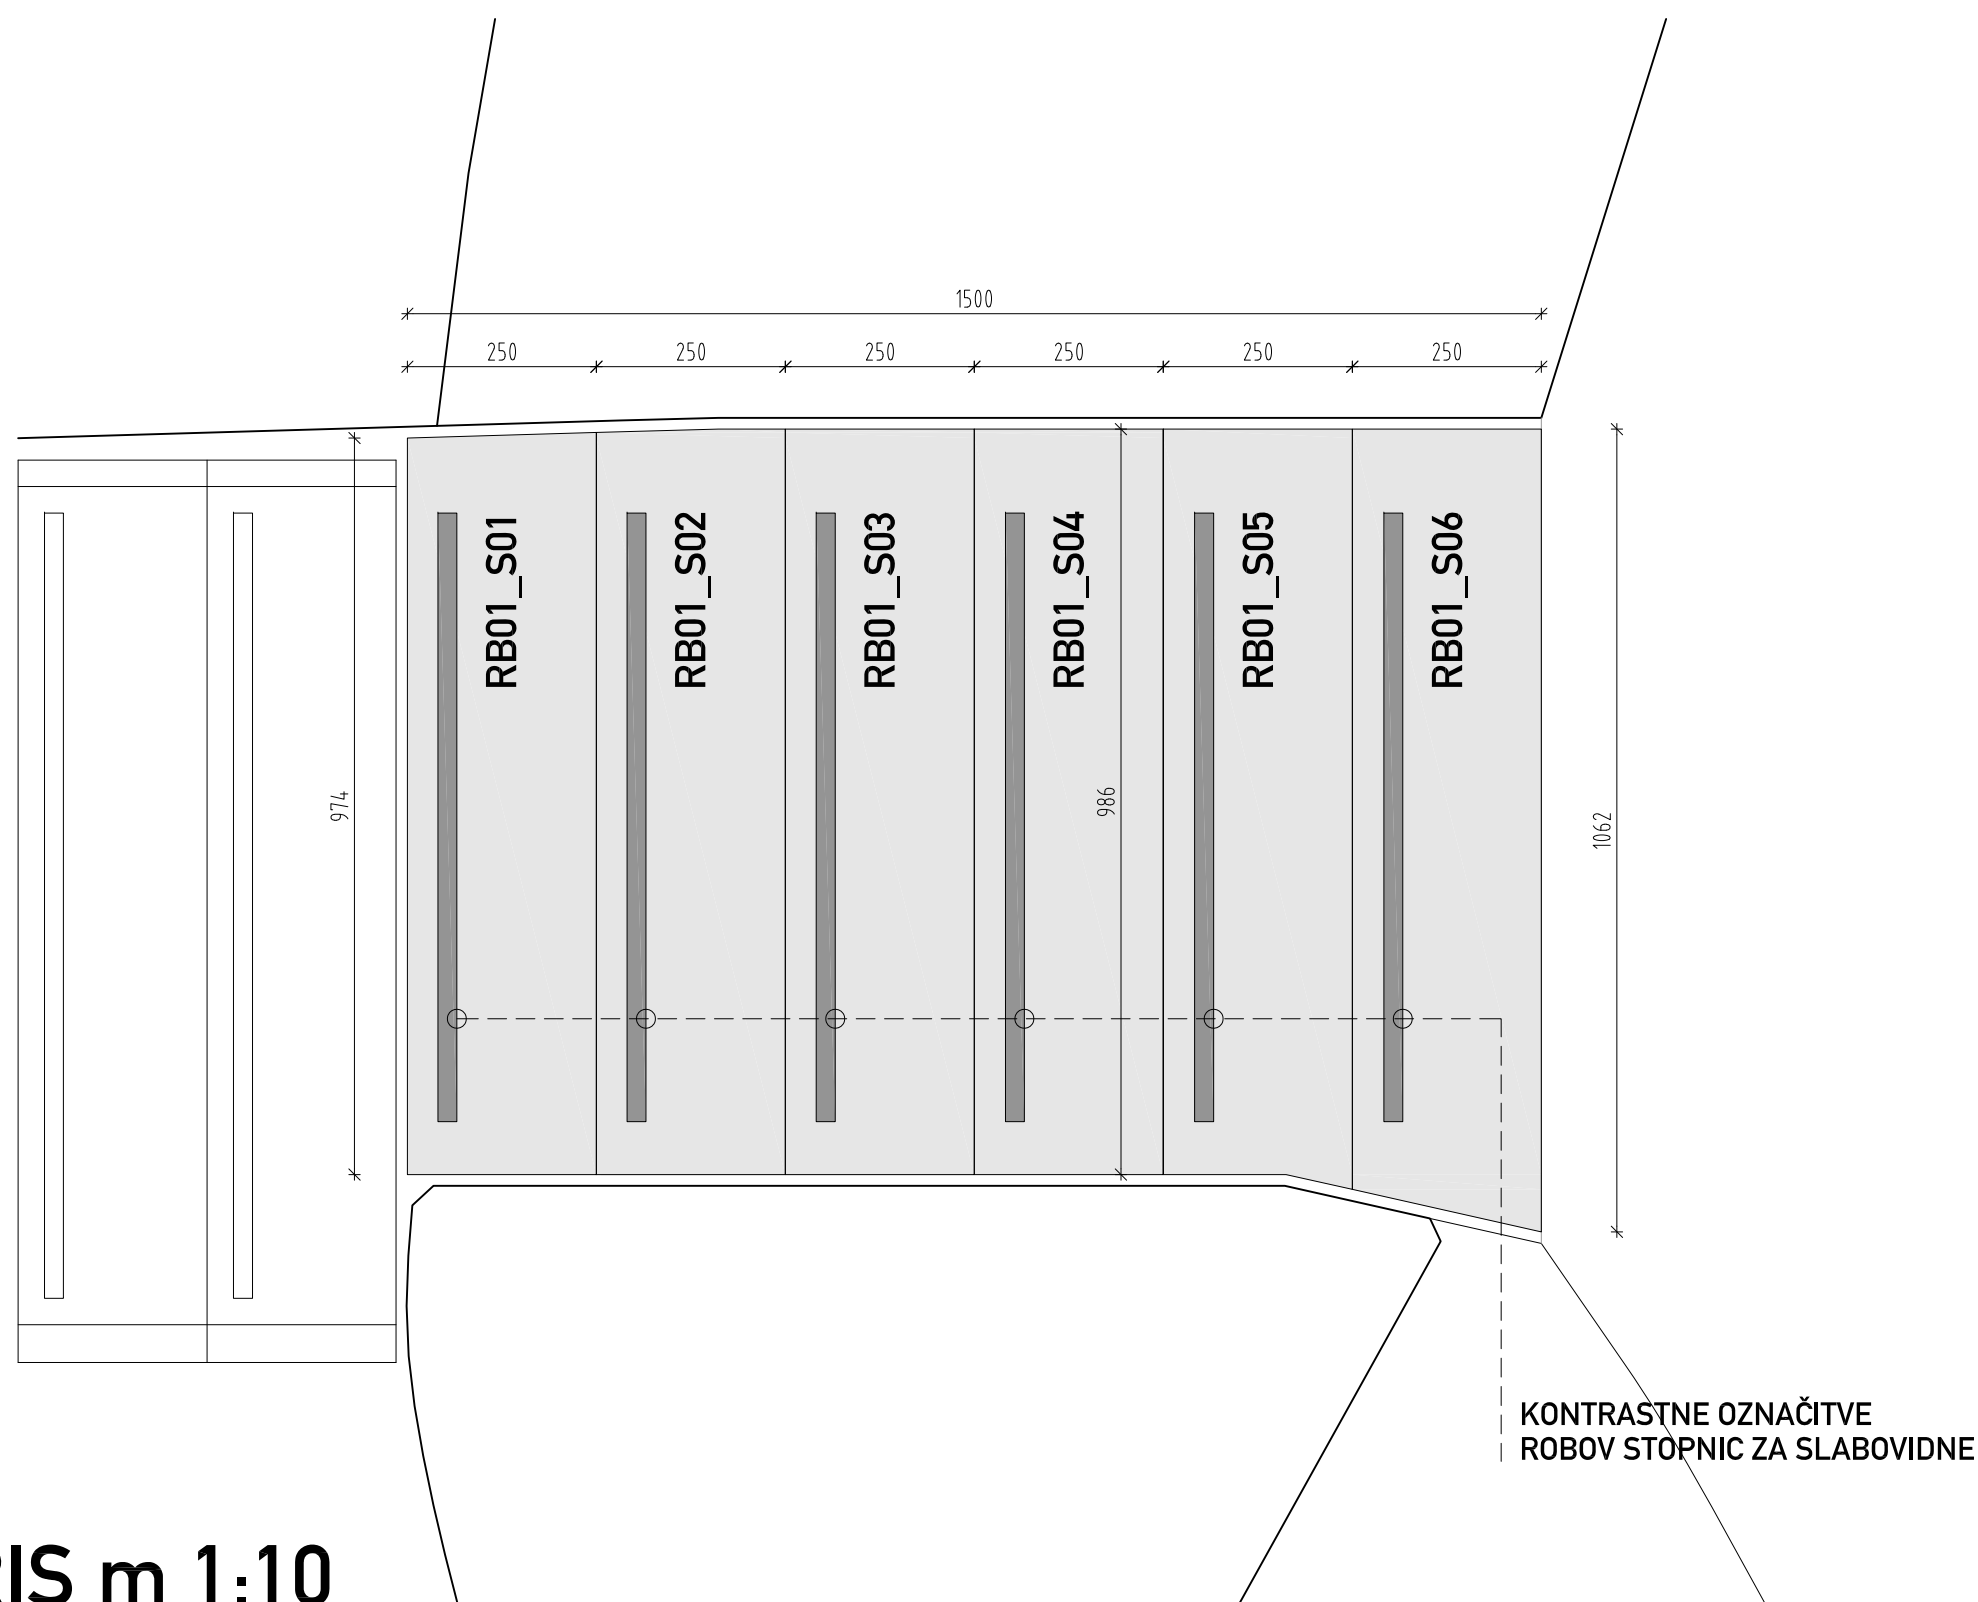


TLORIS m 1:10

mere so
v milimetrih

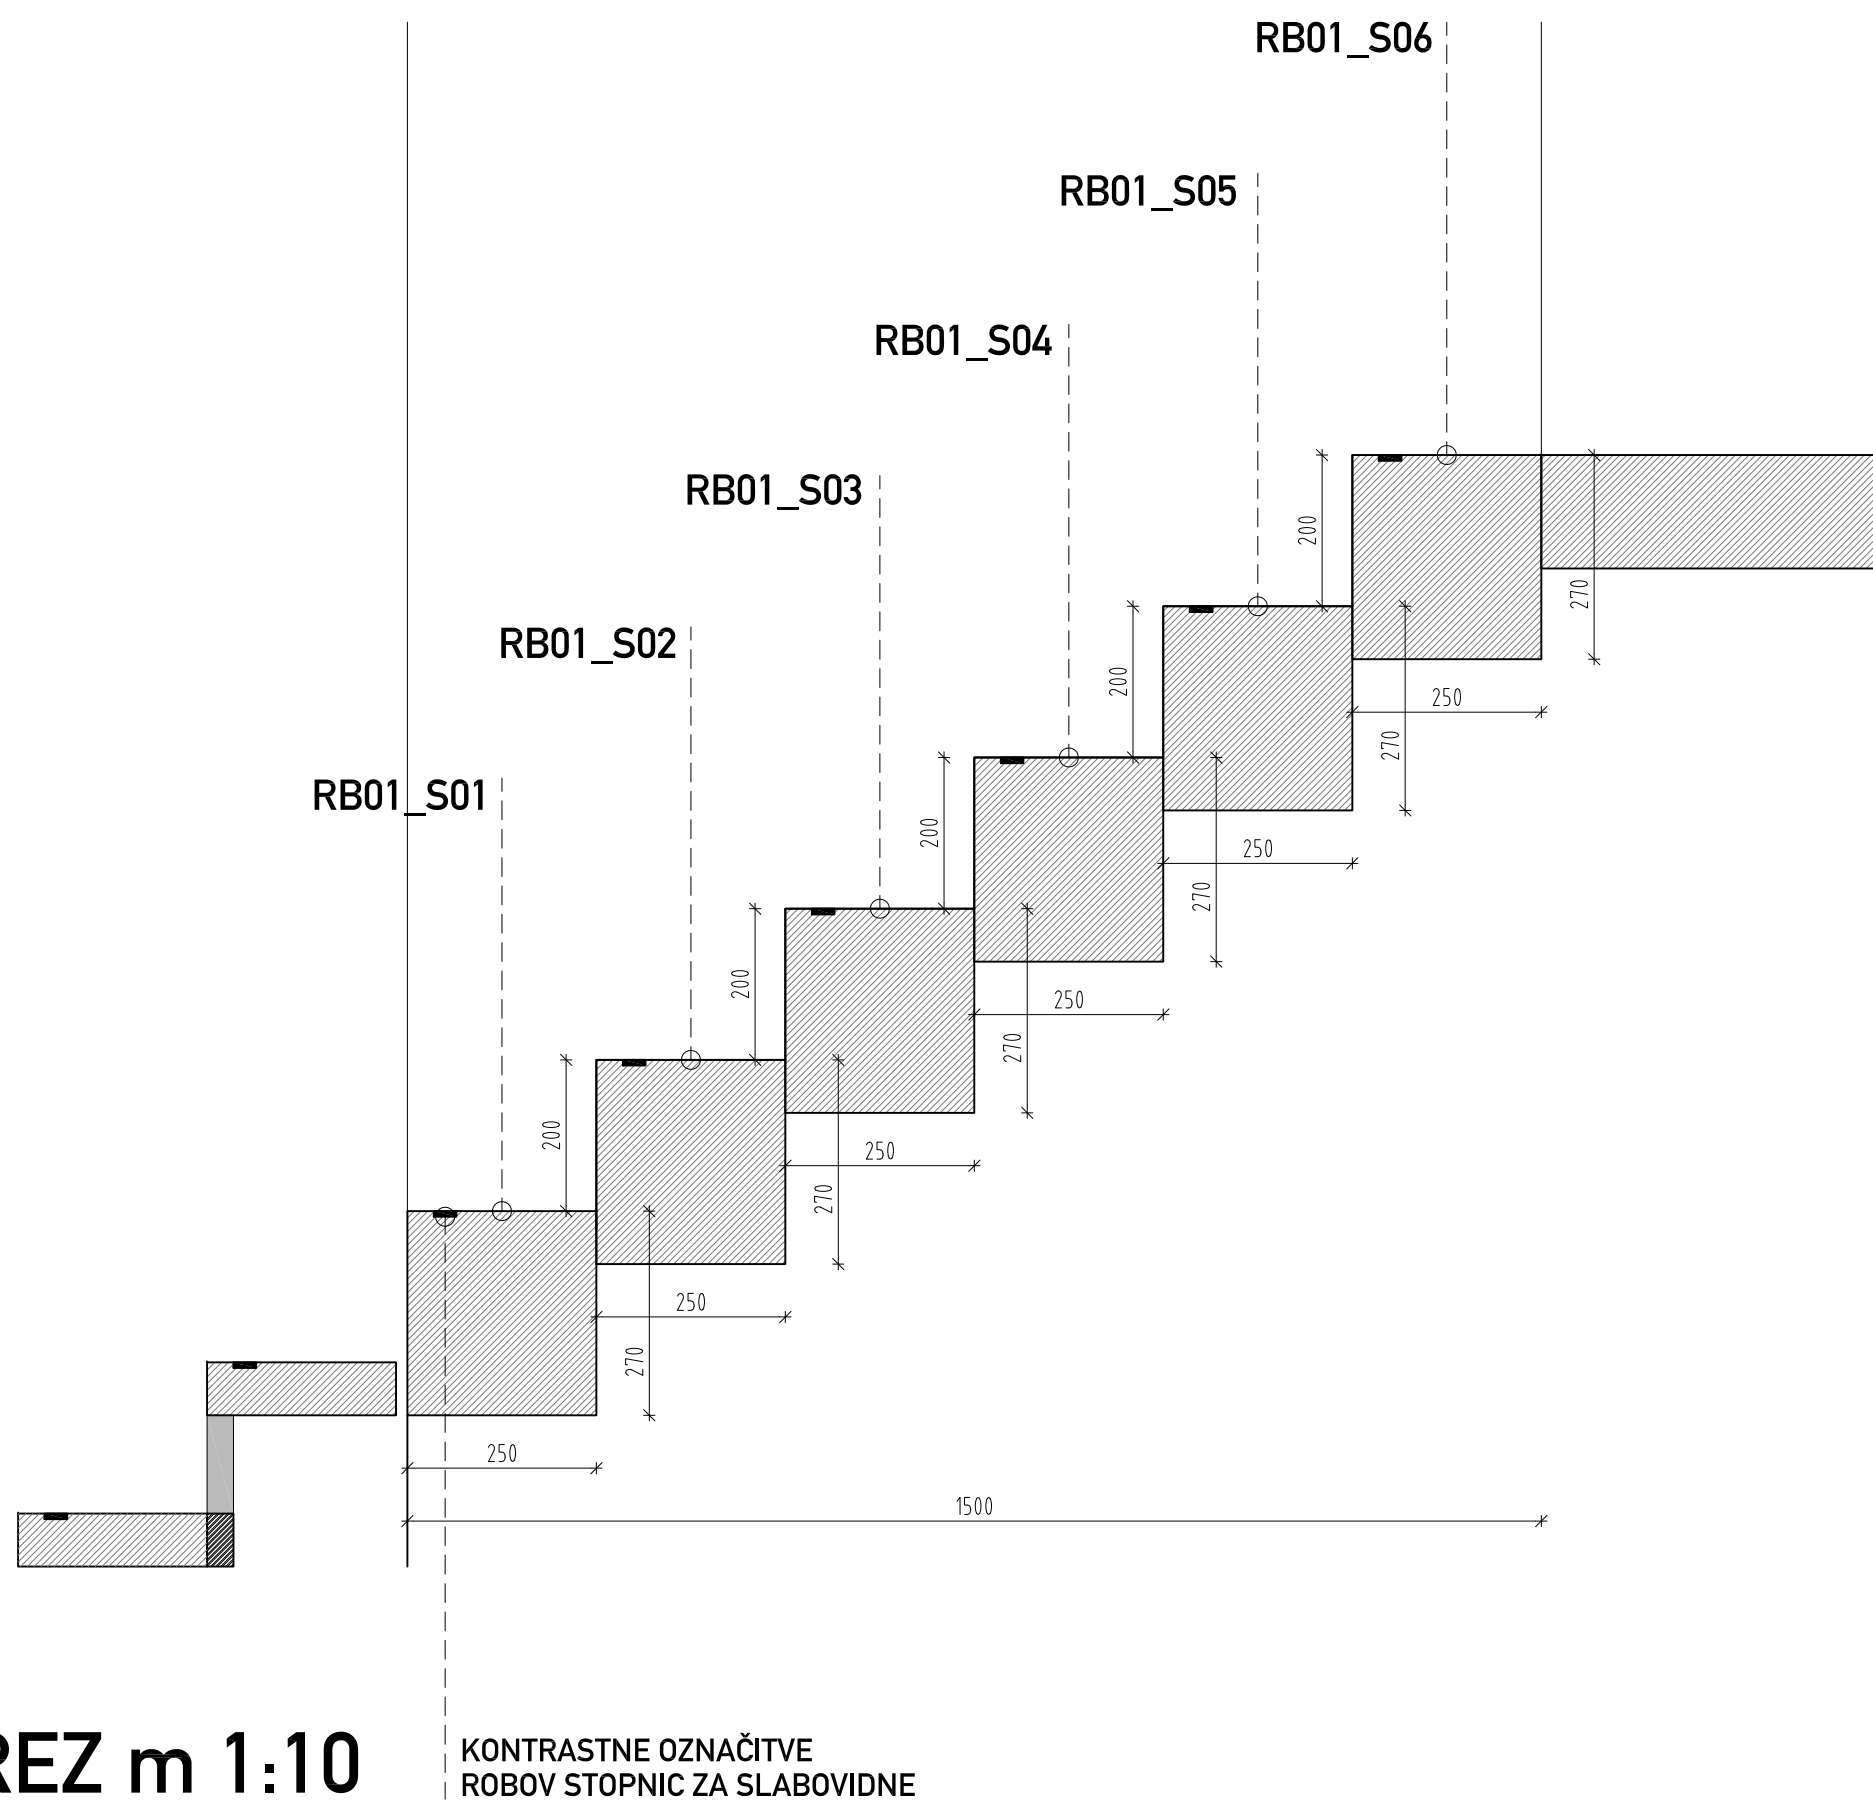

PREREZ m 1:10

mere so
v milimetrih

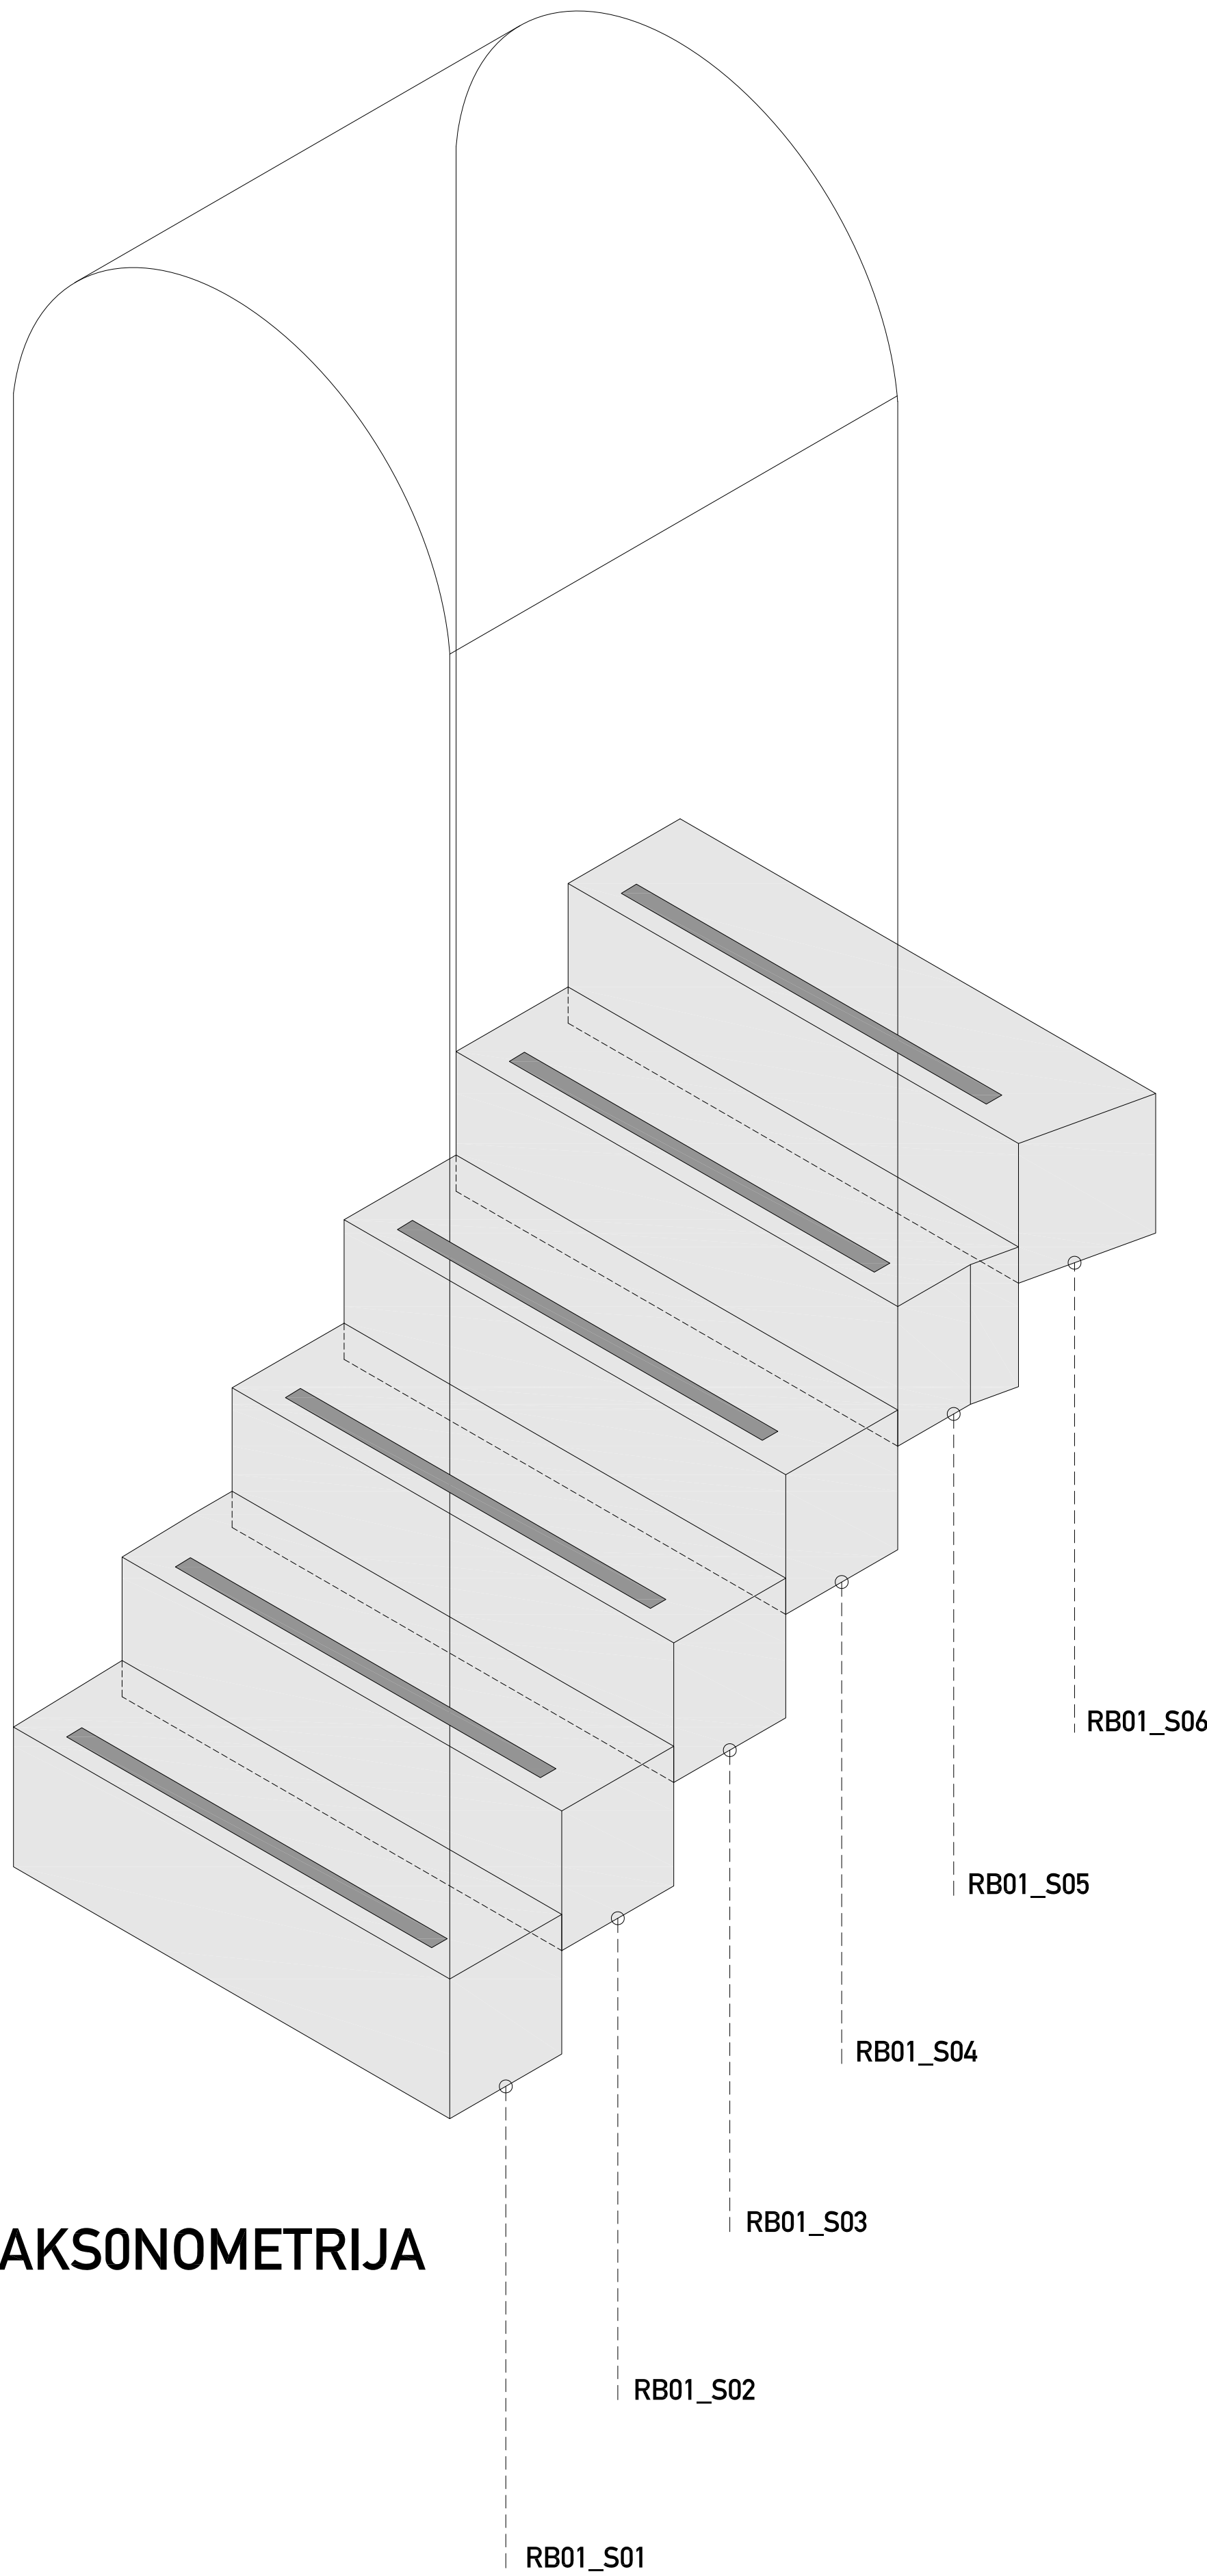

AKSONOMETRIJA

AB PREFAB. ELEMENTI STOPNIC RB01_S01 - RB01_S06

ravnikaipotokar
arhitekturni biro d.o.o. |
Štepičeva ulica 3, 1000 Ljubljana
tel: 01 222 91 40, 01 222 91 41
email: info@ravnikaipotokar.si

Številka projekta:	06/2021_A
Investitor:	Občina Ajdovščina Cesta 5. maja 6a, 5270 Ajdovščina
Vrsta objekta:	UREDITEV STOLPA 8 V AJDOVŠČINI
Mesto gradnje:	Ajdovščina
Vrsta projektne dokumentacije:	PZI 0/1 vodilni načrt - načrt arhitekture
Odgovorni vodja projekta:	Robert Potokar u.d.i.a.
Identifikacijska številka odgovornega vodje projekta:	A-0735
Odgovorni projektant:	Robert Potokar u.d.i.a.
Identifikacijska številka odgovornega projektanta:	A-0735
Projektanti:	Ajdin Bajrović m.i.a.


Načrt:	AB prefab. elem. stopnic_RB01_S01 - RB01_S06
Merilo:	M 1:10
Datum:	marec 2024
Številka lista:	1.32

VSE MERE PREVERITI NA LJCU MESTA !



INOX PODKONSTRUKCIJA ZGORNJI SKLOP TLAKOVANJA

— FUGA ŠIRINE 5 mm

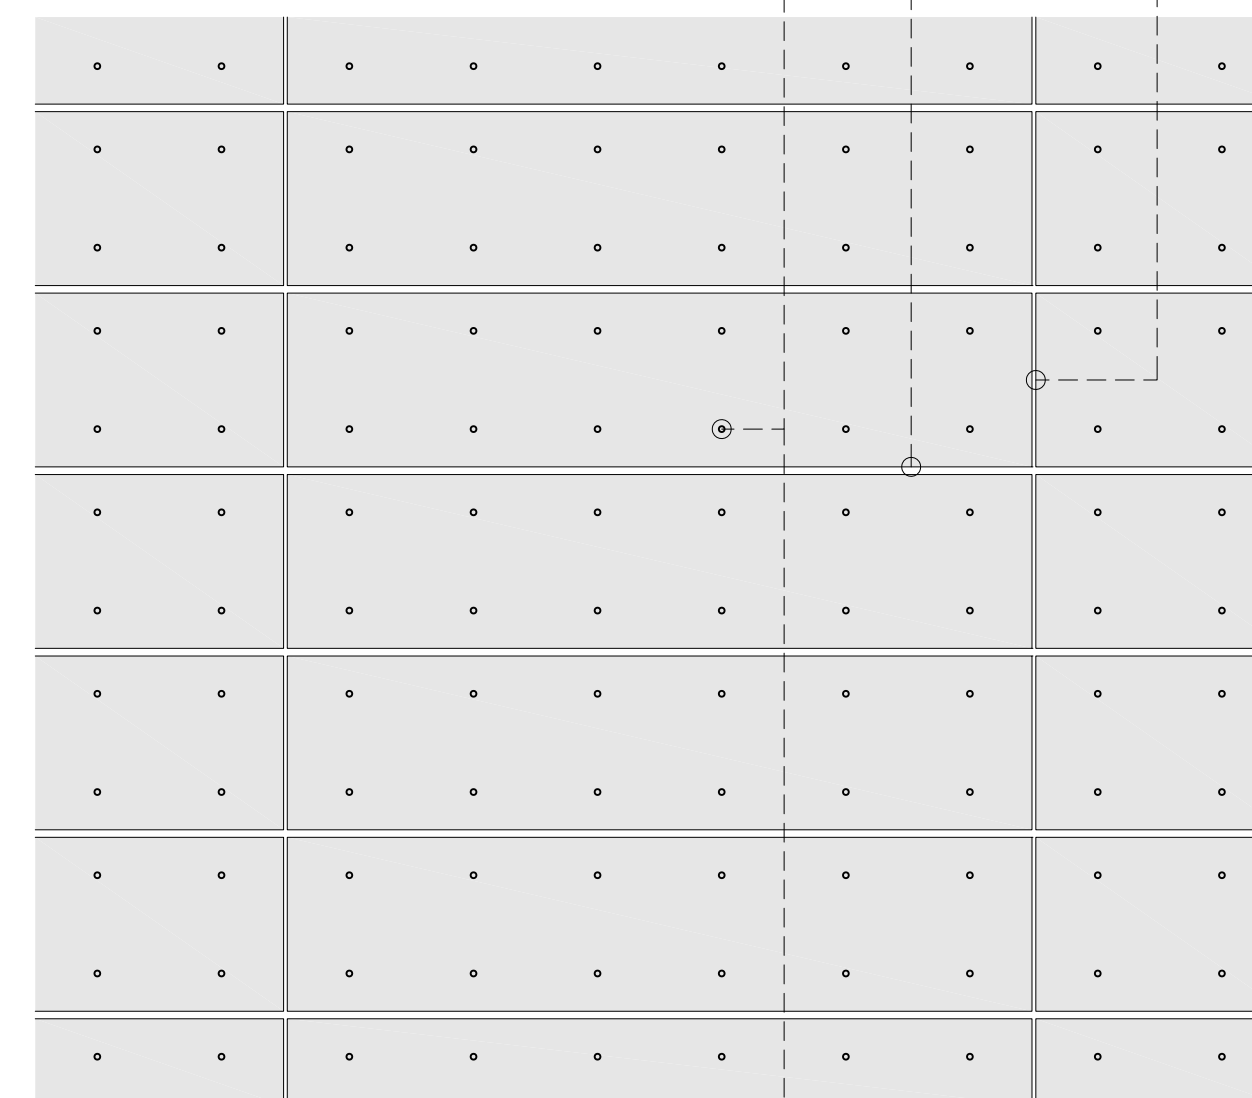

INOX PODKONSTRUKCIJA
ZGORNJI SKLOP TLAKOVANJA

AP PREFAB. EL. TLAKOVANJE VEČNAMENSKA PROSTORA ravniki pri potokar arhitekturni biro s.o.o.l ul. Družinska 11, 1000 Ljubljana tel. 01 478 51 100 e. info@potokar.si	
Številca projekta	06/2001-A
Investitor	Občina Ajdovščina Cesta 5. maja št. 1070 Ajdovščina
Vrsta objekta	UREDITEV STOLPA 8 V AJDOVŠČINI
Mesto gradnje	Ajdovščina
Vrsta priložne dokumentacije	P21
G11 vodni načrt - načrt arhitekture	
Odgovorne vodje projekta	Robert Potokar u.i.a.
Identifikacija faze projekta odgovorne vodje projekta	A-07/35
Odgovorne projektante	Robert Potokar u.i.a.
Identifikacija faze odgovornih projektantov	A-07/35
Projektant	Ajda Bregar u.i.a.
Način: TLAKOVANJE VEČNAMENSKA PROSTORA Merilo: M 1:10 Datum: marec 2024 Številca lista: 1.33	