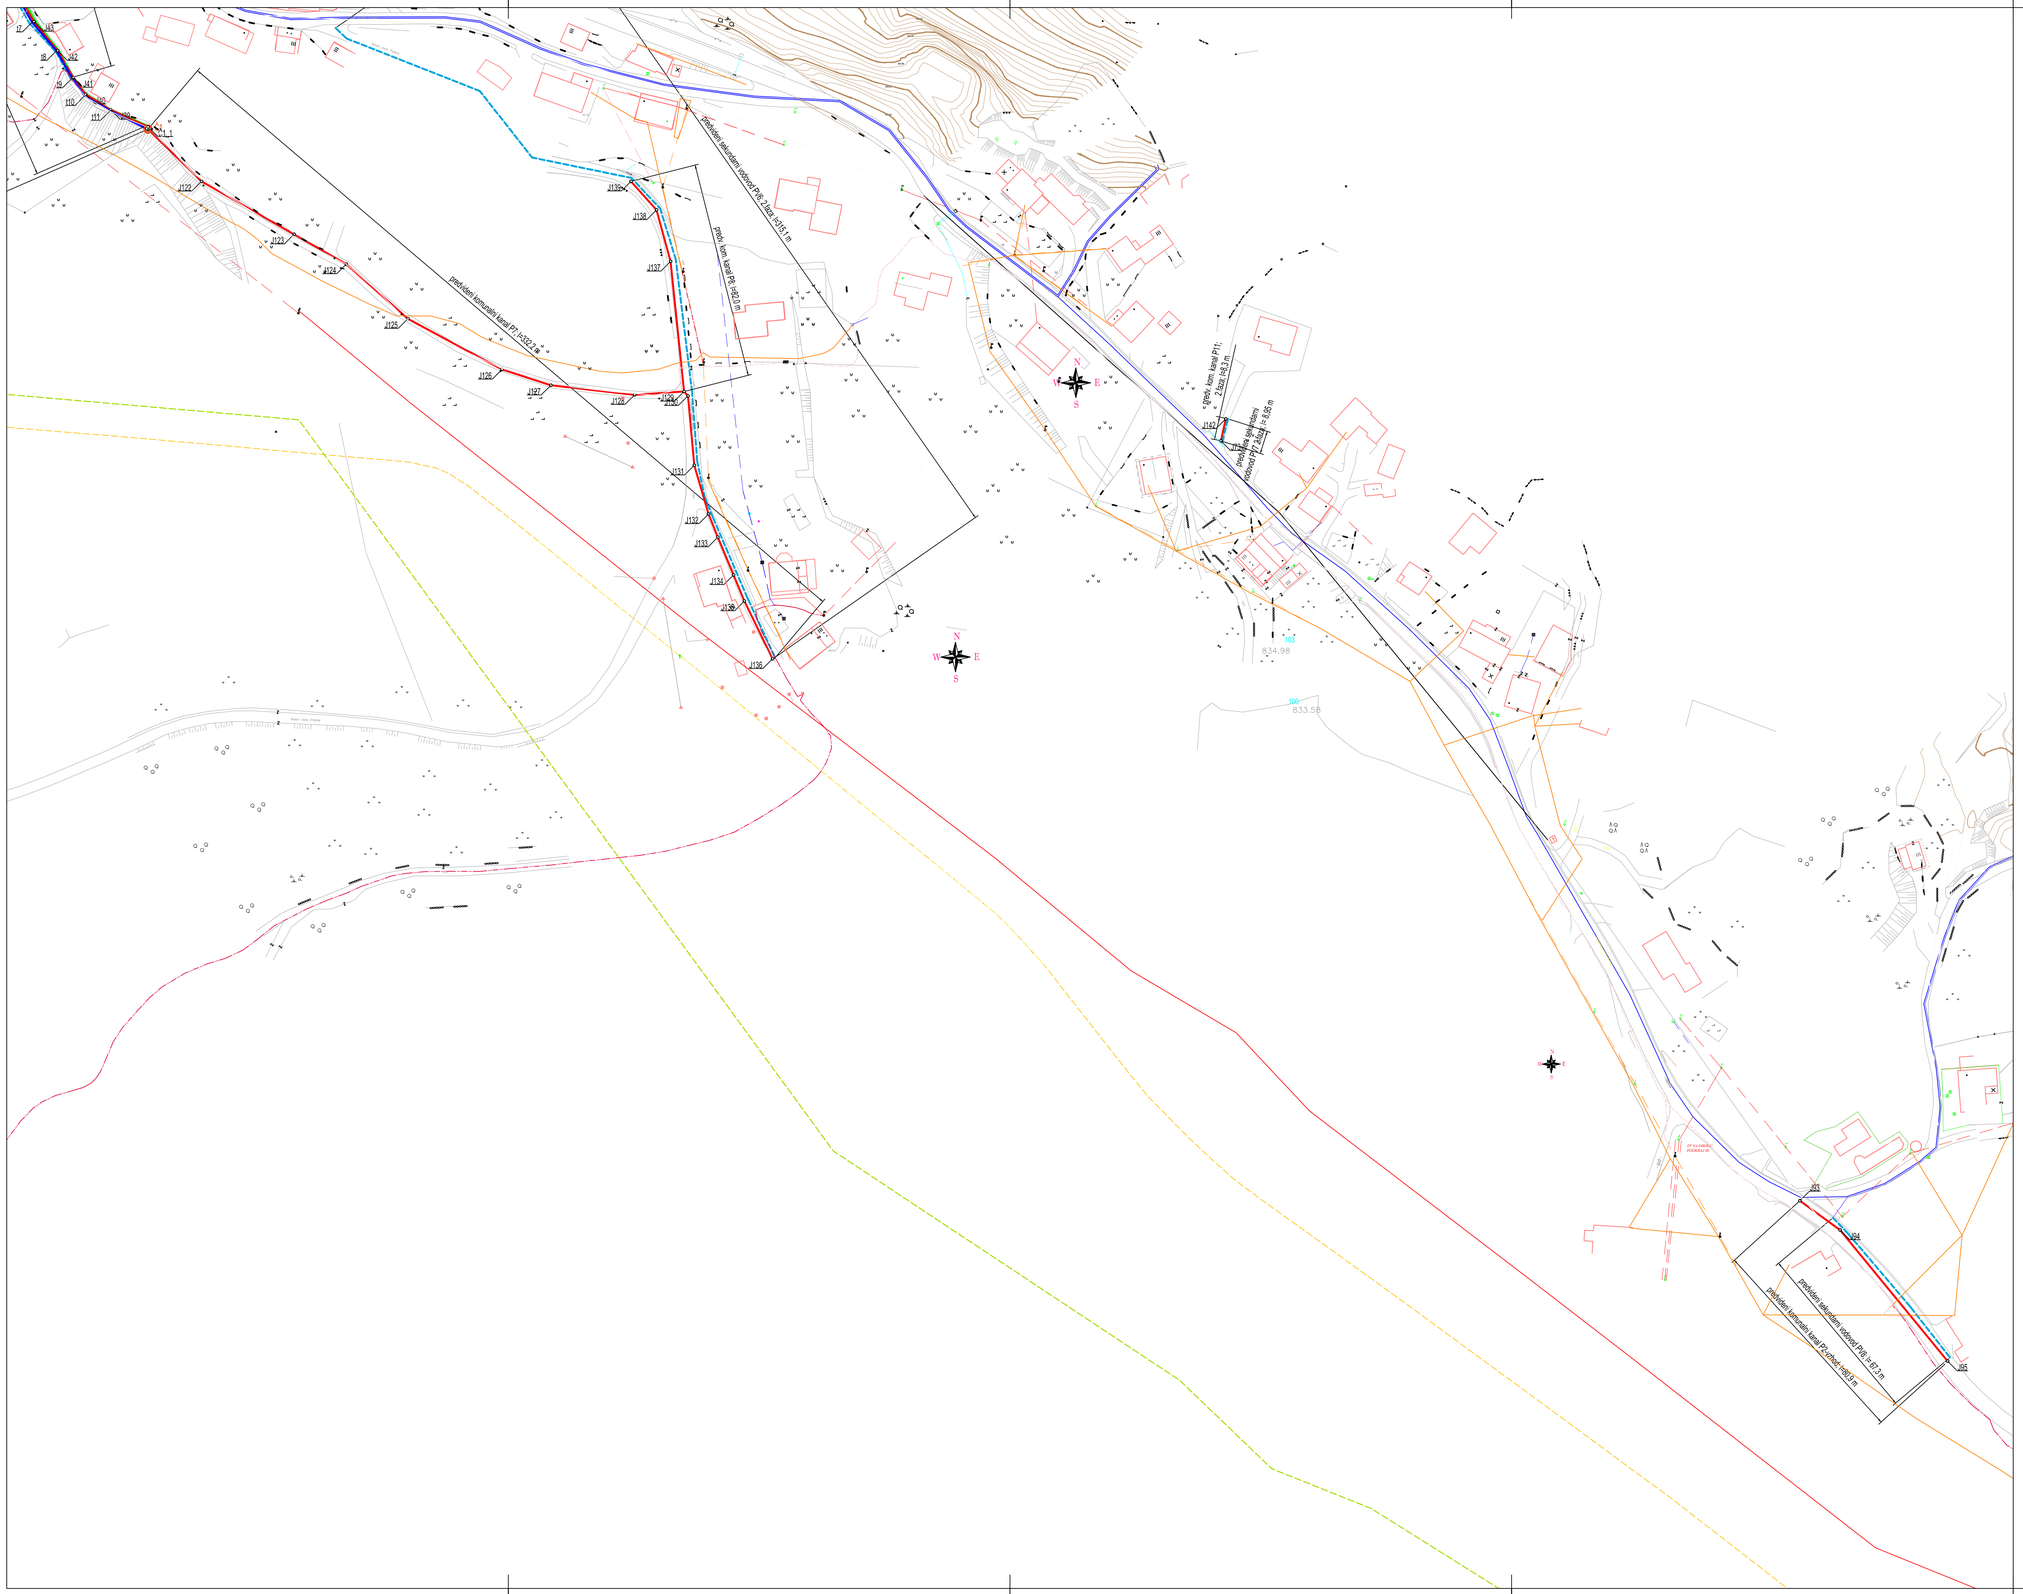

LEGENDA

PREDVIDENA UREDITEV

- PREDVIDENA KOMUNALNA KANALIZACIJA – gravitacijski vod
- PREDVIDENA KOMUNALNA KANALIZACIJA – tlačni vod
- PREDVIDENA ČISTILNA NAPRAVA z nasipom
- PREDVIDENI SEKUNDARNI VODOVOD
- PREDVIDENI NN PRIKLJUČEK

OBSTOJEČI VODI

- OBSTOJEČI PRENOSNI PLINOVOD M3
- NAČRTOVANI PRENOSNI PLINOVOD M3/1
- OBSTOJEČI VODOVOD
- OBSTOJEČI TK VOD
- OBSTOJEČI NN VOD – NADZEMNI
- OBSTOJEČI VN VOD – NADZEMNI
- OBSTOJEČA KABELSKA ELEKTRIČNA KANALIZACIJA
- OBSTOJEČA PADAVINSKA KANALIZACIJA
- HIDROGRAFIJA

Spremembe:	Opis spremembe:	Datum:	Podpis:

Investitor: OBČINA AJDOVŠČINA
Cesta 5. maja 6a
5270 AJDOVŠČINA

Projektivno podjetje:
ekologika d.o.o.
Savinjsko nabrežje 4, 3000 Celje

Objekt: KANALIZACIJA, VODOVOD IN ČN PODKRAJ – 2.faza

Vsebina risbe: SITUACIJA PREDVIDENEGA STANJA – vzhod

	Ime in priimek:	Identif. štev.:	Podpis:	Datum pod.:
Odg. vodja projekta:	Tomaž OBERŽAN, u.d.i.g.	G-0521		sept. 2019
Odg. projektant:	dr. Vanja RAMŠAK, u.d.i.g.	G-3945		sept. 2019
Obdelal:				
Preveril:				

Nosilec podatkov:
Oznaka risbe:
Datoteka: S-K-OGD-19024.02-010201_02-situacija_2.faza_2024.dwg
Datum: februar 2024 (september 2019)

Merilo: M 1:1000
Vrsta načrta: DGD
Številka načrta: PRO K 19024 DGD
Številka priloge: 01.02.02