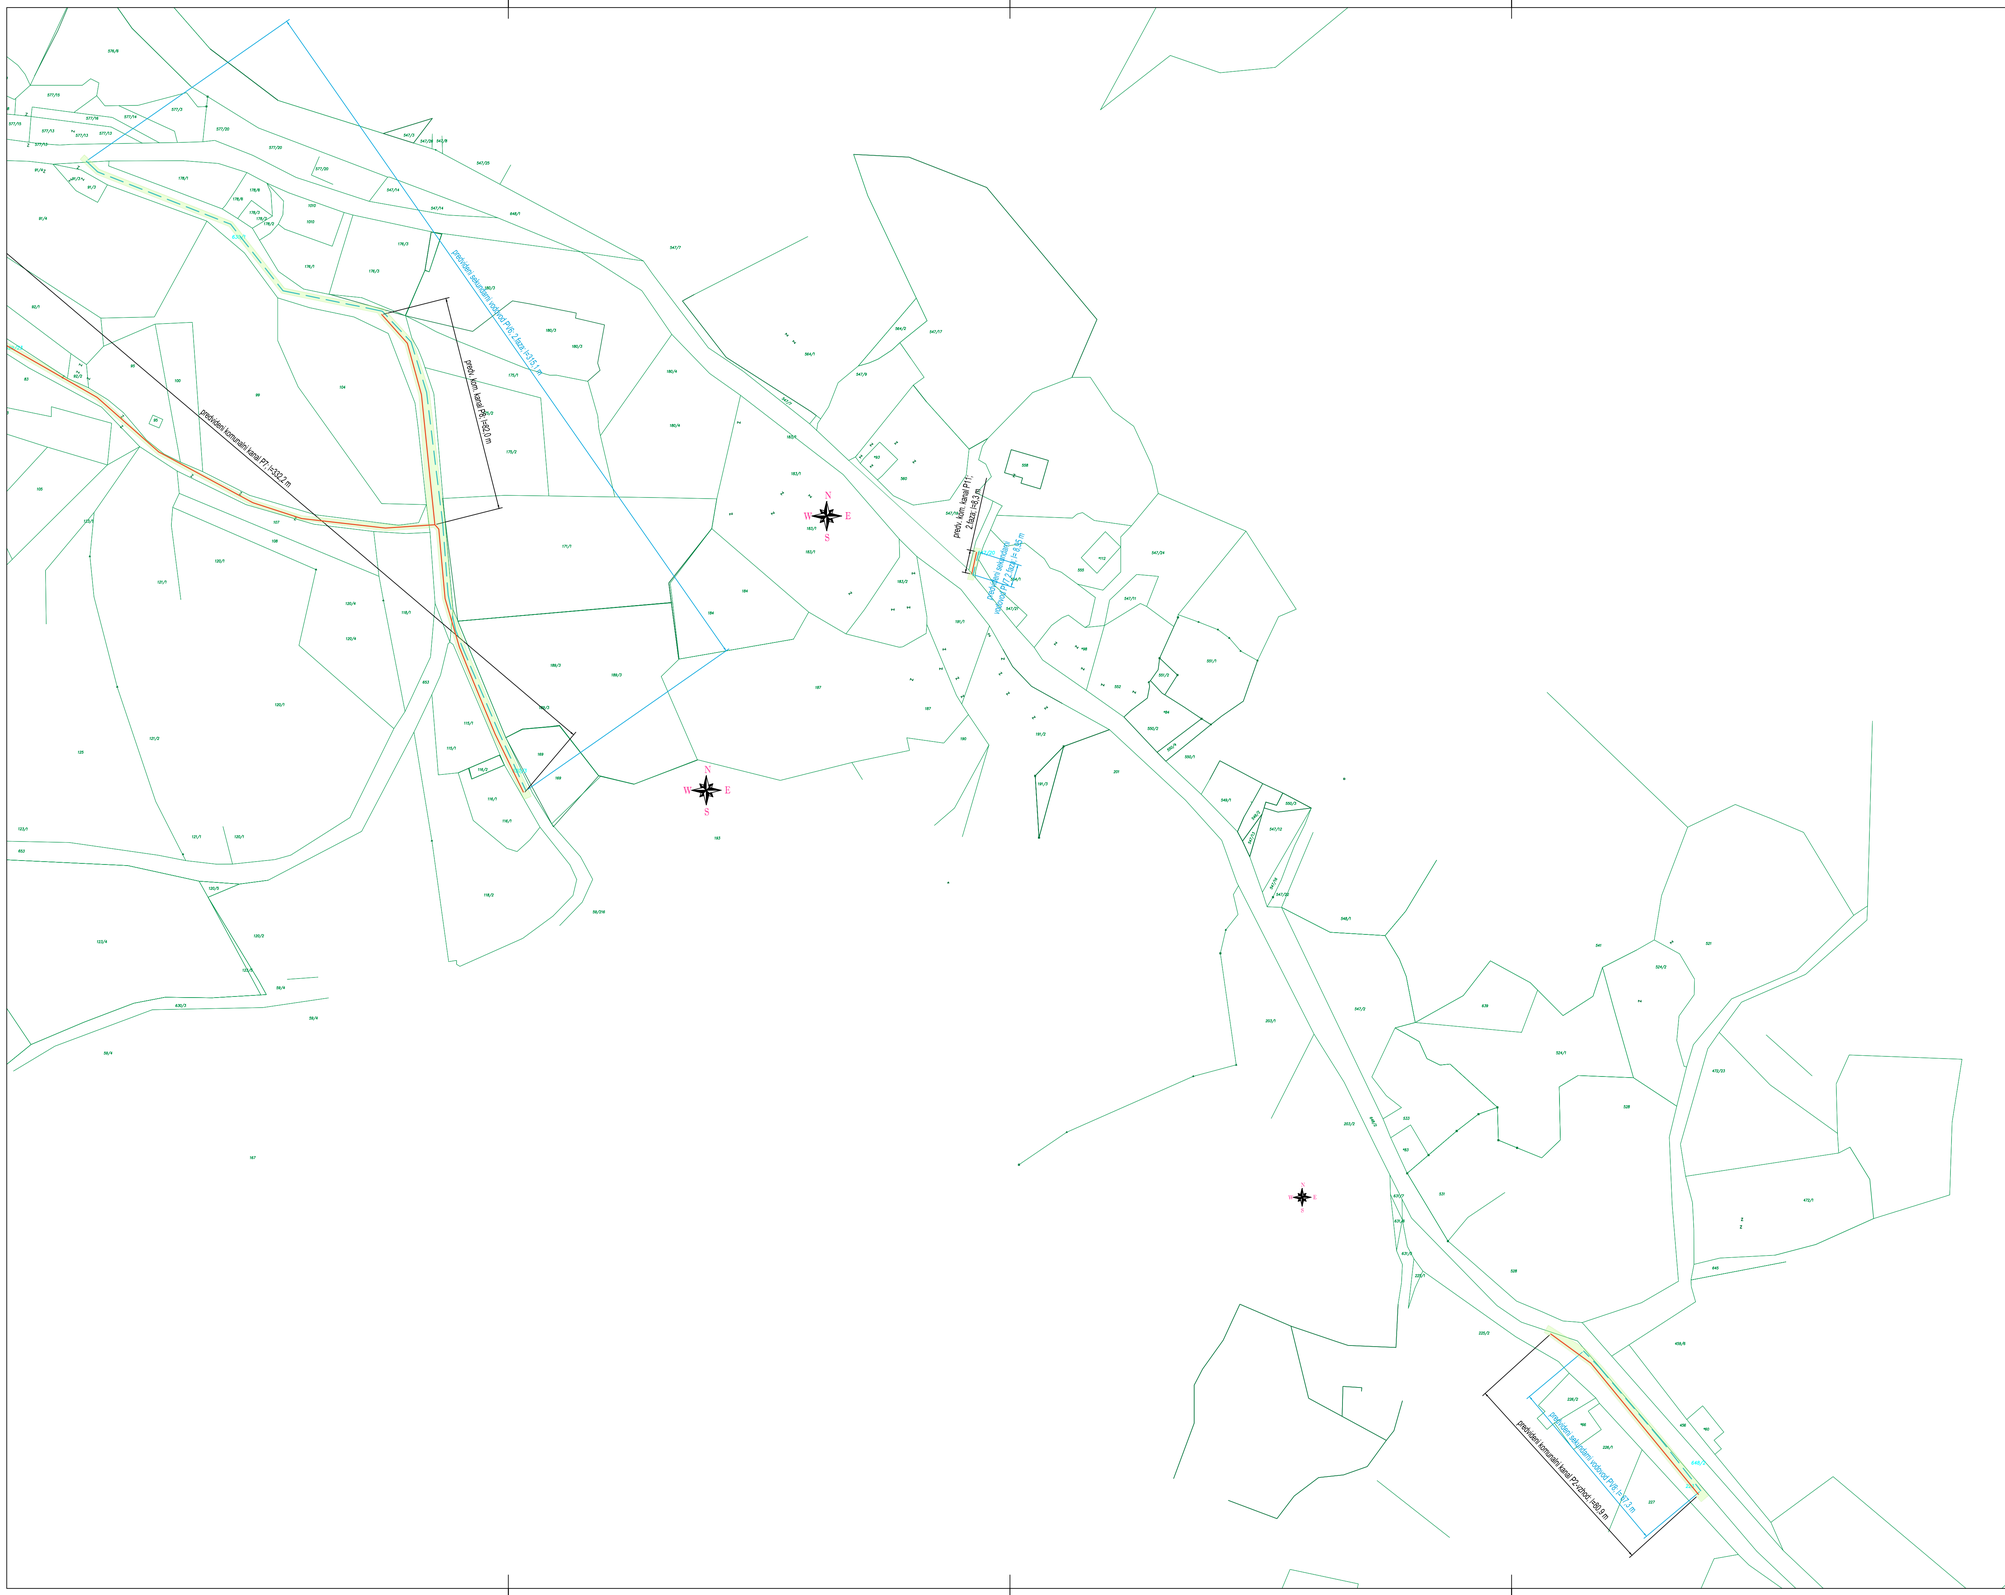

LEGENDA

PREDVIDENA UREDITEV

- PREDVIDENA KOMUNALNA KANALIZACIJA – gravitacijski vod
- PREDVIDENA KOMUNALNA KANALIZACIJA – tlačni vod
- PREDVIDENA ČISTILNA NAPRAVA
- PREDVIDENI SEKUNDARNI VODOVOD
- PREDVIDENI NN PRIKLJUČEK
- 960/5 — PARCELNE MEJE
- 629/19 — TANGIRANE PARCELE
- OBMOČJE GRADBIŠČA

Spremembe:	Opis spremembe:	Datum:	Podpis:

Investitor: OBČINA AJDOVŠČINA
Cesta 5. maja 6a
5270 AJDOVŠČINA

Projektivna podjetje:
ekologika — ekologika d.o.o.
Savinjsko nabrežje 4, 3000 Celje

Objekt: KANALIZACIJA, VODOVOD IN ČN PODKRAJ – 2.faza

Vsebina risbe: SHEMA UREDITVE GRADBIŠČA – vzhod

	Ime in priimek:	Identif. štev.:	Podpis:	Datum pod.:
Odg. vodja projekta:	Tomaž OBERŽAN, u.d.i.g.	G–0521		sept. 2019
Odg. projektant:	dr. Vanja RAMŠAK, u.d.i.g.	G–3945		sept. 2019
Obdelal:				
Preveril:				
Nosilec podzikov:		Dolgoročna oznaka:	2023–19024.02–010501_02_2.faza_2024–shemaGradbisca.dwg	
Oznaka risbe:		Datum:	februar 2024 (september 2019)	

Merilo: M 1:1000

Vrsta načrta: DGD

Številka načrta: PRO K 19024 DGD

Številka priloge: 01.05.02