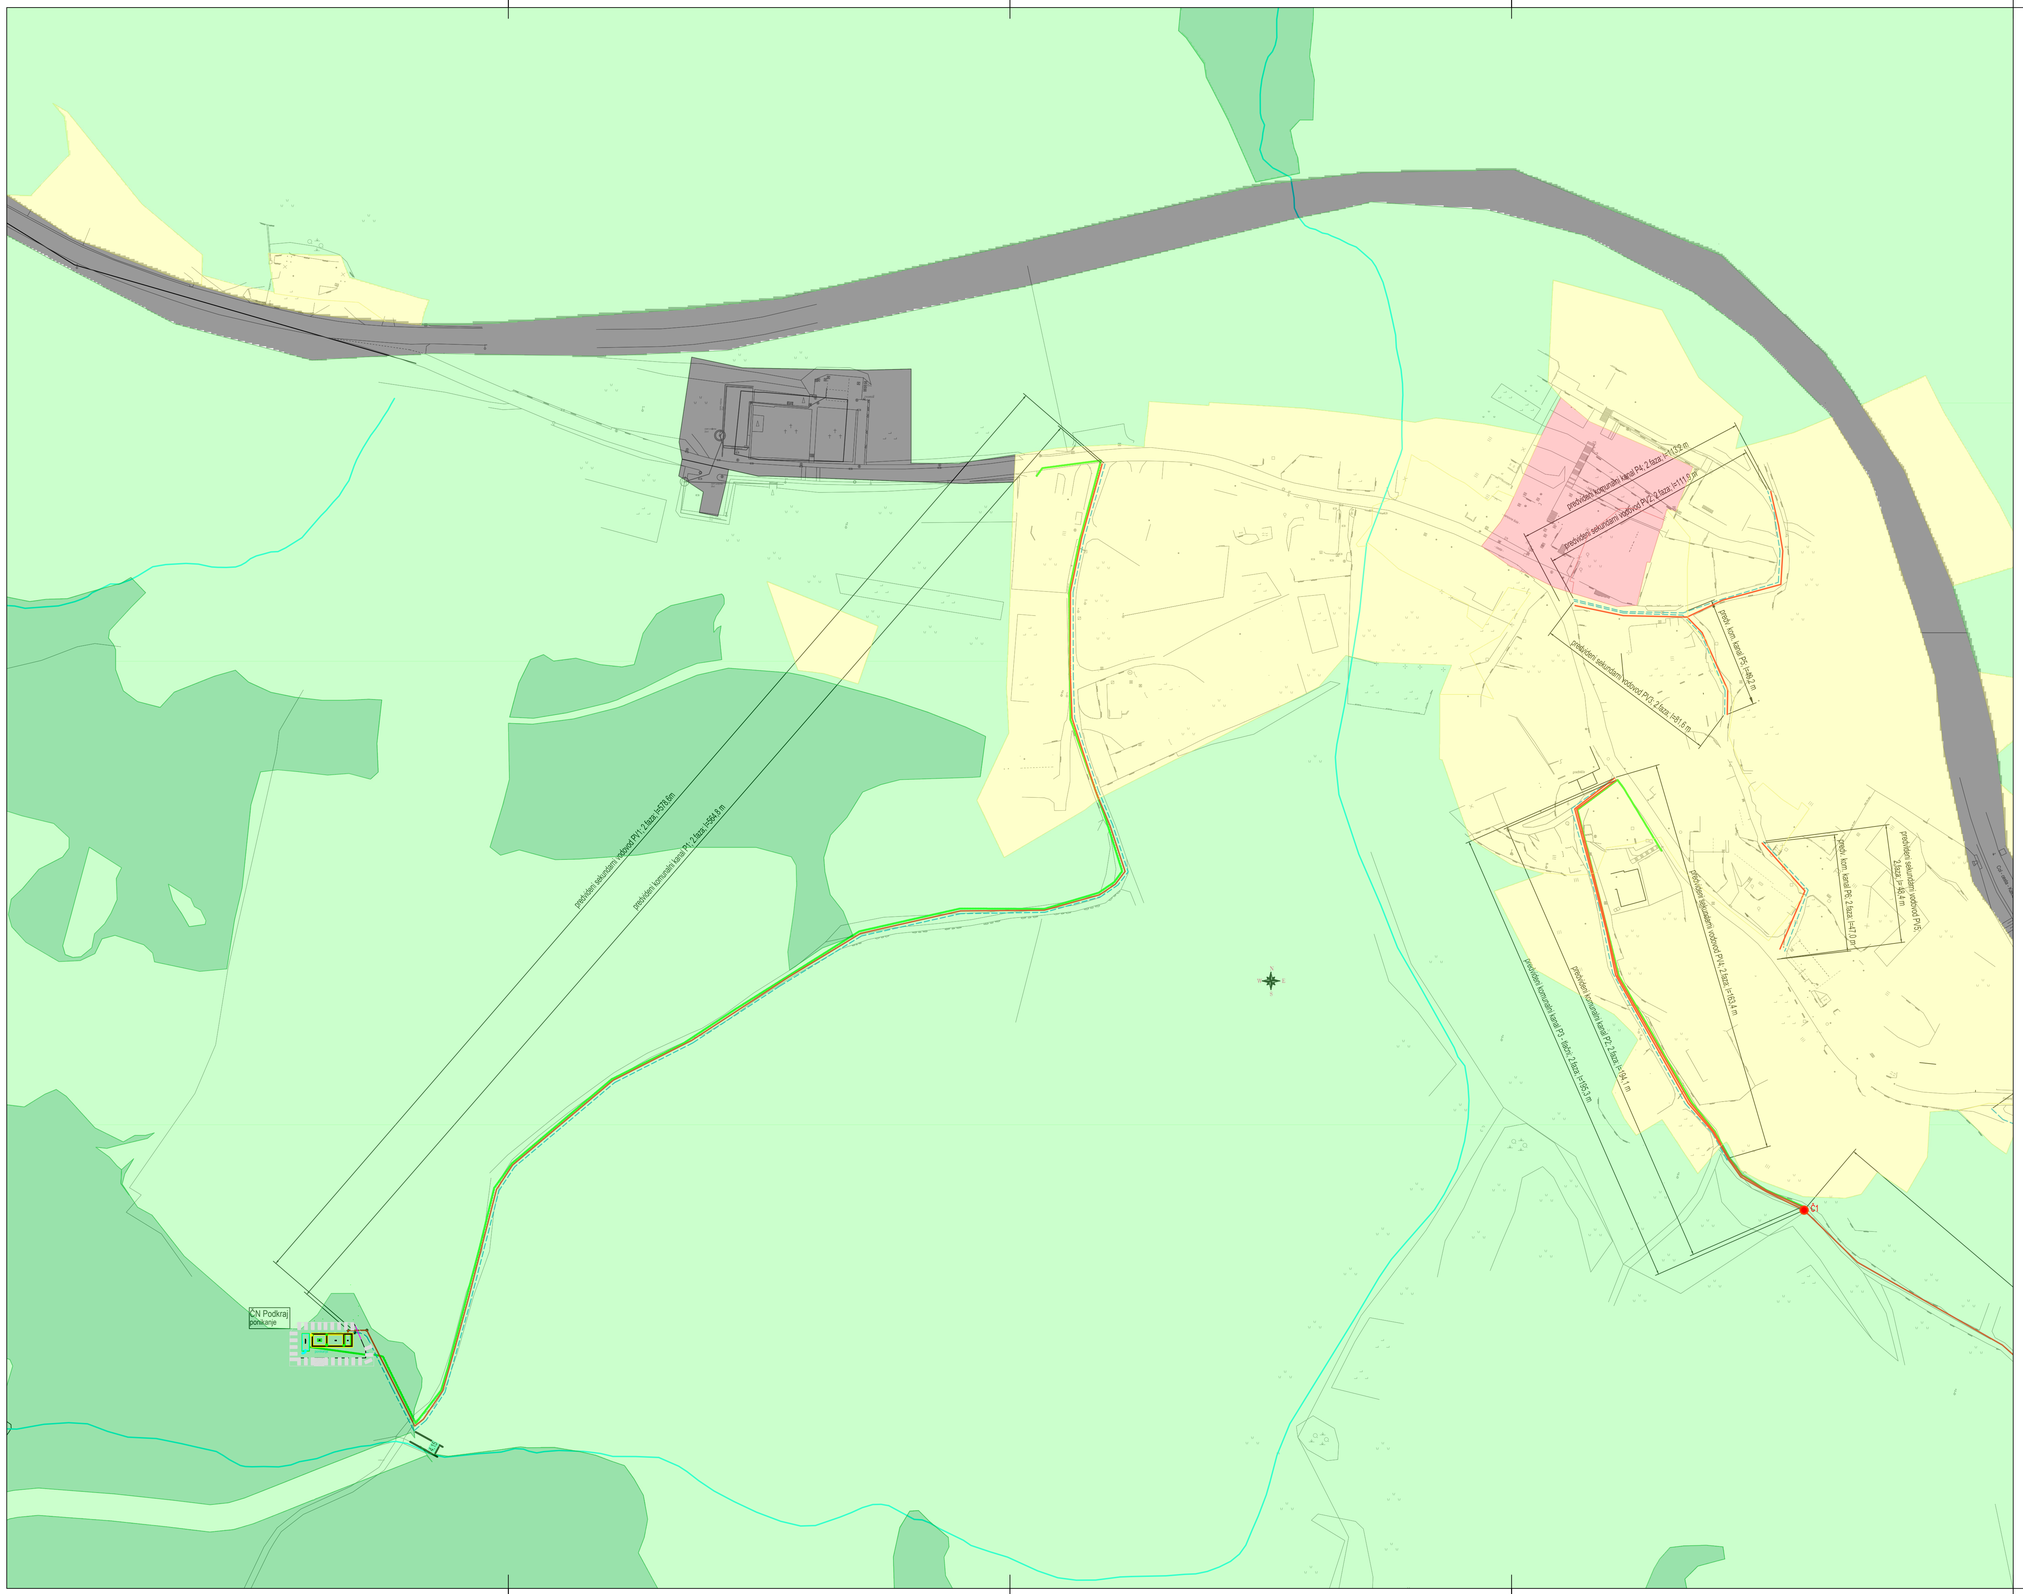

LEGENDA

PREDVIDENA UREDITEV

- PREDVIDENA KOMUNALNA KANALIZACIJA – gravitacijski vod
- PREDVIDENA KOMUNALNA KANALIZACIJA – tlačni vod
- PREDVIDENA ČISTILNA NAPRAVA
- PREDVIDENI SEKUNDARNI VODOVOD
- PREDVIDENI NN PRIKLJUČEK
- HIDROGRAFIJA (vodotoki...)

Tangirane površine (EUP; namenska raba):

- PO-40; SK
- PO-07; PC
- OP-57; K2
- OP-57; G

Spremembe:	Opis spremembe:	Datum:	Podpis:

Investitor: OBČINA AJDOVŠČINA
Cesta 5. maja 6a
5270 AJDOVŠČINA

Projektivno podjetje: ekologika d.o.o.
Savinjsko nabrežje 4, 3000 Celje

	Ime in priimek:	Identif. štev.:	Podpis:	Datum pod.:
Odg. vodja projekta:	Tomaž OBERŽAN, u.d.i.g.	G-0521		sept. 2019
Odg. projektant:	dr. Vanja RAMŠAK, u.d.i.g.	G-3945		sept. 2019
Obdelal:				
Preveril:				
Nosilec podatkov:	S:\-K-DGD-\19024\19024001_02-situacija_2.faza_2024_predv_namenska rabe.dwg			
Oznaka risbe:		Datum: februar 2024 (september 2019)		

Objekt:
KANALIZACIJA, VODOVOD IN ČN PODKRAJ – 2.faza

Vsebina risbe:
SITUACIJA NAMENSKE RABE – zahod

Merilo: M 1:1000

Vrsta načrta: DGD

Številka načrta: PRO K 19024 DGD

Številka priloge: 01.06.01