


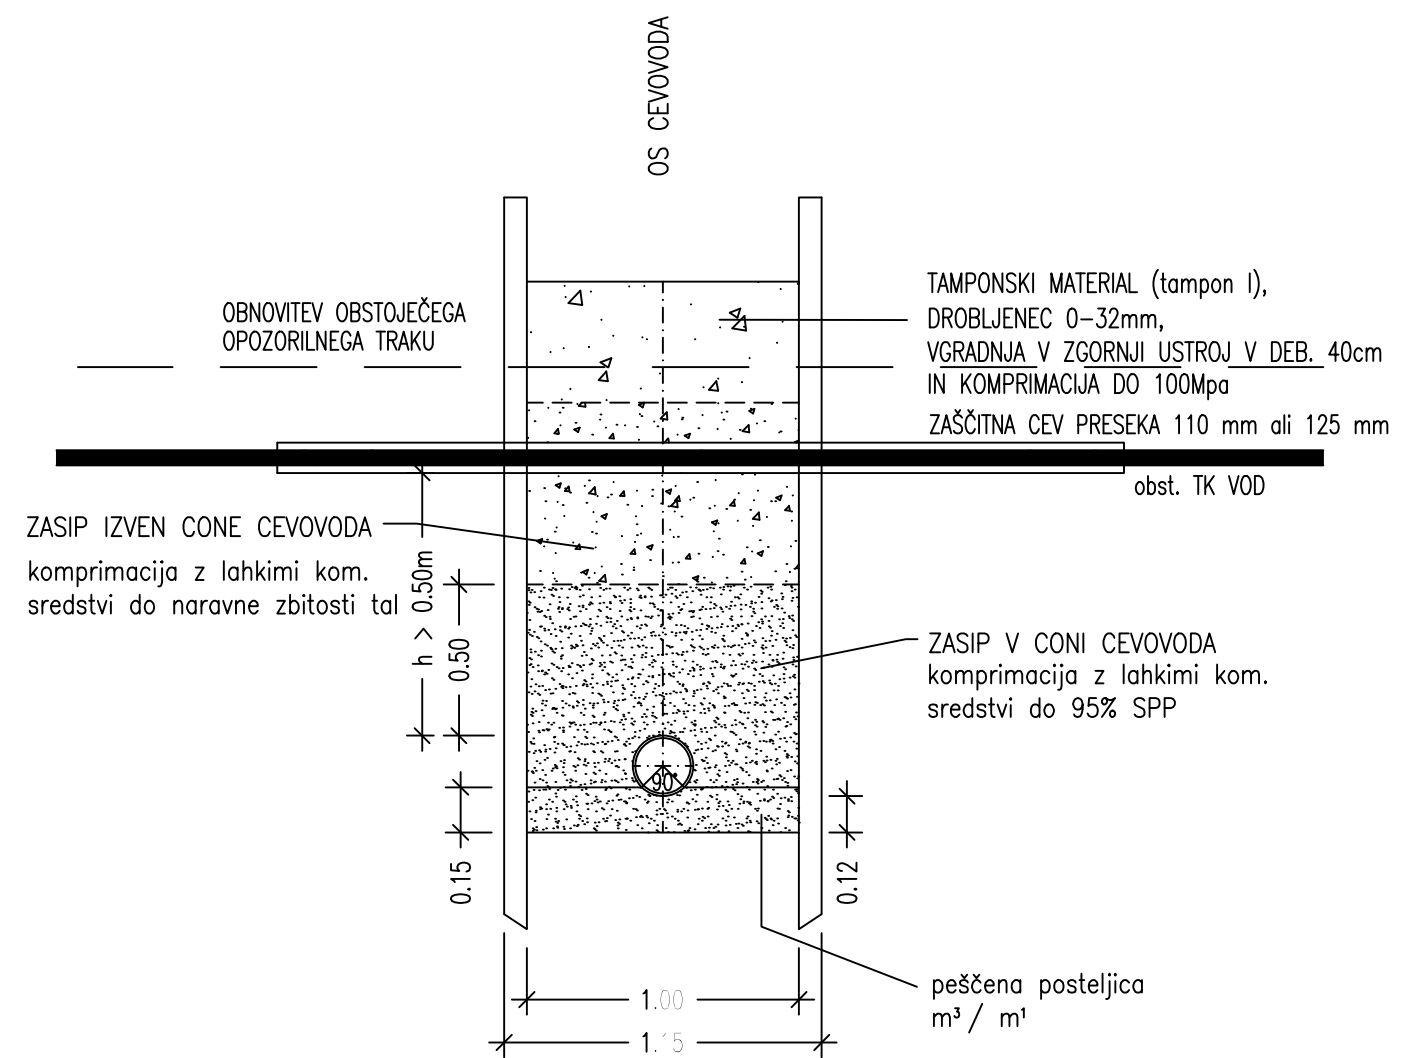

Spremembe:		Opis spremembe:		Datum:	Podpis:
Investitor: OBČINA AJDOVŠČINA Cesta 5. maja 6a 5270 AJDOVŠČINA				Objekt: KANALIZACIJA, VODOVOD IN ČN PODKRAJ – 2.faza	
Projektivno podjetje:  ekologika d.o.o. Savinjsko nabrežje 4, 3000 Celje				Vsebina risbe: DETAJL KRIŽANJA Z OBST. TK VODI	
Ime in priimek:		Identif. štev.:	Podpis:	Datum pod.:	
Odg. vodja projekta: Tomaž OBERŽAN, u.d.i.g.		G-0521		sept. 2019	
Odg. projektant: dr. Vanja RAMŠAK, u.d.i.g.		G-3945		sept. 2019	
Obdelal:					
Preveril:					
Nosilec podatkov:		Datoteka: DE-K-DGD-19024_050403_kriz-tk.dwg		Merilo: M 1:25	
Oznaka risbe:		Datum: september 2022 (september 2019)		Vrsta načrta: DGD	
				Številka načrta: PRO K 19024 DGD	
				Številka priloge: 05.04.03	