



PREREZ ČRPALIŠČA A - A

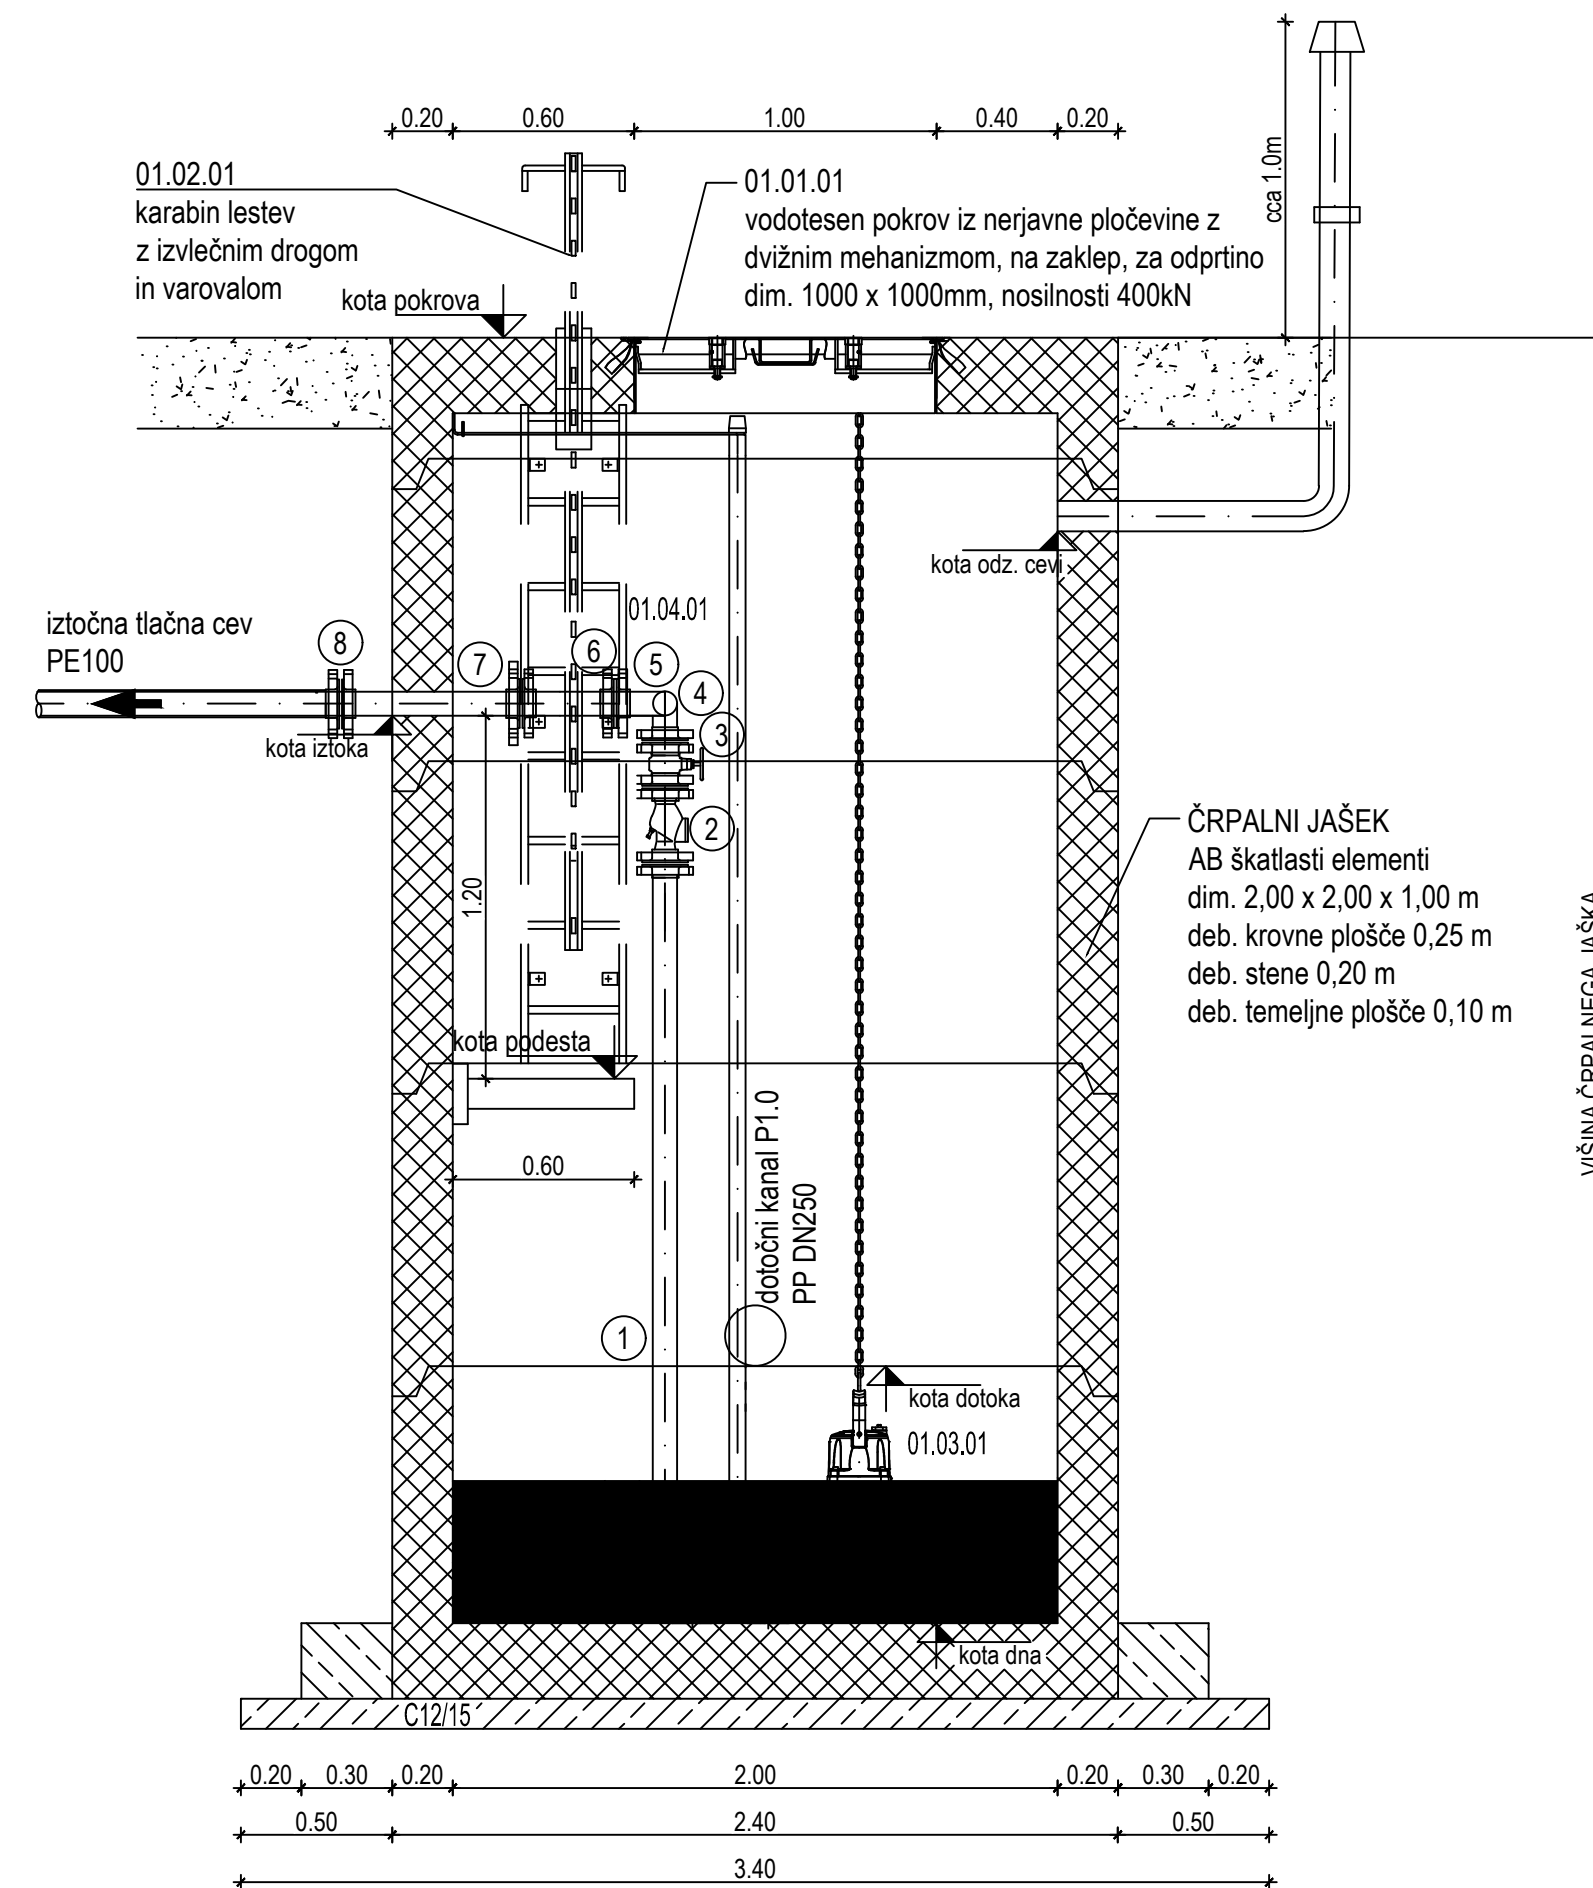

TLORIS ČRPALIŠČA na koti - 1,0m

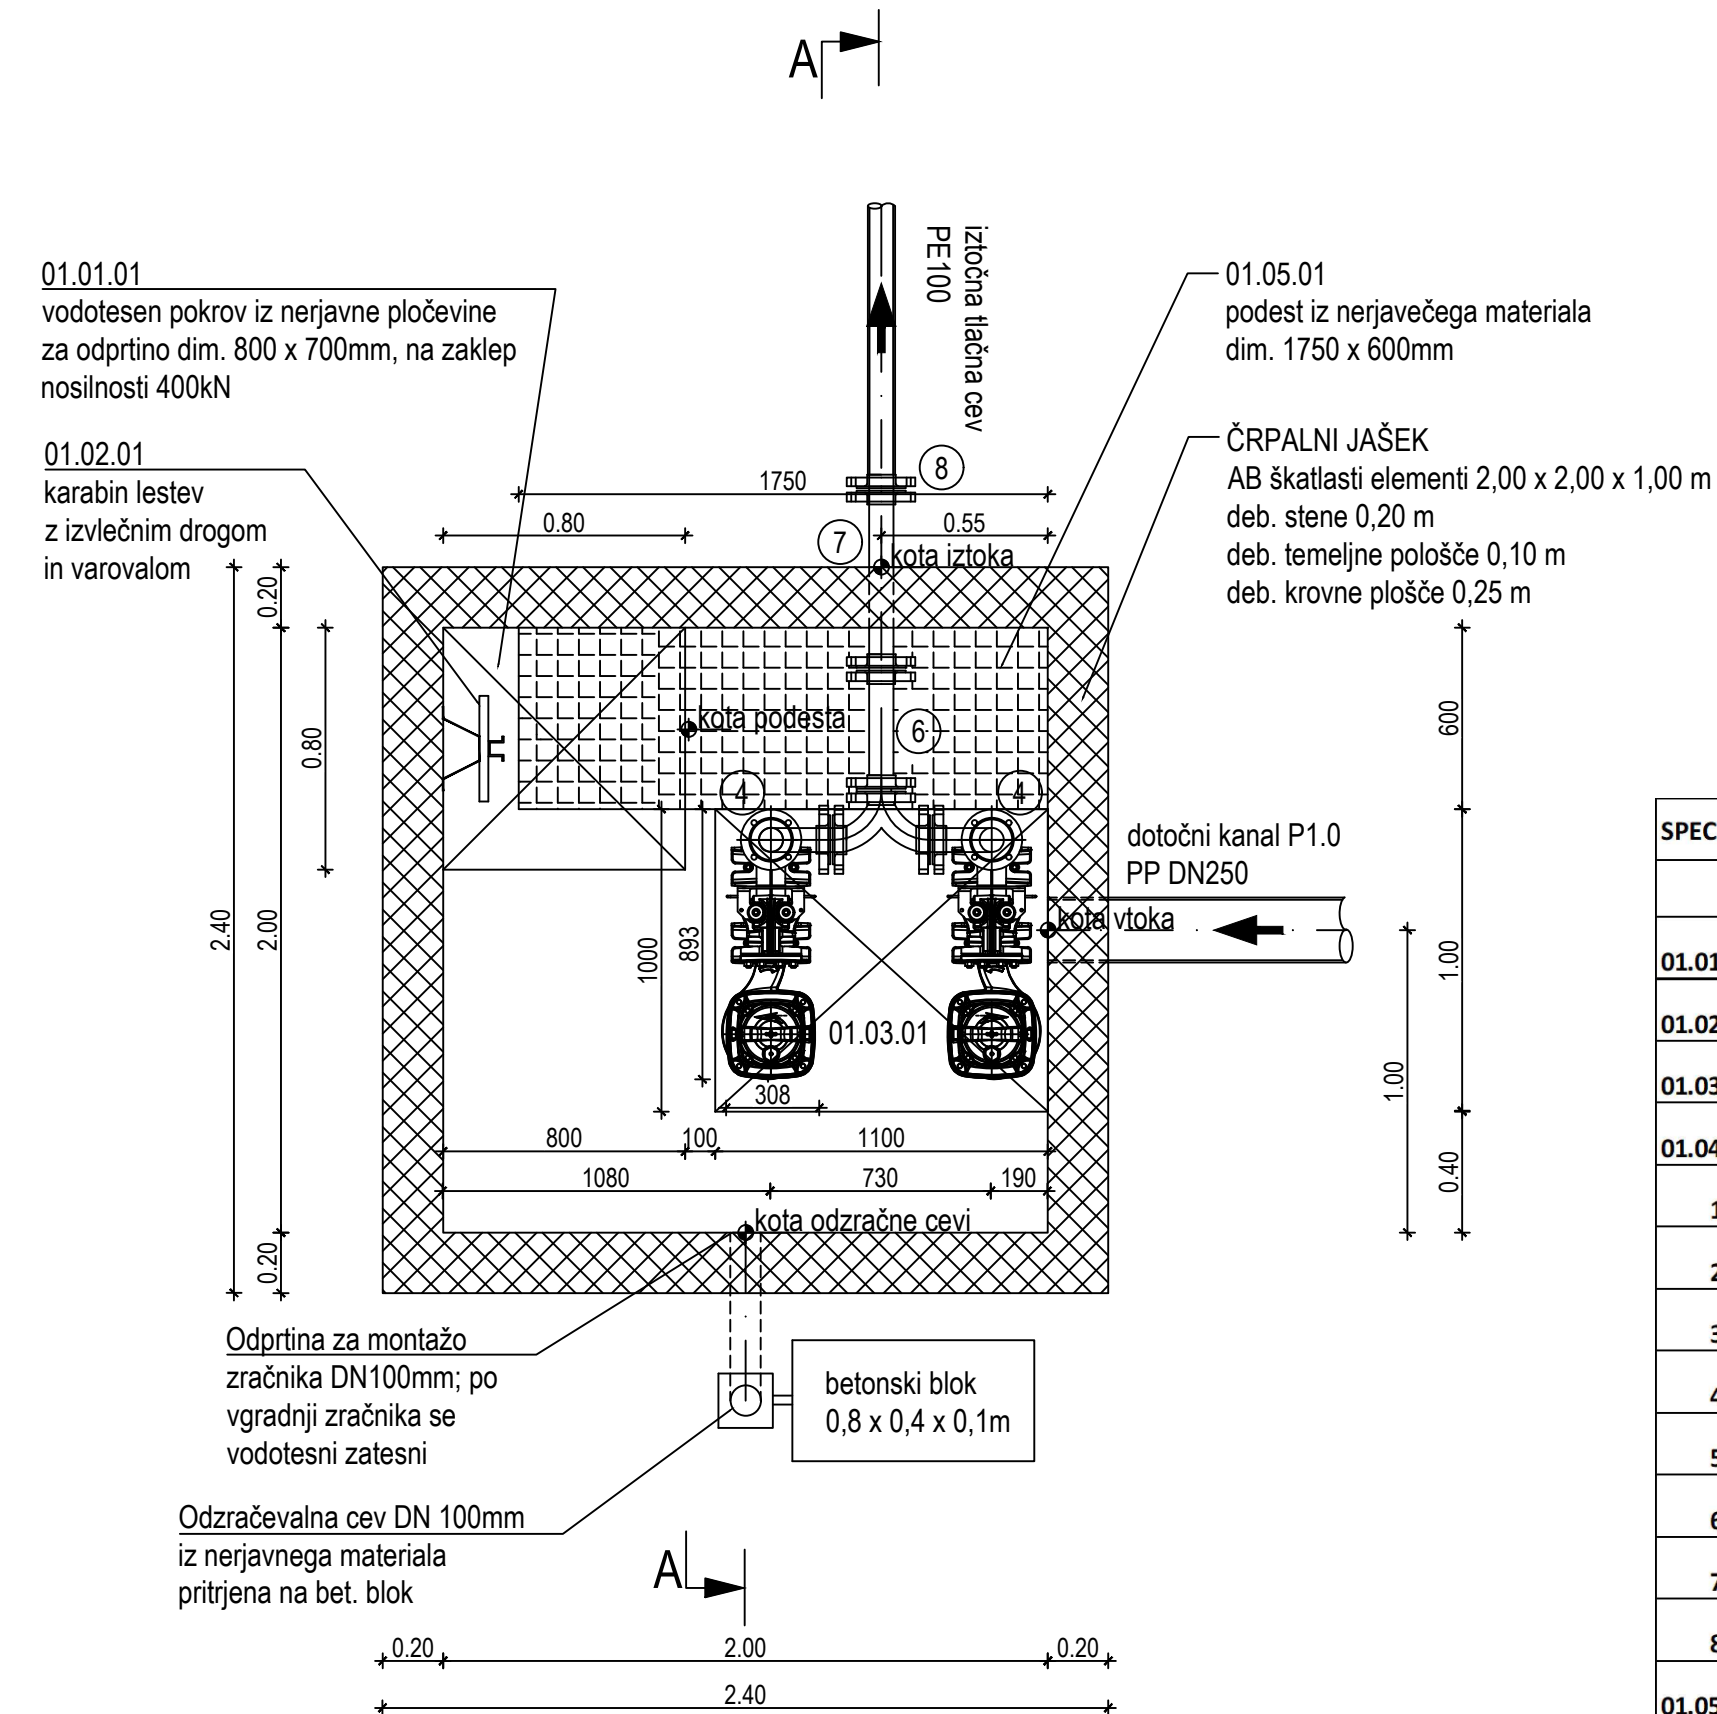

SPECIFIKACIJA STROJNE OPREME		
		KOS
01.01.01	PREKRITJE ODPRTINE	2
01.02.01	DOSTOPNA LESTEV	1
01.03.01	POTOPNA ČRPALKA	2
01.04.01	CEVOVOD ČRPALK ČRPALIŠČA	
1	J.C. DN89mm	2
2	NEPOVRATNI KROGLIČNI VENTIL DN80	2
3	ZASUN DN80	2
4	KOLENO Q90° DN80mm	2
5	HLAČNI T - KOS	1
6	FF KOS DN80mm. L=400mm	1
7	FF KOS DN80mm, L=600mm	1
8	UNIVERZALNA SPOJKA	1
01.05.01	PODEST 1750 x 600mm	1

Spremembe:		Opis spremembe:		Datum:		Podpis:	
Investitor: OBČINA AJDOVŠČINA Cesta 5. maja 6a 5270 AJDOVŠČINA					Objekt: KANALIZACIJA, VODOVOD IN ČN PODKRAJ – 2.faza		
Projektivno podjetje:  ekologika d.o.o. Savinjsko nabrežje 4, 3000 Celje					Vsebina risbe:		
		Ime in priimek:		Identif. štev.:		Podpis:	
Odg. vodja projekta:		Tomaž OBERŽAN, u.d.i.g.		G-0521		sept. 2019	
Odg. projektant:		dr. Vanja RAMŠAK, u.d.i.g.		G-3945		sept. 2019	
Obdelal:							
Preveril:							
Nosilec podatkov:				Datoteka: OB-K-DGO-19024_040101_Č.dwg			
Oznaka risbe:				Datum: september 2019			
Vrsta načrta: DGD						Številka načrta: PRO K 19024	
						Številka priloge: 05.01.01	