


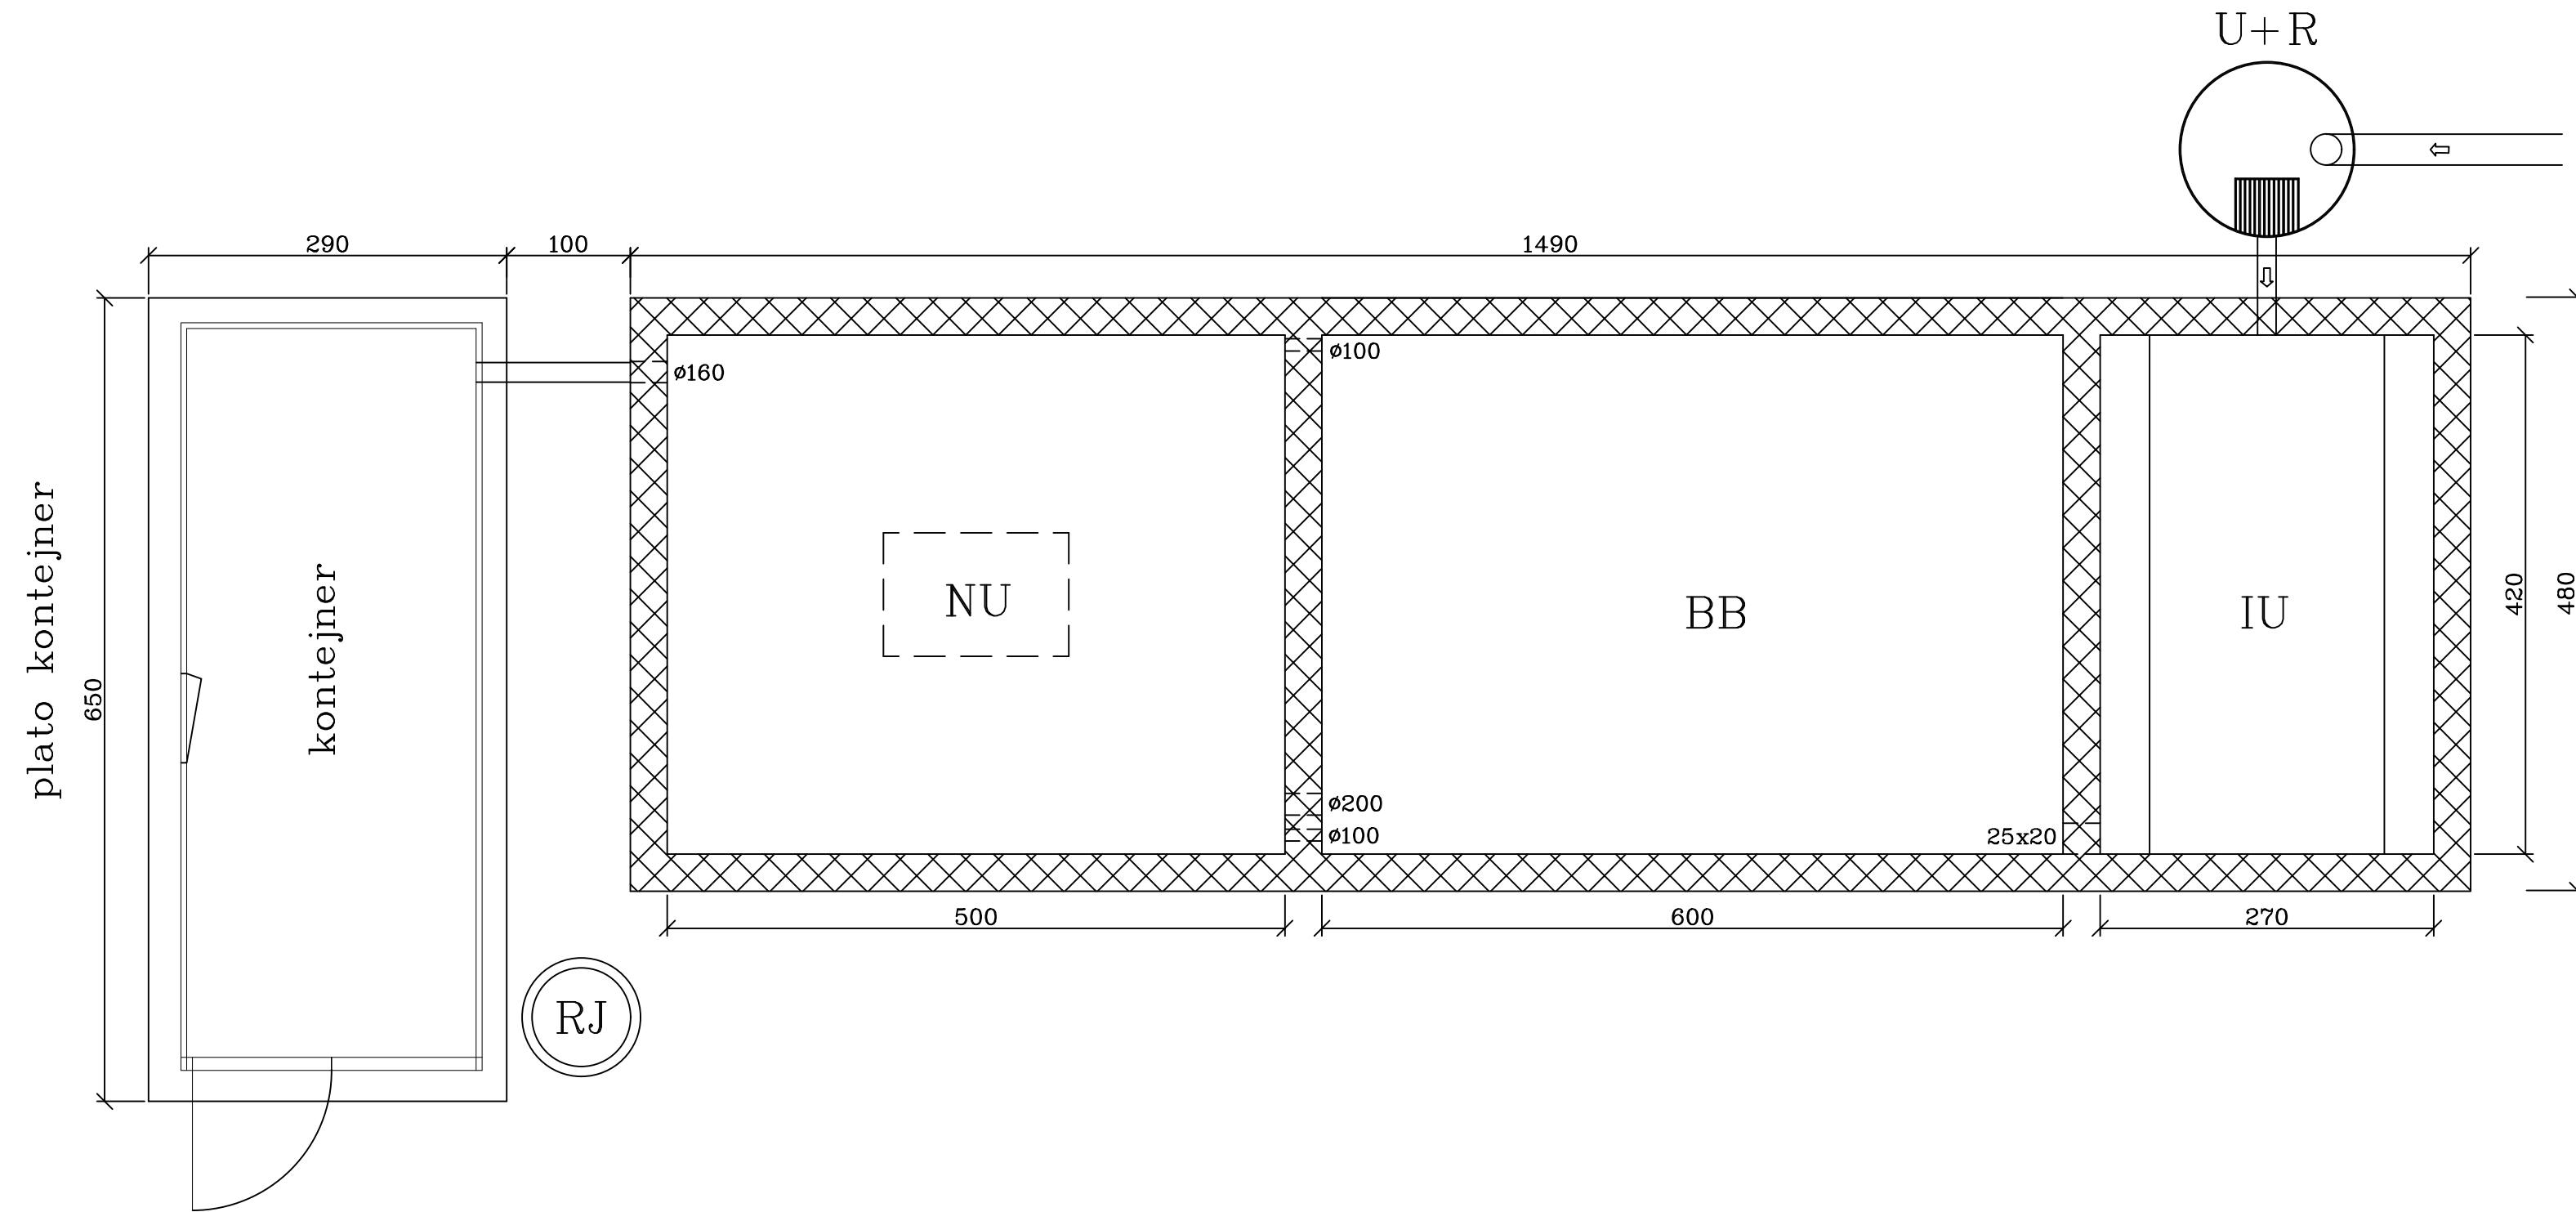

U+R – Usedalnik + rešetka
IU – Imhofov usedalnik
BB – Ozračen biološki bazen
NU – Naknadni usedalnik
RJ – Revizijski jašek

Spremembe:		Opis spremembe:		Datum:	Podpis:
Investitor: OBČINA AJDOVŠČINA Cesta 5. maja 6a 5270 AJDOVŠČINA				Objekt: KANALIZACIJA, VODOVOD IN ČN PODKRAJ – 2.faza	
Projektivno podjetje:  ekologika d.o.o. Savinjsko nabrežje 4, 3000 Celje				Vsebina risbe: ČN PODKRAJ – tloris	
	Ime in priimek:	Identif. štev.:	Podpis:	Datum pod.:	Merilo: M 1:50
Odg. vodja projekta:	Tomaž OBERŽAN, u.d.i.g.	G–0521		sept. 2019	
Odg. projektant:	dr. Vanja RAMŠAK, u.d.i.g.	G–3945		sept. 2019	
Obdelal:					
Preveril:					
Nosilec podatkov:		Datoteka: OB–K–DGD–19024_040201_TLORIS PODKRAJ 450 PE.dwg			Vrsta načrta: DGD
Oznaka risbe:		Datum: september 2022 (september 2019)			
					Številka priloge: 04.02.01