


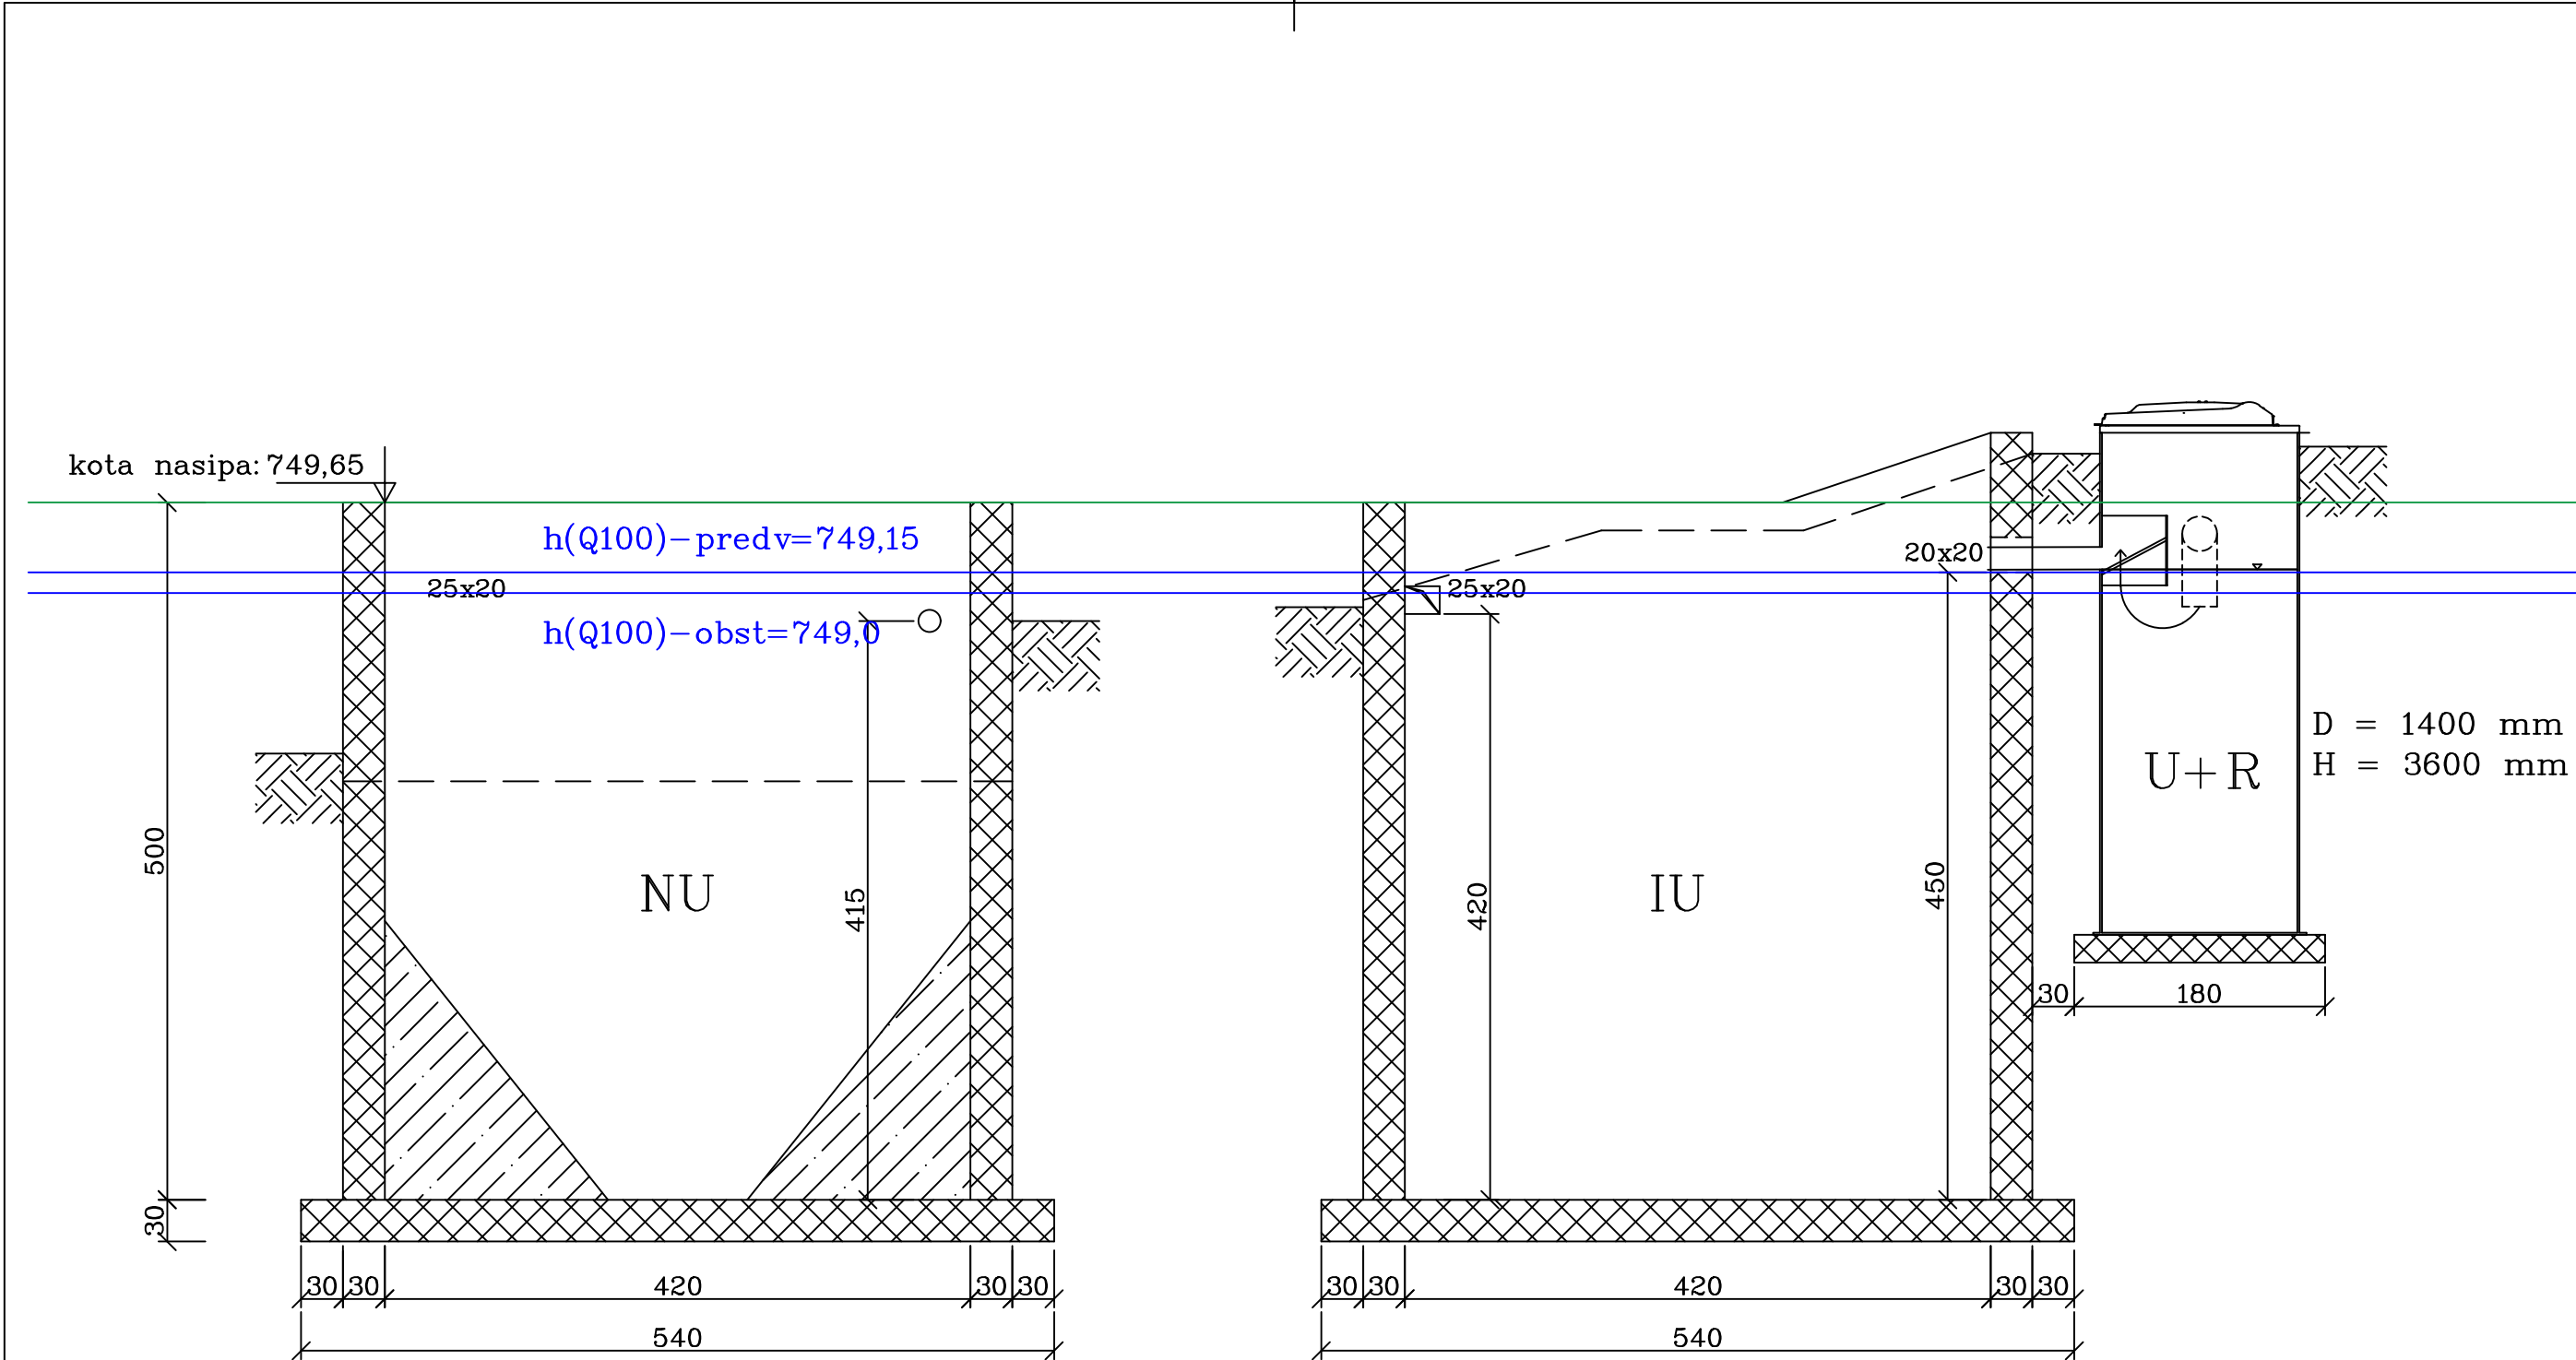

U+R – Usedalnik + rešetka
IU – Imhofov usedalnik
BB – Ozračen biološki bazen
NU – Naknadni usedalnik
RJ – Revizijski jašek

Spremembe:		Opis spremembe:				Datum:		Podpis:	
Investitor: OBČINA AJDOVŠČINA Cesta 5. maja 6a 5270 AJDOVŠČINA						Objekt: KANALIZACIJA, VODOVOD IN ČN PODKRAJ – 2.faza			
Projektivno podjetje:						Vsebina risbe: ČN PODKRAJ – prečni prerez			
ekologika ekologika d.o.o. Savinjsko nabrežje 4, 3000 Celje									
	Ime in priimek:		Identif. številka:		Podpis:		Datum pod.:		
Odg. vodja projekta:		Tomaž OBERŽAN, u.d.i.g.		G-0521				sept. 2019	
Odg. projektant:		dr. Vanja RAMŠAK, u.d.i.g.		G-3945				sept. 2019	
Obdelal:								Merilo: M 1:50	
Preveril:									
Nosilec podatkov:									
						Vrsta načrta:		Številka načrta:	
						DGD		PRO K 19024 DGD	
								Številka priloge:	
Oznaka risbe:				Datum: september 2022 (september 2019)				04.02.02	