


M:1:100/100

karakt. profil občinske ceste

KARAKTERISTIČNI PROFIL OBČINSKE CESTE

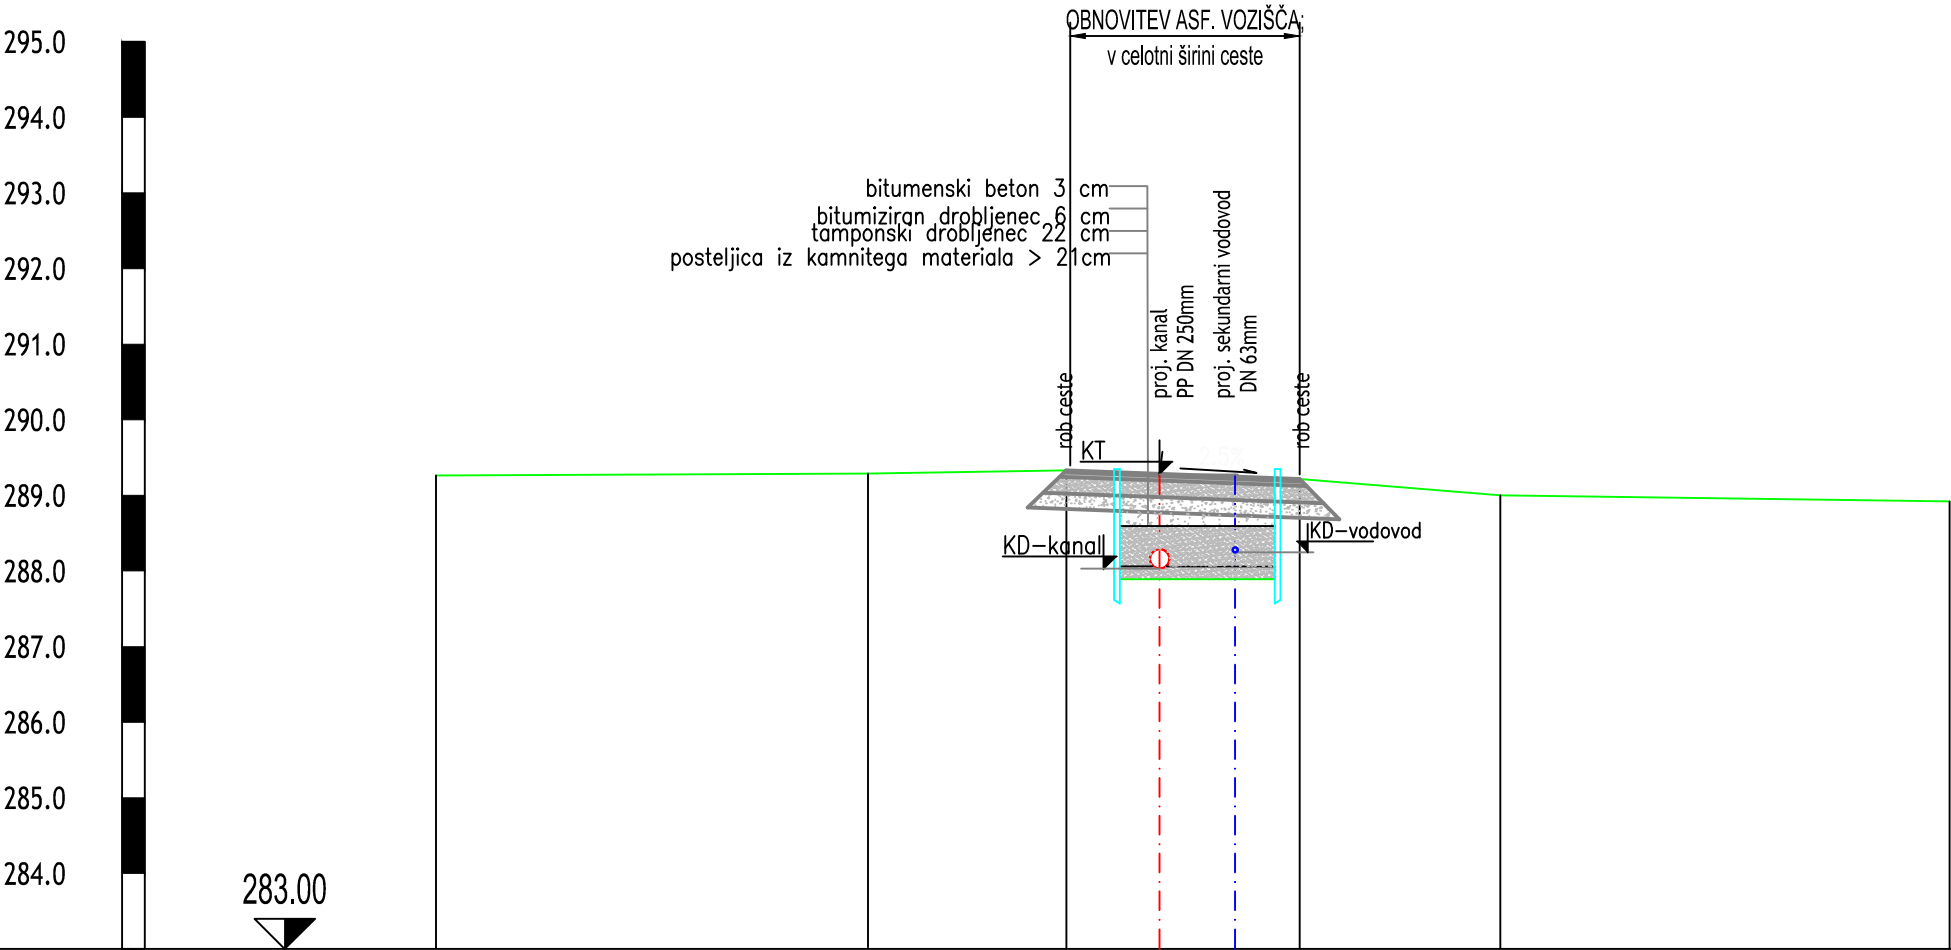

Ime jaška in razdalja	t1	0.00	t2
Stacionaža	0+000.00		0+020.02
Kota terena	288.26		288.32

Spremembe:		Opis spremembe:		Datum:		Podpis:	
Investitor: OBČINA AJDOVŠČINA Cesta 5. maja 6a 5270 AJDOVŠČINA				Objekt: KANALIZACIJA, VODOVOD IN ČN PODKRAJ – 2.faza			
Projektivno podjetje: ekologika ekologika d.o.o. Savinjsko nabrežje 4, 3000 Celje				Vsebina risbe:			
Ime in priimek:		Identif. štev.:	Podpis:	Datum pod.:	KARAKTERISTIČNI PREČNI PROFIL UREDITVE OBČ. CESTE		
Odg. vodja projekta:		Tomaž OBERŽAN, u.d.i.g.	G-0521	sept. 2019	Merilo: M 1:100/100		
Odg. projektant:		dr. Vanja RAMŠAK, u.d.i.g.	G-3945	sept. 2019			
Obdelal:							
Preveril:							
Nosilec podatkov:		Datoteka:			Vrsta načrta: DGD	Številka načrta: PRO K 19024 DGD	
		PP-K-DGD-19024_030101_karakt-precni.dwg				Številka priloge:	
Oznaka risbe:		Datum: september 2022 (september 2022)			03.01.01		