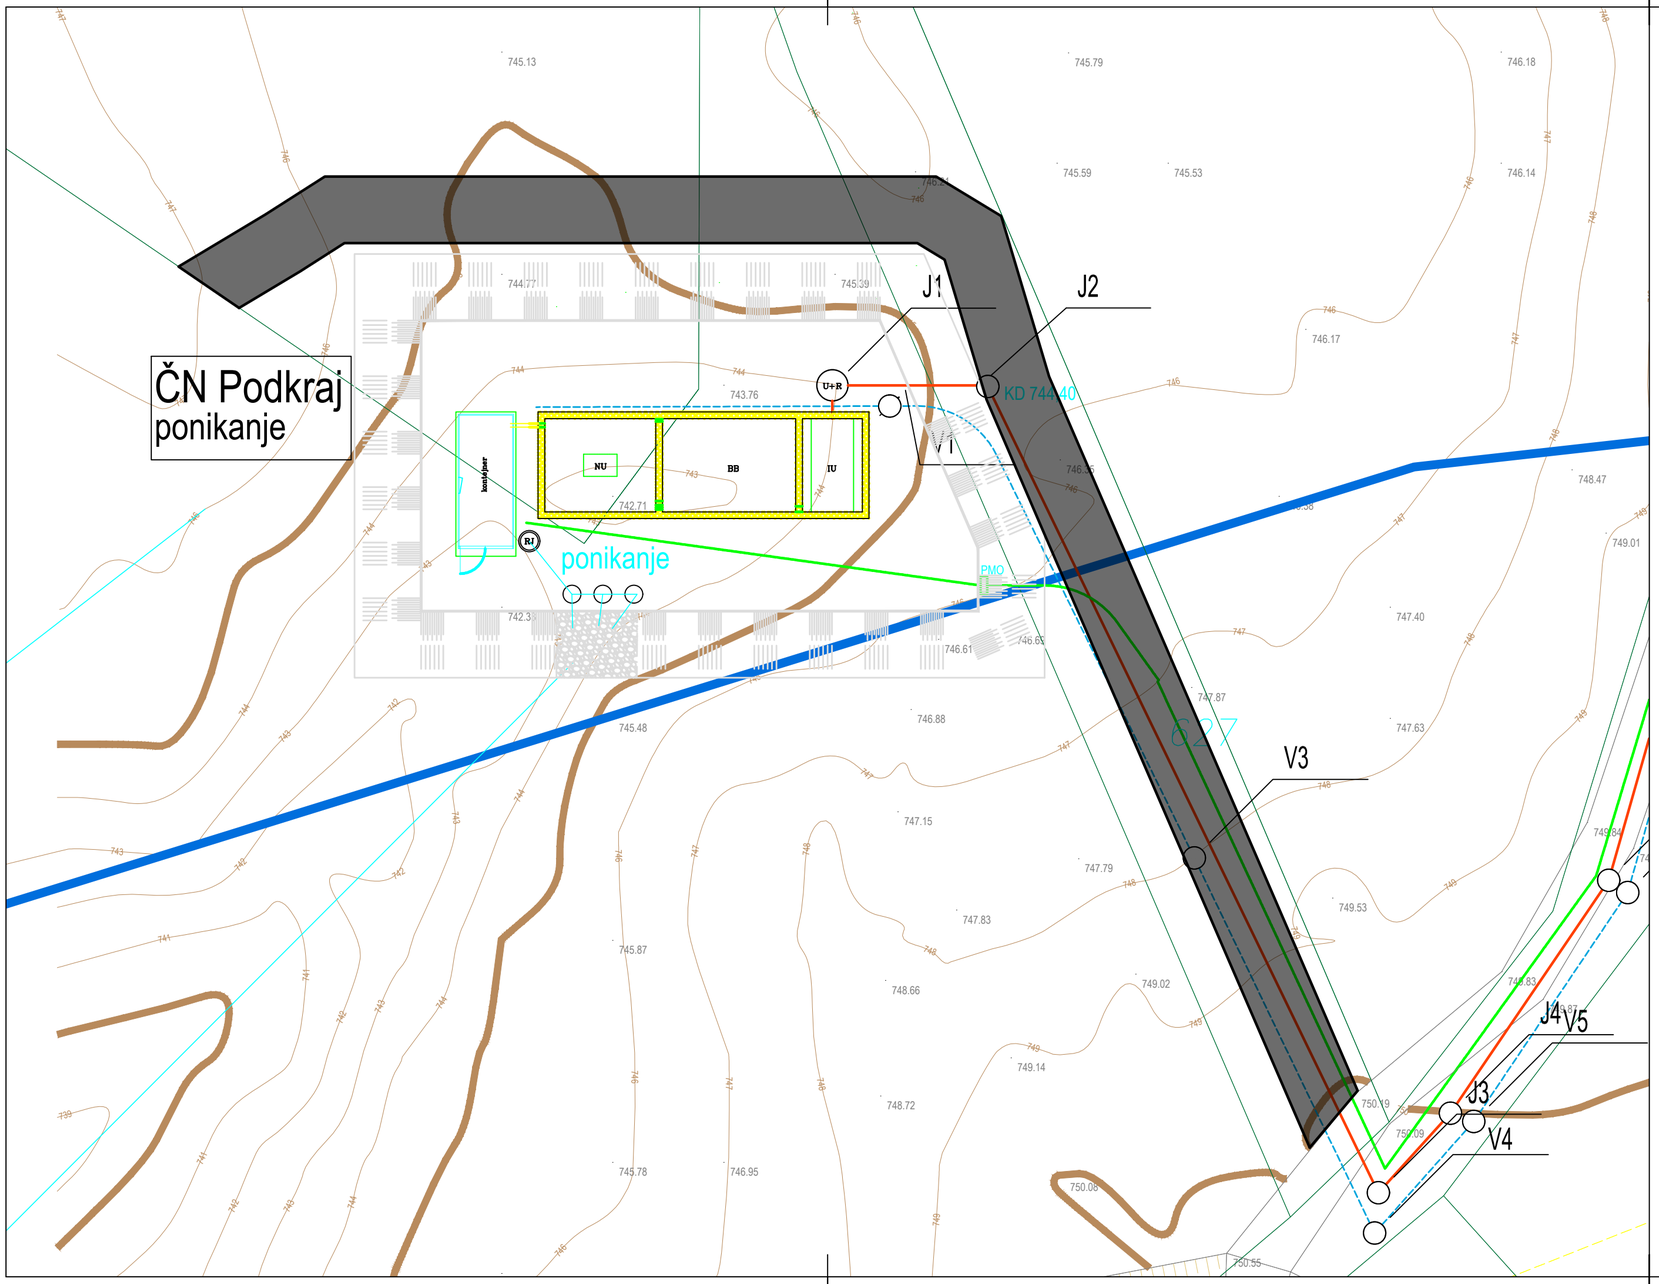

LEGENDA

- PREDVIDENA KANALIZACIJA – ločen sistem
- PREDVIDENA ČISTILNA NAPRAVA
- PREDVIDENA DOVOZNA CESTA (do ČN in do parcel)
- PREDVIDENI SEKUNDARNI VODOVOD
- PREDVIDENI NN PRIKLJUČEK
- PRIMARNI VODOVOD (ni predmet tega projekta)
- VODOVARSTVENO OBMOČJE
- OBSTOJEČI PLINOVOD
- OBSTOJEČI VODOVOD
- OBSTOJEČI TK VOD
- OBSTOJEČI NN VOD – NADZEMNI
- OBSTOJEČI VN VDO – NADZEMNI
- OBSTOJEČA PADAVINSKA KANALIZACIJA
- OBSTOJEČA KABELSKA KANALIZACIJA

Spremembe:	Opis spremembe:	Datum:	Podpis:

Investitor: OBČINA AJDOVŠČINA
Cesta 5. maja 6a
5270 AJDOVŠČINA

Projektivno podjetje:
ekologika d.o.o.
Savinjsko nabrežje 4, 3000 Celje

	Ime in priimek:	Identif. štev.:	Podpis:	Datum pod.:
Odg. vodja projekta:	Tomaž OBERŽAN, u.d.i.g.	G–0521		sept. 2019
Odg. projektant:	dr. Vanja RAMŠAK, u.d.i.g.	G–3945		sept. 2019
Obdelal:				
Preveril:				
Nosilec podatkov:		Datoteka: SI–K–DGD–19024.02–010301–situacija–ČN.dwg		
Oznaka risbe:		Datum: september 2019		

Objekt:
KANALIZACIJA, VODOVOD IN ČN PODKRAJ – 2.faza

Vsebina risbe:
SITUACIJA PREDVIDENEGA STANJA – ČN

Merilo: M 1:200

Vrsta načrta: DGD

Številka načrta: PRO K 19024 DGD

Številka priloge: 01.03.01