
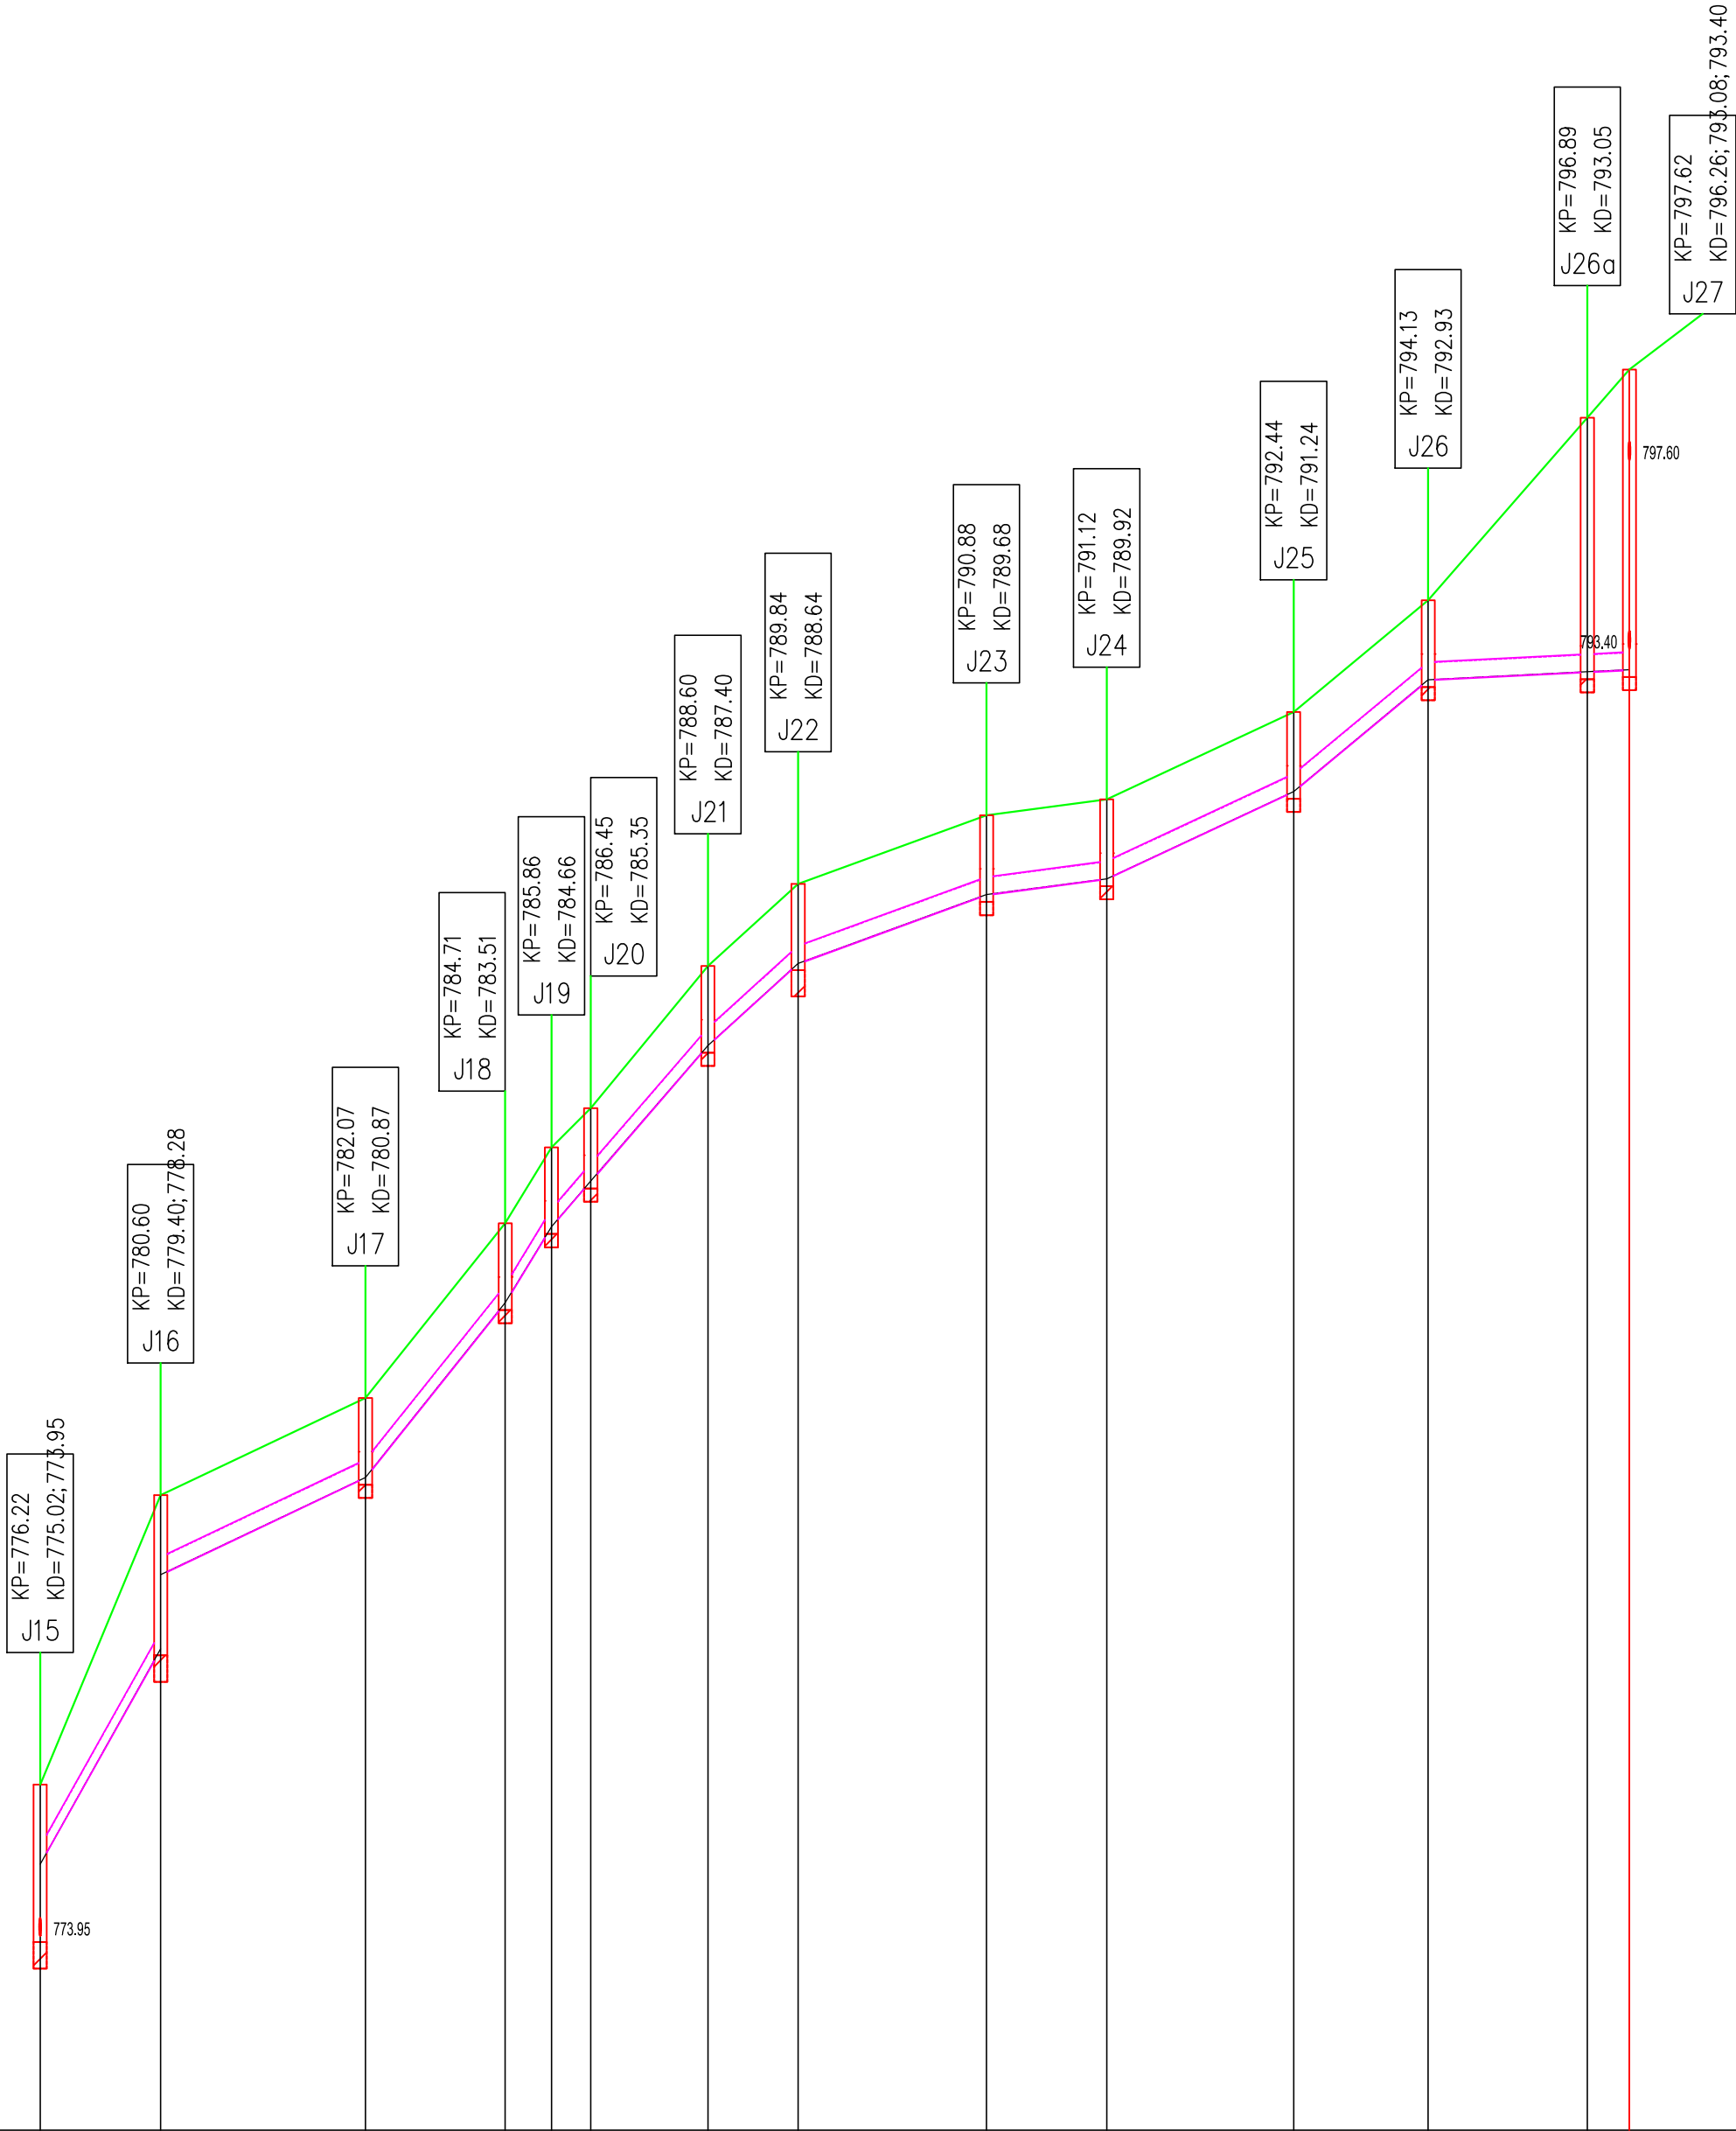


M:1:1000/100

P1

J15 - J27

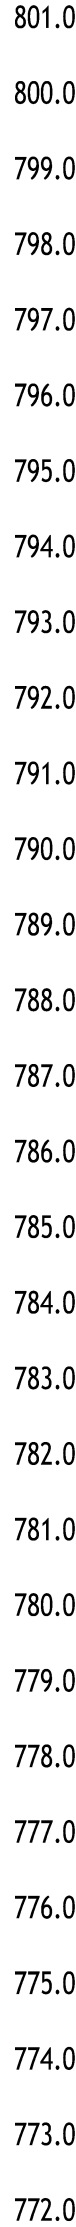

Ime jaška in razdalja	J15	18.52	J16	31.01	J17	21.30	J18	7.99	J19	5.96	J20	17.83	J21	13.70	J22	28.53	J23	18.17	J24	28.31	J25	20.42	J26	24.07	J26a	6.37	J27	
Stacionaža	0+00.00		0+18.23		0+49.23		0+57.23		0+63.19		0+69.15		0+82.89		0+96.59		0+125.12		0+143.29		0+171.60		0+196.02		0+220.09	0+226.46	0+232.83	
Kota terena	776.22		780.00		782.07		784.71		785.86		786.45		788.60		789.84		790.88		791.12		792.44		794.13		796.89	797.62		
Kota nivelete	775.02		778.28	779.40	780.87		783.51	784.66	785.35		787.40	788.64	789.68		790.92		791.24		792.93		793.05	793.08						
Globina izkopa																												
Dolžina odseka/Padec		I=18.52m i=178.59‰	I=31.01m i=47.45‰	I=21.30m i=124.93‰	I=7.09m i=164.36‰	I=23.82m i=115.78‰	I=13.70m i=90.88‰	I=28.53m i=36.48‰	I=18.17m i=13.21‰	I=28.31m i=46.68‰	I=20.42m i=82.97‰	I=30.44m i=5.00‰																
Material/Profil cevi	PVC cevi DN 250mm I=238.3m																											

Spremembe:		Opis spremembe:			Datum:		Podpis:	
Investitor: OBČINA AJDOVŠČINA Cesta 5. maja 6a 5270 AJDOVŠČINA					Objekt: KANALIZACIJA, VODOVOD IN ČN PODKRAJ – 2.faza			
Projektivno podjetje: ekologika ekologika d.o.o. Savinjsko nabrežje 4, 3000 Celje					Vsebina risbe: VZDOLŽNI PROFIL–komunalni kanal P1; J15 do J27			
Odg. vodja projekta:	Ime in priimek:	Identif. štev.:	Podpis:	Datum pod.:	Merilo: M 1:1000/100			
Odg. projektant:	Tomaž OBERŽAN, u.d.i.g.	G–0521		sept. 2019				
Obdelal:	dr. Vanja RAMŠAK, u.d.i.g.	G–3945		sept. 2019				
Preveril:					Vrsta načrta:			
Nosilec podatkov:		Datoteka: VP-K-100-19024-0201_09--vzdoljni_profil_plot.dwg			DGD		Številka načrta: PRO K 19024	
Oznaka risbe:		Datum: september 2019					Številka priloge: 02.01.02	