

M:1:1000/100

P2

J47 - Č1_1

804.0

803.0

802.0

801.0

800.0

799.0

798.0

797.0

796.0

795.0

794.0

793.0

792.0

791.0

790.0

789.0


788.0

787.0

786.0

785.0

784.0

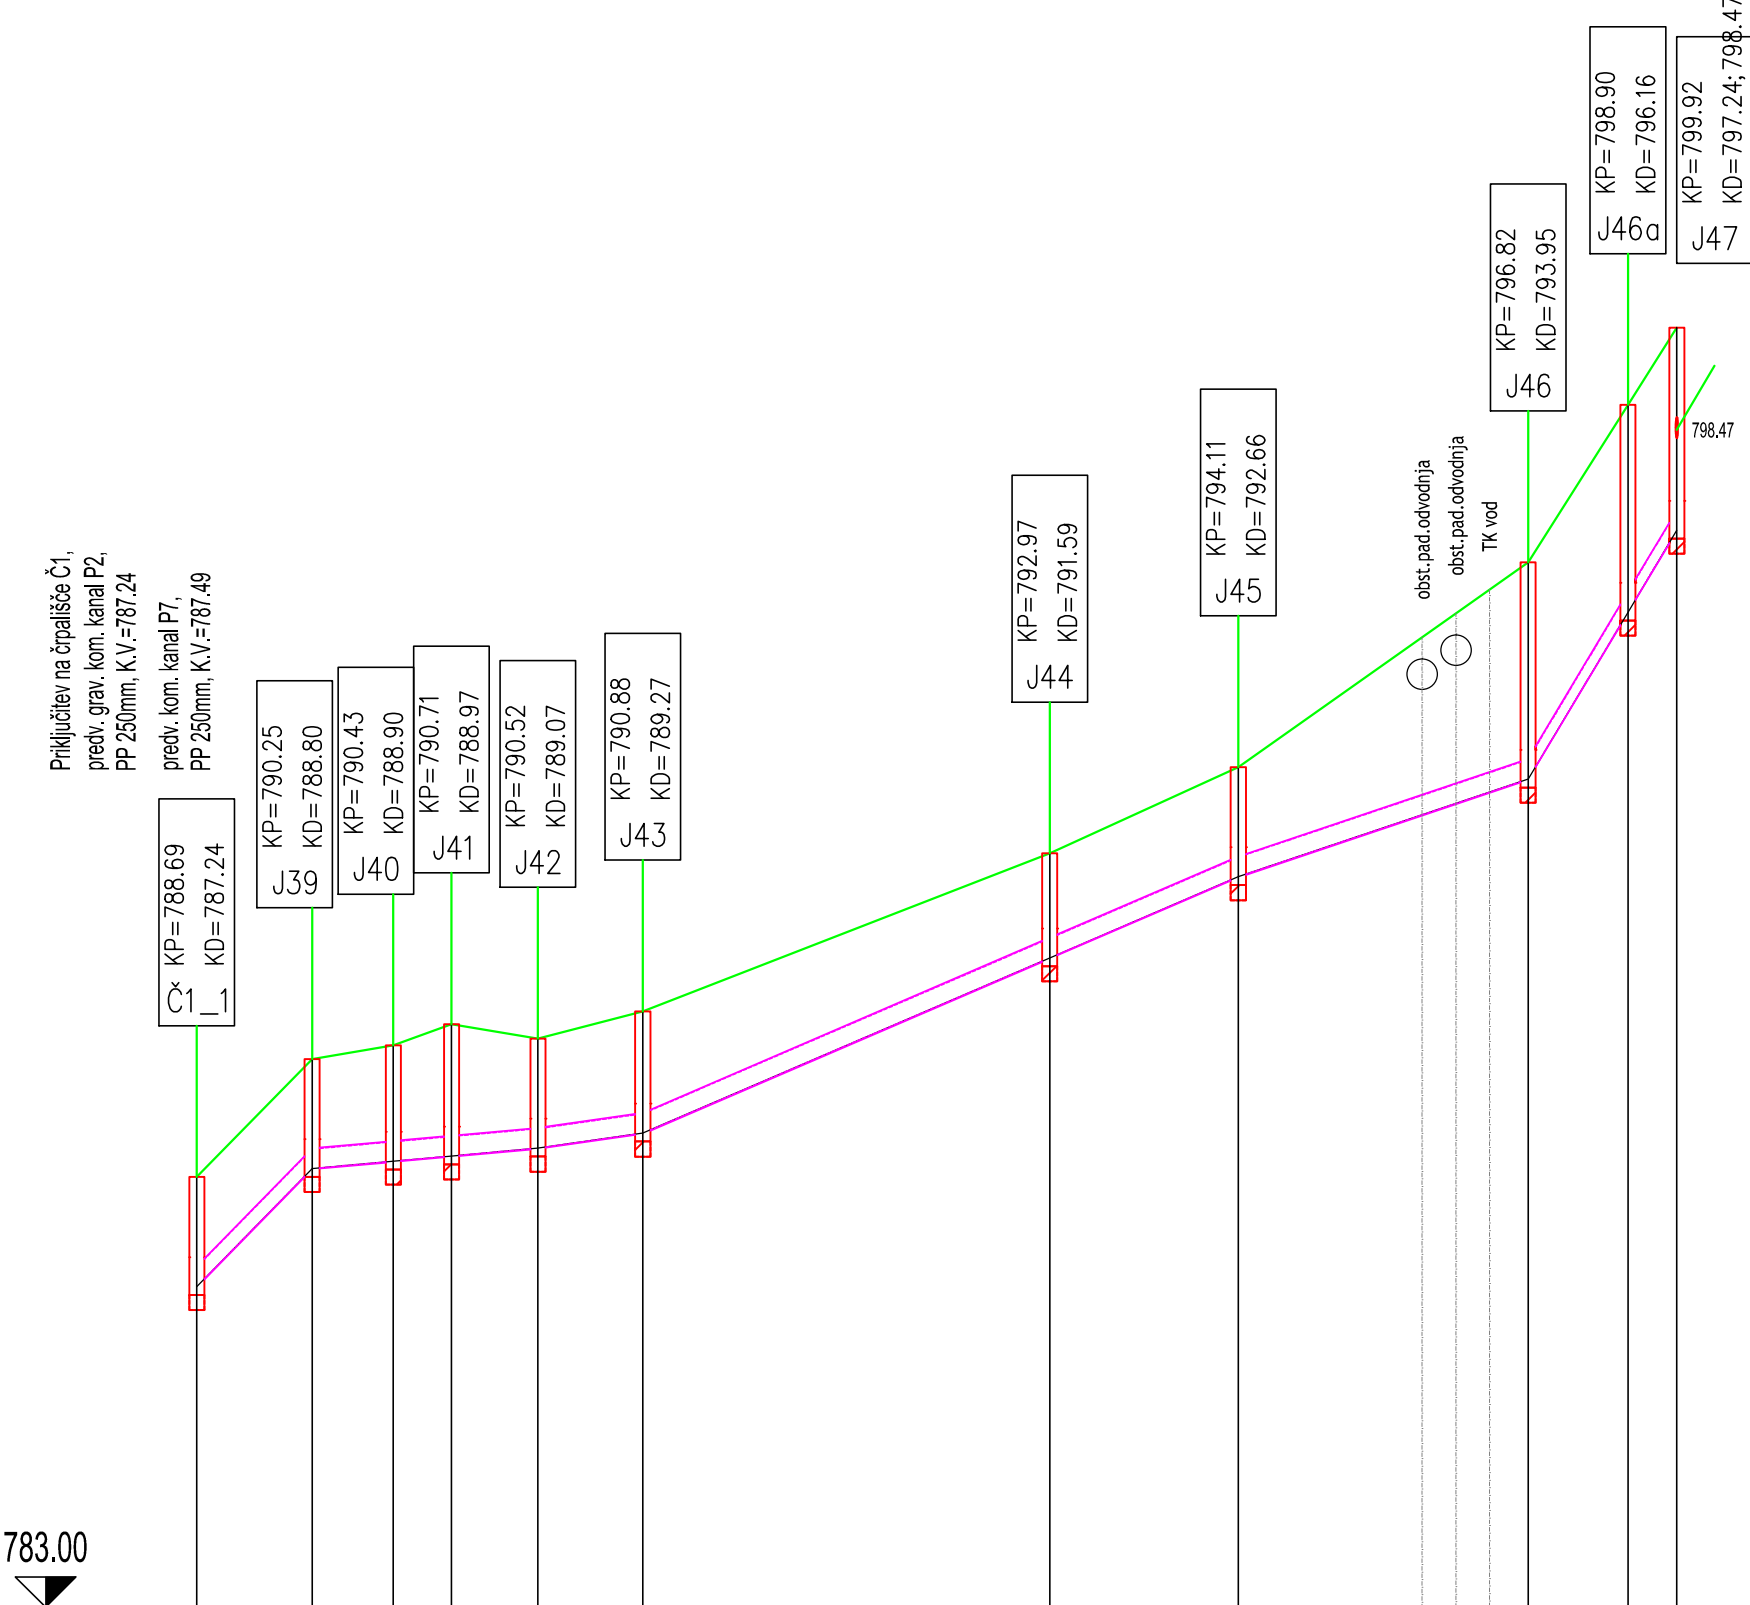

Ime jaška in razdalja	Č1_1	15.34	J39	10.75	J40	7.70	J41	11.43	J42	13.88	J43	53.88	J44	24.96	J45	38.36	J46	13.38	J46a	6.55	J47
Stacionaža	0+000.00		0+015.26		0+026.00		0+033.70		0+045.13		0+099.00		0+123.3		0+137.78		0+176.12		0+183.21		0+189.78
Kota terena	788.69		790.25		790.43		790.71		790.52		790.88		792.97		794.11		796.82		798.90		799.92
Kota nivelete	787.24		788.80		788.90		788.97		789.07		789.27		791.59		792.66		793.95		796.16		797.24
Globina izkopa																					
Dolžina odseka/Padec		I=15.34m i=-102.24‰		I=29.87m i=-9.04‰		I=13.88m i=-14.32‰			I=78.85m i=-43.05‰				I=38.36m i=-33.65‰		I=19.93m i=-167.47‰						
Material/Profil cevi		PP cevi DN 250mm I=194.1m																			

Spremembe:		Opis spremembe:		Datum:		Podpis:	
Investitor: OBČINA AJDOVŠČINA Cesta 5. maja 6a 5270 AJDOVŠČINA				Objekt: KANALIZACIJA, VODOVOD IN ČN PODKRAJ – 2.faza			
Projektivno podjetje: ekologika ekologika d.o.o. Savinjsko nabrežje 4, 3000 Celje				Vsebinsa risbe: VZDOLŽNI PROFIL–komunalni kanal P2; Č1 do J47			
	Ime in priimek:		Identif. štev.:	Podpis:	Datum pod.:		
Odg. vodja projekta:	Tomaž OBERŽAN, u.d.i.g.		G–0521		sept. 2019		
Odg. projektant:	dr. Vanja RAMŠAK, u.d.i.g.		G–3945		sept. 2019		
Obdelal:							
Preveril:							
Nosilec podatkov:			Datoteka: VP–K–DGD–19024–0201_09–_vzdolzni_prečni_plot2.dwg				
Oznaka risbe:			Datum: september 2022 (sempteber 2019)				
Vrsta načrta: DGD					Številka načrta: PRO K 19024 DGD		
					Številka priloge: 02.02.01		