



M:1:1000/100

P3 - tlačni vod

t1 - Č_1

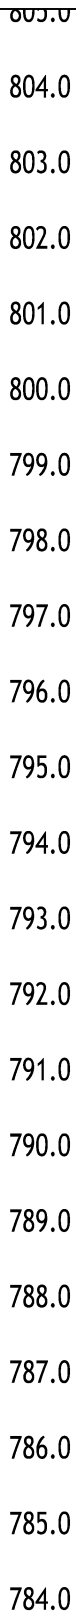

783.00

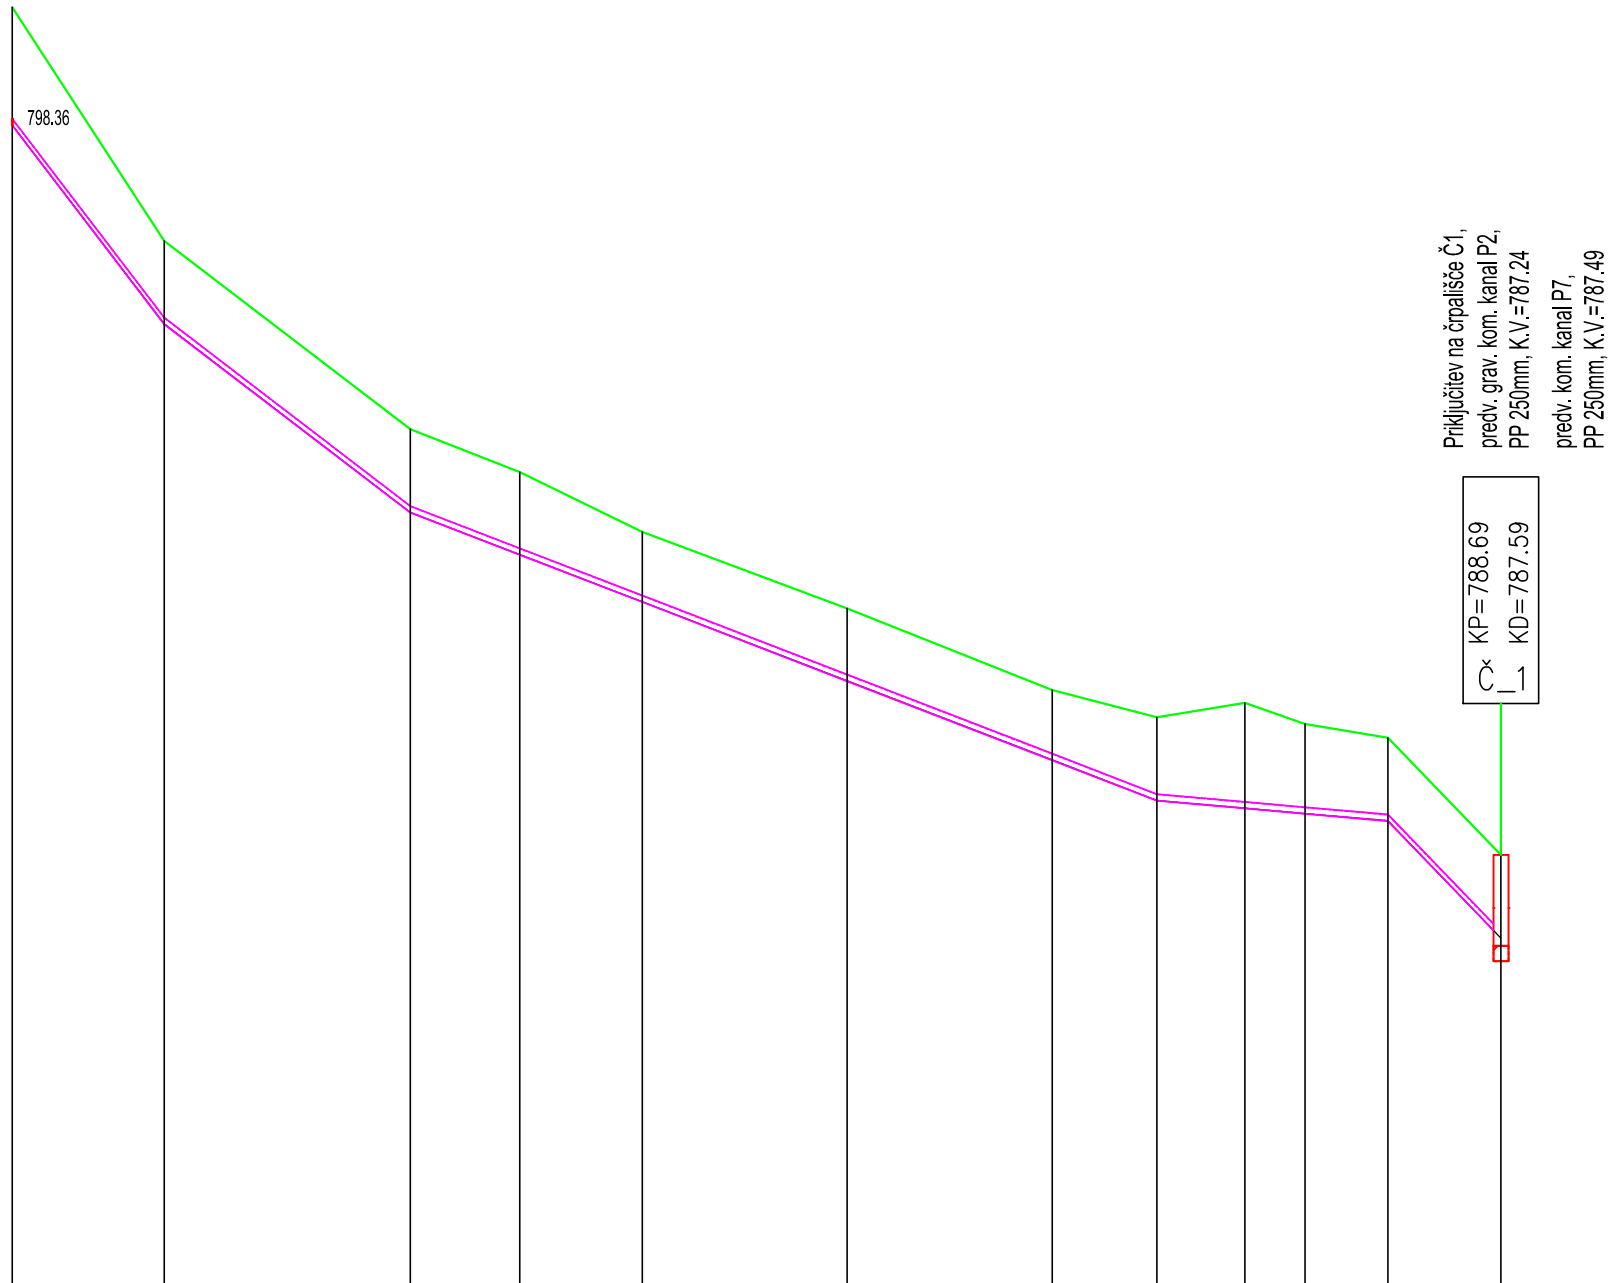

Priključitev na črpalnico Č₁,
predv. grav. kom. kanal P2,
PP 250mm, K.V.=187.24
predv. kom. kanal P7,
PP 250mm, K.V.=187.49

Č₁ KP= 788.69
KD= 787.59

Ime jaška in razdalja	t1	20.30	t2	32.63	t3	14.51	t4	16.19	t5	27.14	t6	27.14	t7	13.85	t8	11.65	t9	7.98	t10	10.93	t11	15.05	Č_1
Stacionaža	0+000.00		0+020.13		0+052.66		0+067.16		0+083.34		0+110.45		0+137.57		0+151.40		0+163.06		0+171.03		0+181.96		0+198.93
Kota terena	798.90		796.81		794.32		793.75		792.96		791.95		790.87		790.51		790.70		790.42		790.24		788.69
Kota nivelete	798.34		796.71		793.22		792.66		792.04		790.99		789.94		789.41		789.31		789.24		789.14		787.59
Globina izkopa																							
Dolžina odseka/Padec		I=20.30m i=130.73‰		I=32.63m i=76.54‰						I=98.82m i=38.58‰					I=30.56m i=8.84‰					I=15.05m i=103.53‰			
Material/Profil cevi										PE80 DN 90mm, cevi		DN 90mm											I=195.3m

Spremembe:		Opis spremembe:			Datum:	Podpis:
Investitor: OBČINA AJDOVŠČINA Cesta 5. maja 6a 5270 AJDOVŠČINA					Objekt: KANALIZACIJA, VODOVOD IN ČN PODKRAJ – 2.faza	
Projektivno podjetje: ekologika ekologika d.o.o. Savinjsko nabrežje 4, 3000 Celje					Vsebina risbe:	
Ime in priimek:		Identif. štev.:	Podpis:	Datum pod.:	VZDOLŽNI PROFIL–komunalni kanal P3 – tlačni vod	
Odg. vodja projekta:	Tomaž OBERŽAN, u.d.i.g.	G–0521		sept. 2019	Merilo: M 1:1000/100	
Odg. projektant:	dr. Vanja RAMŠAK, u.d.i.g.	G–3945		sept. 2019	Vrsta načrta: DGD	
Obdelal:					Številka načrta: PRO K 19024	
Preveril:					Številka priloge:	
Nosilec podatkov:		Datoteka: VP-K-DGD-19024-0201_09-__vzdolzni_prečni_plot.dwg		02.03.01		
Oznaka risbe:		Datum: september 2022 (sempteber 2019)				