


M:1:1000/100

P4

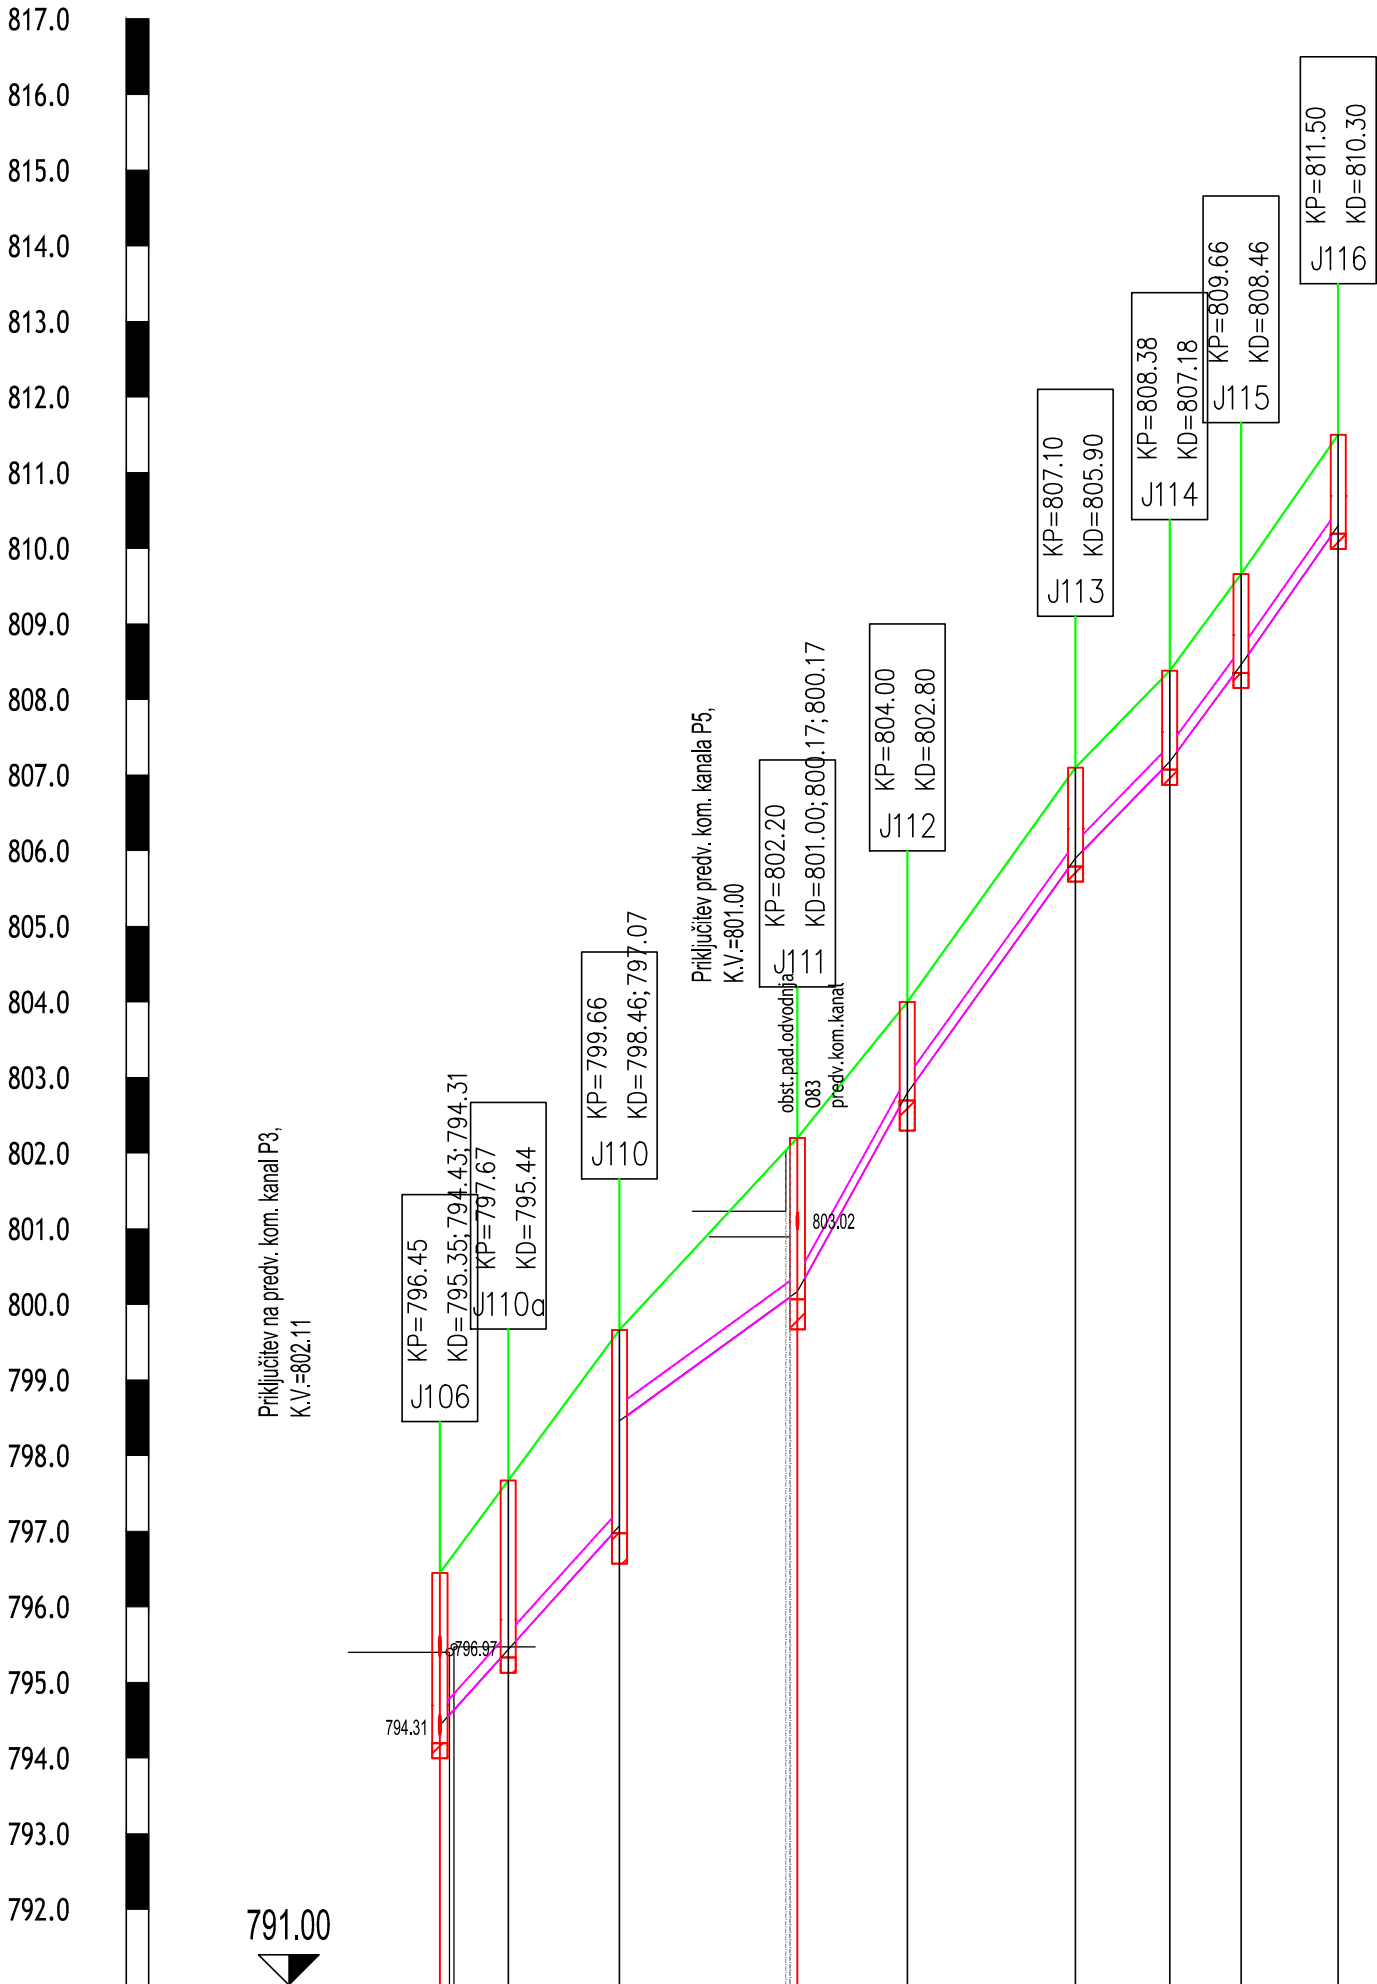

|                       |                           |                       |          |                      |          |                       |          |                       |          |                       |          |                      |          |                       |          |       |          |
|-----------------------|---------------------------|-----------------------|----------|----------------------|----------|-----------------------|----------|-----------------------|----------|-----------------------|----------|----------------------|----------|-----------------------|----------|-------|----------|
| Ime jaška in razdalja | J106                      | 9.10                  | J110a    | 14.80                | J110     | 23.61                 | J111     | 14.77                 | J112     | 22.45                 | J113     | 12.53                | J114     | 9.53                  | J115     | 13.00 | J116     |
| Stacionaža            | 0+000.00                  |                       | 0+008.05 |                      | 0+032.75 |                       | 0+047.30 |                       | 0+061.84 |                       | 0+084.07 |                      | 0+096.53 |                       | 0+105.97 |       | 0+118.84 |
| Kota terena           | 796.45                    |                       | 797.67   |                      | 799.66   |                       | 802.20   |                       | 804.00   |                       | 807.10   |                      | 808.38   |                       | 809.66   |       | 811.50   |
| Kota nivelete         | 794.43                    |                       | 795.44   |                      | 797.07   |                       | 800.17   |                       | 802.80   |                       | 805.90   |                      | 807.18   |                       | 808.46   |       | 810.30   |
| Globina izkopa        |                           |                       |          |                      |          |                       |          |                       |          |                       |          |                      |          |                       |          |       |          |
| Dolžina odseka/Padec  |                           | I=23.90m<br>i=111.08‰ |          | I=23.61m<br>i=72.56‰ |          | I=14.77m<br>i=180.68‰ |          | I=22.45m<br>i=139.50‰ |          | I=12.53m<br>i=102.73‰ |          | I=9.53m<br>i=135.61‰ |          | I=13.00m<br>i=143.03‰ |          |       |          |
| Material/Profil cevi  | PP cevi DN 225mm I=113.2m |                       |          |                      |          |                       |          |                       |          |                       |          |                      |          |                       |          |       |          |

|                                                                                             |  |                                                              |         |             |                                                                |  |                                   |  |
|---------------------------------------------------------------------------------------------|--|--------------------------------------------------------------|---------|-------------|----------------------------------------------------------------|--|-----------------------------------|--|
| Spremembe:                                                                                  |  | Opis spremembe:                                              |         |             | Datum:                                                         |  | Podpis:                           |  |
| Investitor: OBČINA AJDOVŠČINA<br>Cesta 5. maja 6a<br>5270 AJDOVŠČINA                        |  |                                                              |         |             | Objekt:<br><br>KANALIZACIJA, VODOVOD IN<br>ČN PODKRAJ – 2.faza |  |                                   |  |
| Projektivno podjetje:<br><br>ekologika ekologika d.o.o.<br>Savinjsko nabrežje 4, 3000 Celje |  |                                                              |         |             | Vsebina risbe:<br><br>VZDOLŽNI PROFIL–komunalni<br>kanal P4    |  |                                   |  |
|                                                                                             |  |                                                              |         |             |                                                                |  |                                   |  |
| Ime in priimek:                                                                             |  | Identif. štev.:                                              | Podpis: | Datum pod.: | Merilo:<br><br>M 1:1000/100                                    |  |                                   |  |
| Odg. vodja projekta: Tomaž OBERŽAN, u.d.i.g.                                                |  | G–0521                                                       |         | sept. 2019  |                                                                |  |                                   |  |
| Odg. projektant: dr. Vanja RAMŠAK, u.d.i.g.                                                 |  | G–3945                                                       |         | sept. 2019  |                                                                |  |                                   |  |
| Obdelal:                                                                                    |  |                                                              |         |             |                                                                |  |                                   |  |
| Preveril:                                                                                   |  |                                                              |         |             |                                                                |  |                                   |  |
| Nosilec podatkov:                                                                           |  | Datoteka:<br>VP–K–DGD–19024–0201_09–_vzdolzi_prečni_plot.dwg |         |             | Vrsta načrta:<br>DGD                                           |  | Številka načrta:<br>PRO K 19024   |  |
| Oznaka risbe:                                                                               |  | Datum: september 2022 (sempleber 2019)                       |         |             |                                                                |  | Številka priloge:<br><br>02.04.01 |  |