


M:1:1000/100

P7

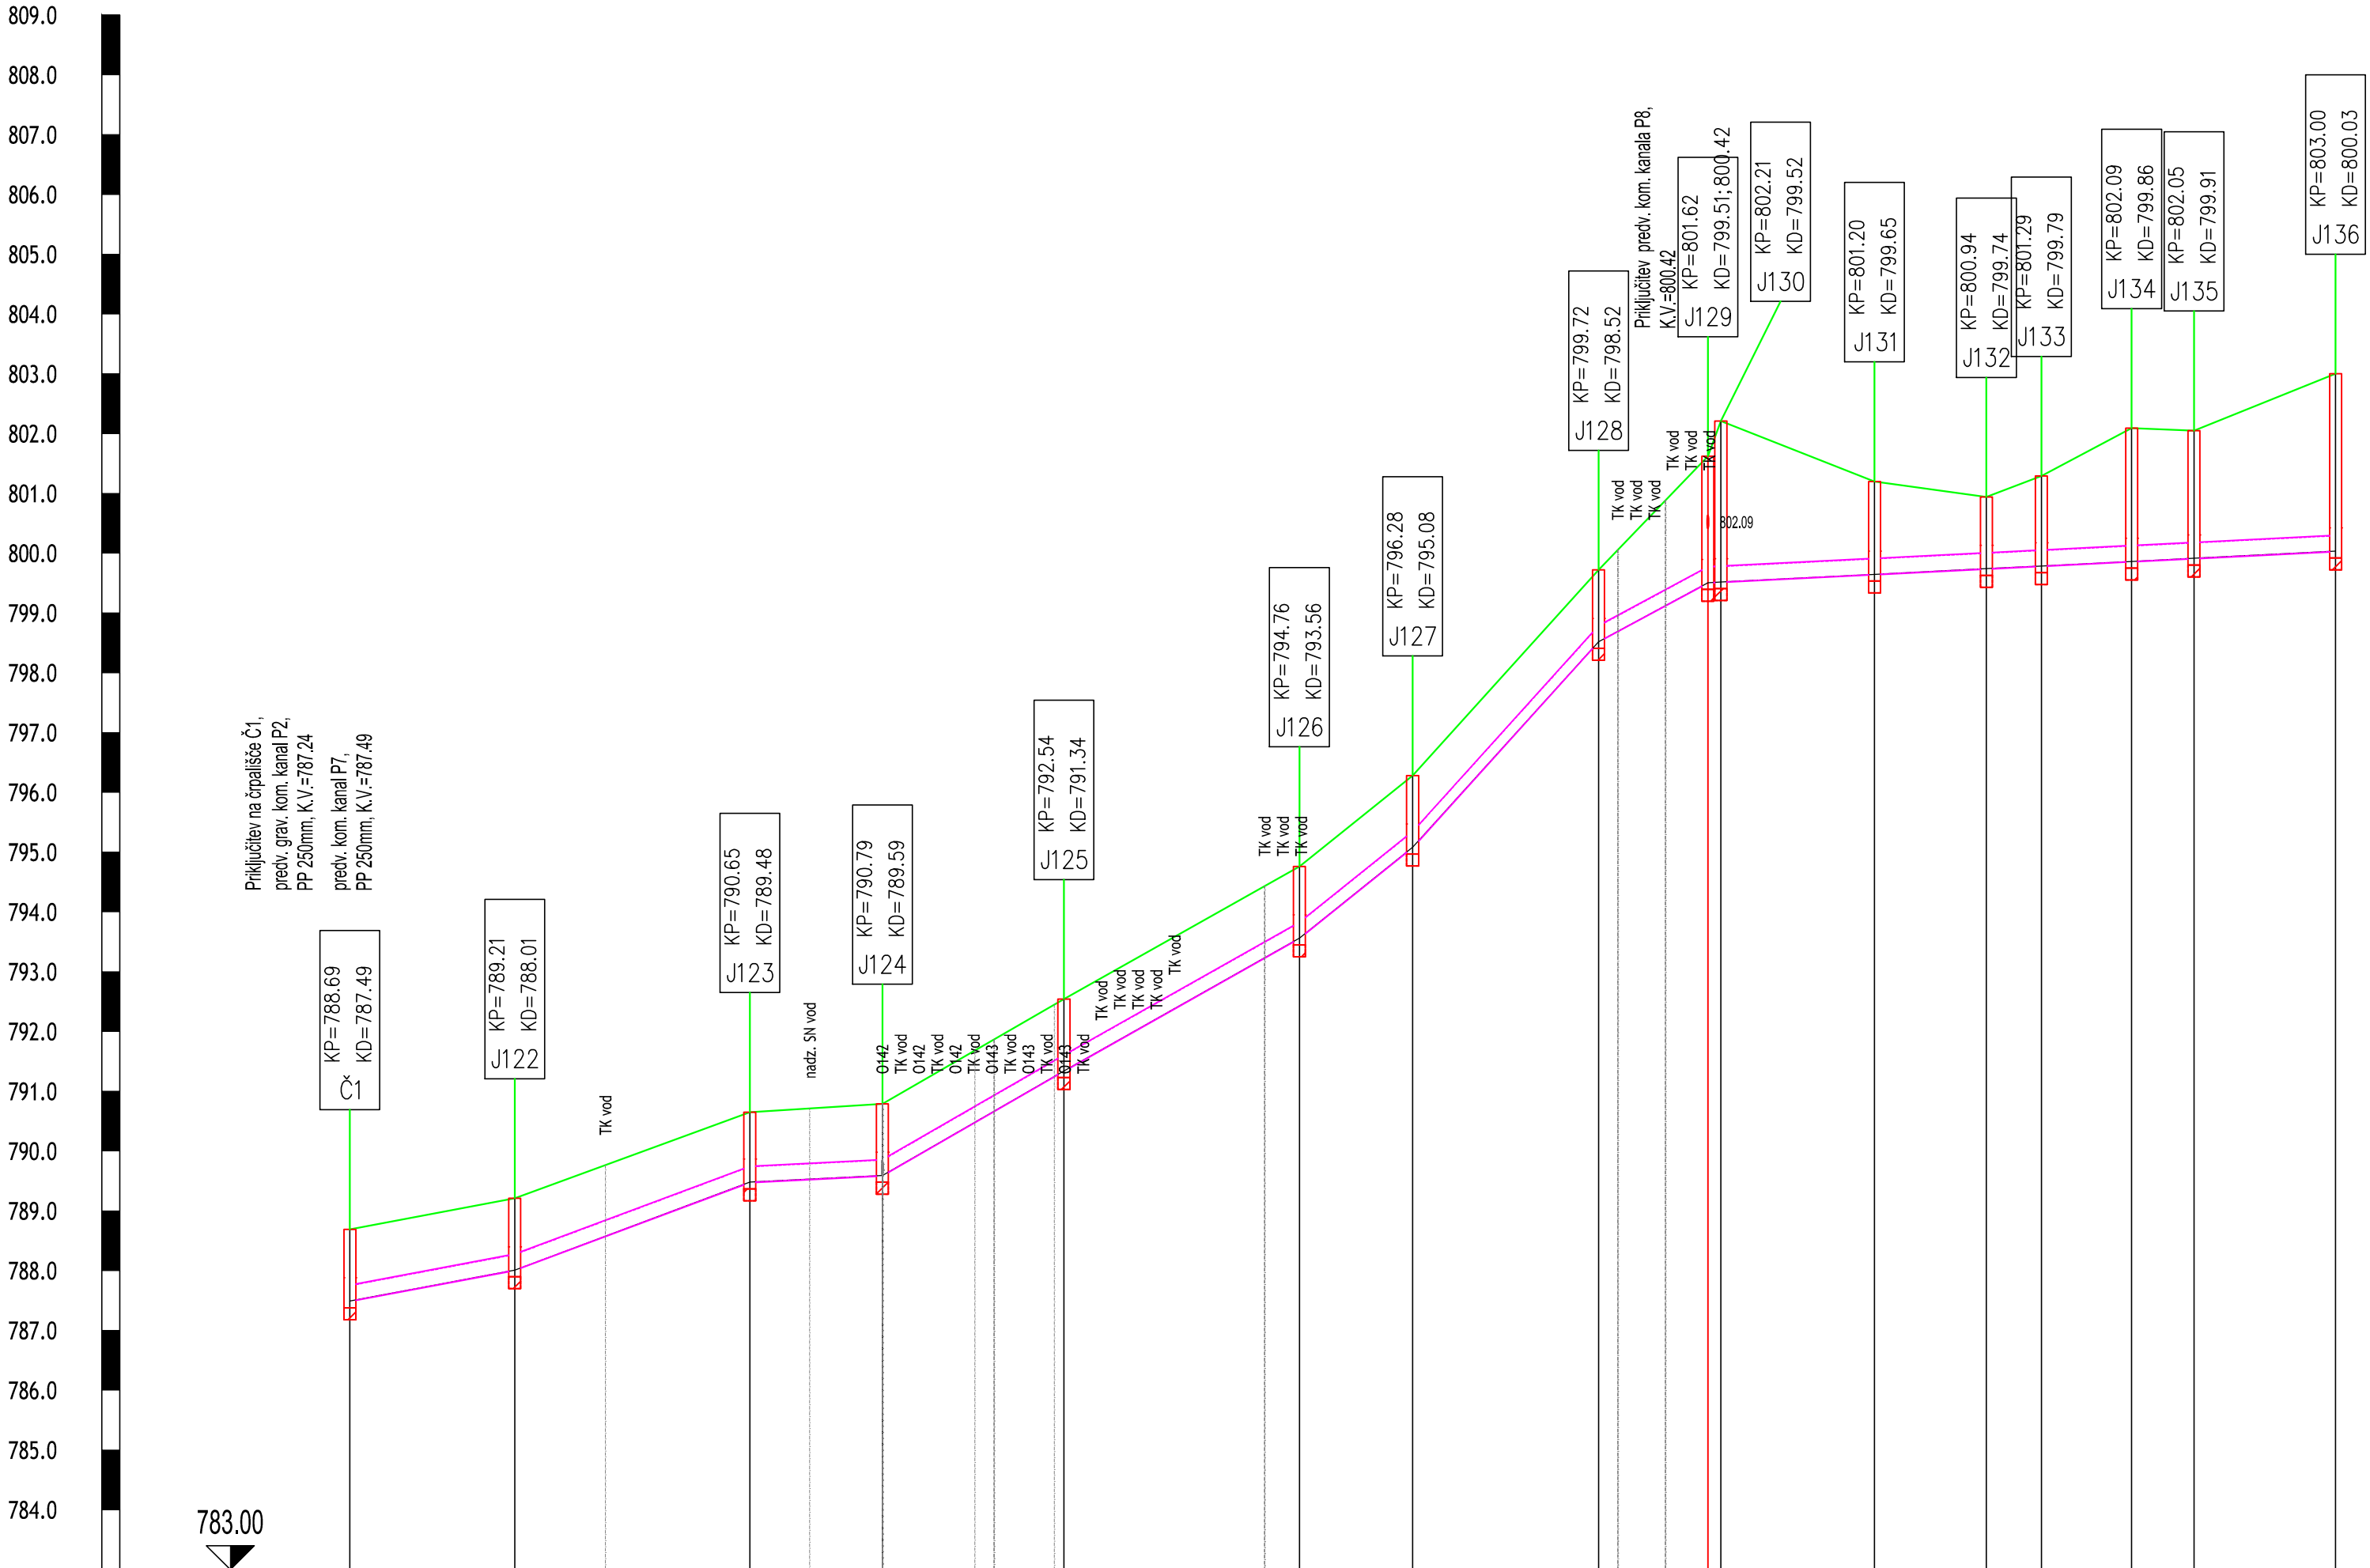

Ime jaška in razdalja																															
	Č1	27.58	J122	39.38	J123	22.18	J124	30.42	J125	39.45	J126	19.00	J127	31.29	J128	18.31	J129	2.18	J130	25.71	J131	18.71	J132	9.19	J133	15.11	J134	10.42	J135	23.69	J136
Stacionaža	0+000.00		0+027.58		0+056.96		0+086.08		0+119.45		0+158.64		0+177.78		0+208.88		0+227.16	0+233.54		0+255.05		0+273.76		0+282.95		0+298.06		0+308.48		0+332.17	
Kota terena	786.89		788.21		790.65		793.79		792.34		794.76		796.28		798.72		801.62	802.21		801.20		800.94		801.29		802.09		802.05		803.00	
Kota nivelete	787.49		788.01		789.48		790.59		791.34		793.56		795.08		796.52		798.61	798.62		798.65		798.74		798.79		798.86		798.91		800.03	
Globina izkopa																															
Dolžina odseka/Padec		I=27.58m i=18.86‰		I=39.38m i=37.36‰		I=22.18m i=5.00‰		I=30.42m i=57.63‰		I=39.45m i=56.36‰		I=19.00m i=80.24‰		I=31.29m i=110.61‰		I=18.31m i=53.99‰										I=105.01m i=5.00‰					
Material/Profil cevi	PP cevi DN 250mm I=332.2m																														

Spremembe:		Opis spremembe:			Datum:		Podpis:	
Investitor: OBČINA AJDOVŠČINA Cesta 5. maja 6a 5270 AJDOVŠČINA					Objekt: KANALIZACIJA, VODOVOD IN ČN PODKRAJ – 2.faza			
Projektivno podjetje: ekologika d.o.o. Savinjsko nabrežje 4, 3000 Celje					Vsebine risbe:			
					VZDOLŽNI PROFIL–komunalni kanal P7			
Odg. vodja projekta:		Ime in priimek:		Identif. štev.:		Datum pod.:		Merilo: M 1:1000/100
Odg. projektant:		Tomaž OBERŽAN, u.d.i.g.		G–0521		sept. 2019		
Obdelal:		dr. Vanja RAMŠAK, u.d.i.g.		G–3945		sept. 2019		
Preveril:								
Nosilec podatkov:				Datum: september 2022 (sempleber 2019)				
Oznaka risbe:				Datum: september 2022 (sempleber 2019)				
					Vrsta načrta:		Številka načrta:	
					DGD		PRO K 19024	
							Številka priloge:	
							02.07.01	