



M:1:1000/100

PV1

v14 - v26

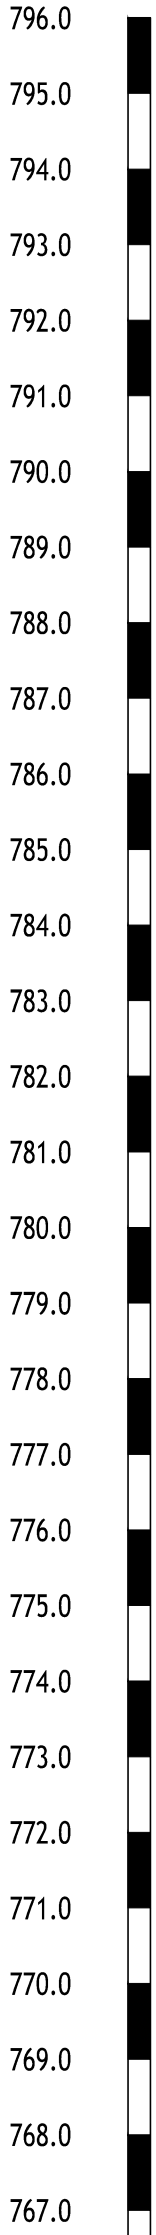

766.00

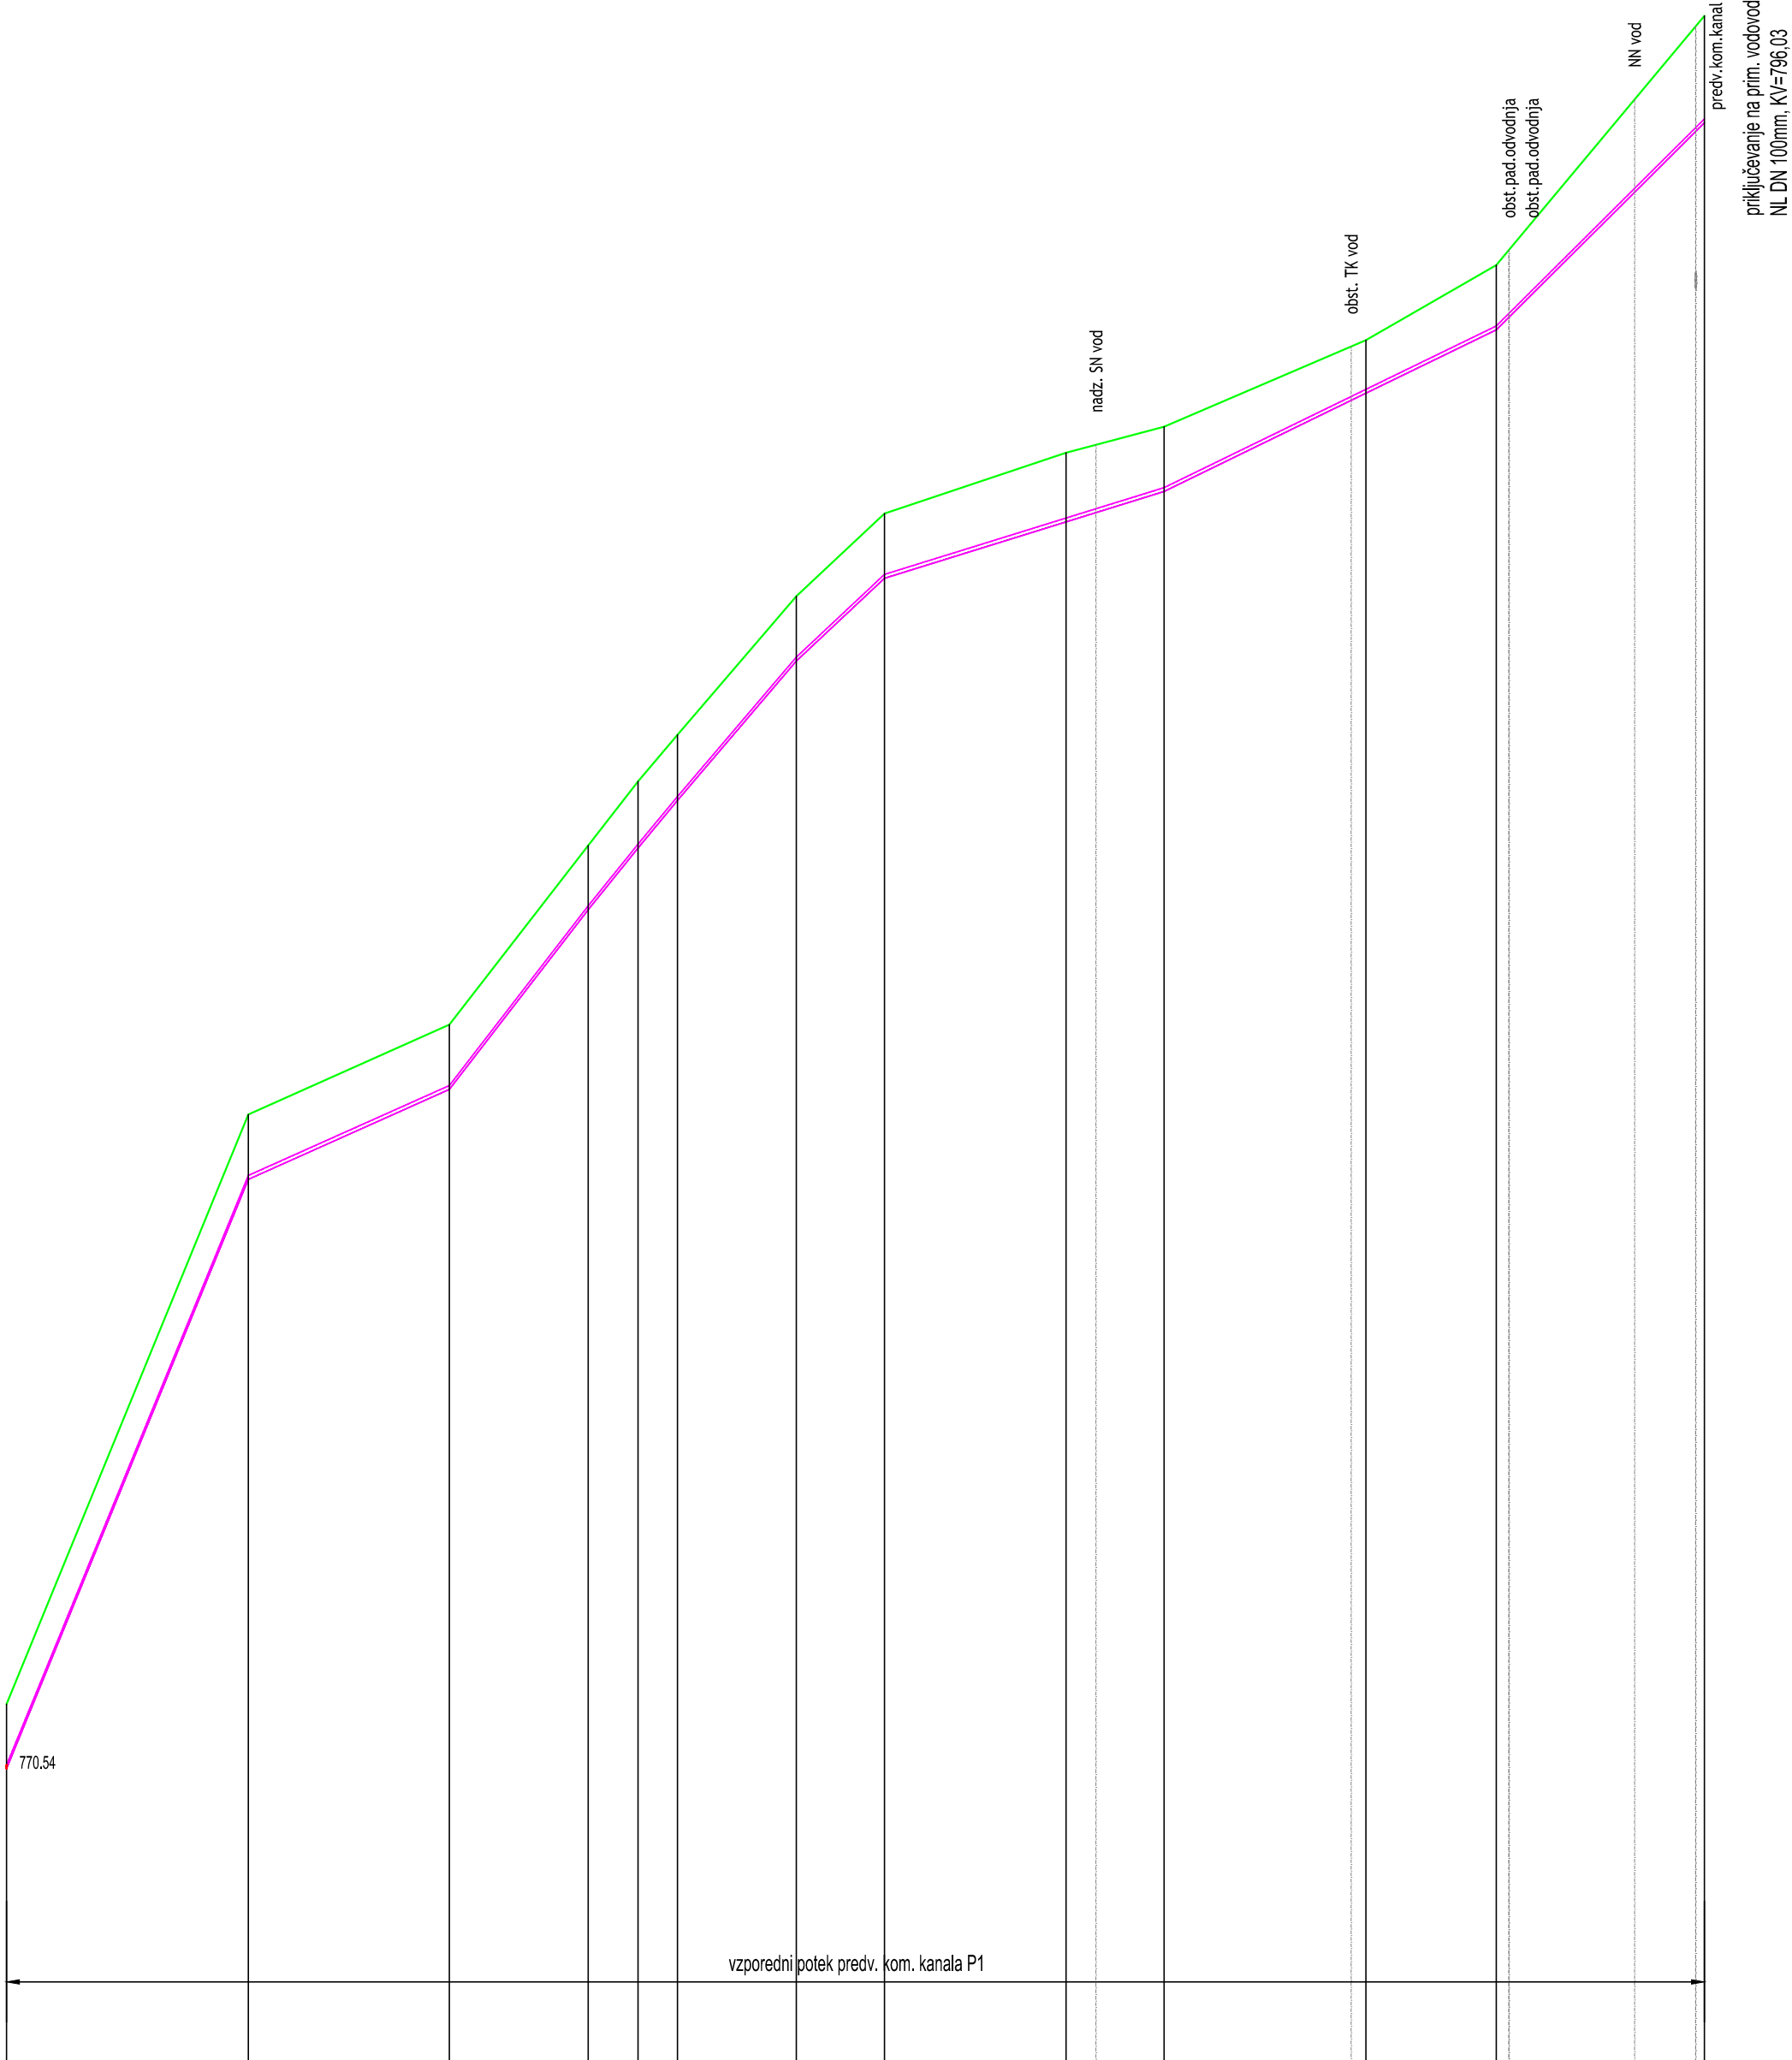

Ime jaška in razdalja	v14		38.48	v15		31.10	v16		21.64	v17		7.75	v18		18.50	v20		13.67	v21		28.11	v22		15.14	v23		31.26	v24		20.18	v25		32.33	v26		
Stacionaža	0+000.00			0+037.38			0+066.45			0+096.91			0+097.61			0+122.09			0+153.70			0+183.29			0+212.15			0+232.30			0+262.67					
Kota terena	771.54			778.65			782.04			784.81			785.80			788.66			789.94			790.88			791.28			792.52			793.78			797.63		
Kota nivelete	770.54			778.65			781.04			783.52			784.77			787.66			788.94			789.81			790.28			791.60			792.78			795.68		
Globina izkopa																																				
Dolžina odseka/Padec			I=38.48m I=243.66‰				I=31.10m I=44.82‰				I=54.04m I=123.33‰				I=13.67m I=94.05‰				I=43.25m I=31.00‰				I=51.44m I=48.66‰				I=32.33m I=99.48‰									
Material/Profil cevi	polyethylene (PE-HD) cevi DN 63mm I=262.5m																																			

Spremembe:		Opis spremembe:			Datum:		Podpis:	
Investitor: OBČINA AJDOVŠČINA Cesta 5. maja 6a 5270 AJDOVŠČINA					Objekt: KANALIZACIJA, VODOVOD IN ČN PODKRAJ – 2.faza			
Projektivno podjetje: ekologika d.o.o. Savinjsko nabrežje 4, 3000 Celje					Vsebine risbe: VZDOLŽNI PROFIL–sekundarni vodovod PV1; v14 do v26			
Ime in priimek:		Identif. štev.:	Podpis:	Datum pod.:	Merilo: M 1:1000/100			
Odg. vodja projekta:		Tomaž OBERŽAN, u.d.i.g.	G–0521	sept. 2019				
Odg. projektant:		dr. Vanja RAMŠAK, u.d.i.g.	G–3945	sept. 2019				
Obdelal:								
Preveril:								
Nosilec podatkov:		Datoteka: WP-K-000-19024-0201_09--vodovni_profil_plot.dwg			Vrsta načrta: DGD		Številka načrta: PRO K 19024	
Oznaka risbe:		Datum: september 2019					Številka priloge: 02.11.02	