


M:1:1000/100

PV2

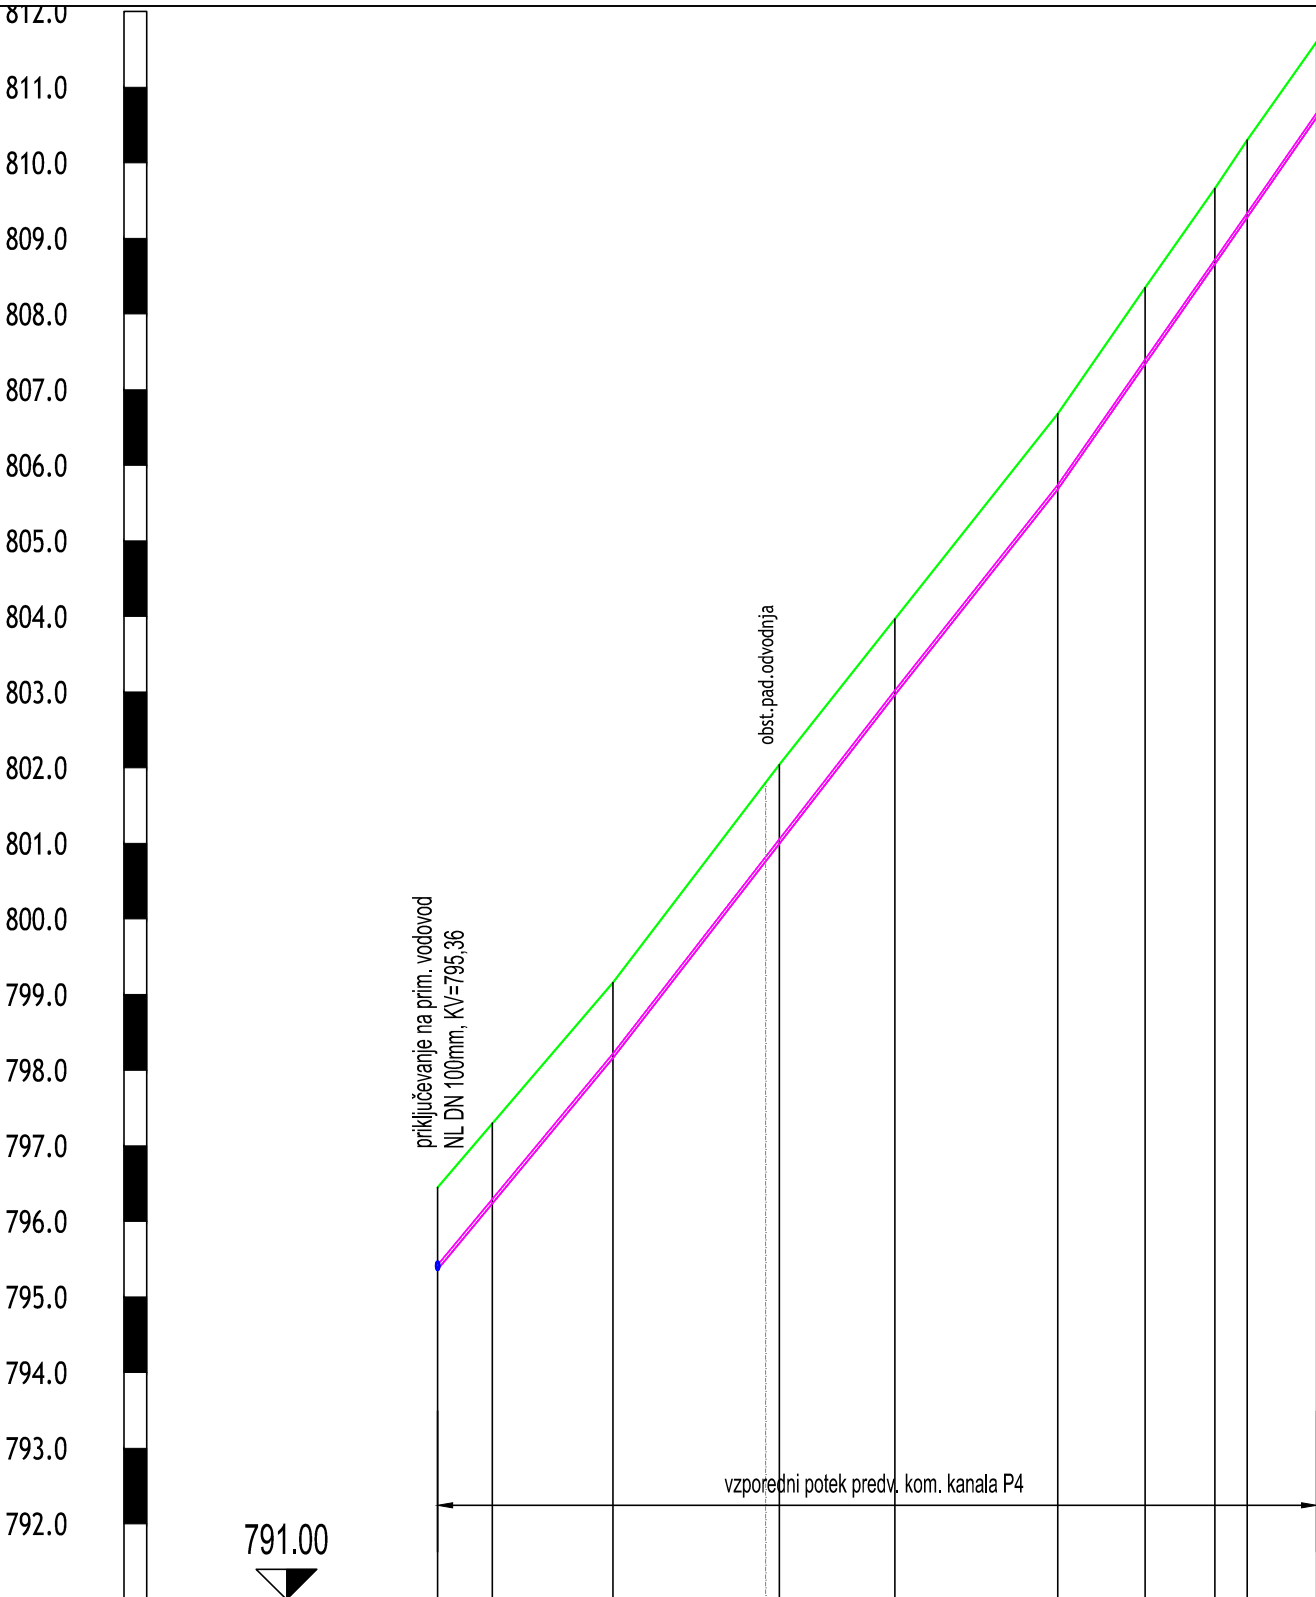

Ime jaška in razdalja	v27 23.34 v28 22.20 v29 15.41 v30 21.73 v31 11.69 v32 9.32 v33 4.32 v34 9.27 v35						
Stacionaža	0+000.00 0+023.17 0+045.18 0+060.47 0+082.03 0+093.50 0+102.82 0+107.10 0+116.27						
Kota terena	795.45 799.16 802.04 803.97 806.68 806.35 809.66 910.30 811.60						
Kota nivelete	795.36 798.16 800.99 802.96 805.68 807.34 808.66 809.28 810.60						
Globina izkopa							
Dolžina odseka/Padec	l=23.34m i=-131.45‰ l=37.61m i=-128.74‰ l=21.73m i=-126.07‰ l=21.00m i=-143.32‰ l=13.59m i=-144.27‰						
Material/Profil cevi	polyethylene (PE-HD) cevi DN 63mm l=111.9m						

Spremembe:		Opis spremembe:		Datum:	Podpis:
Investitor: OBČINA AJDOVŠČINA Cesta 5. maja 6a 5270 AJDOVŠČINA				Objekt: KANALIZACIJA, VODOVOD IN ČN PODKRAJ – 2.faza	
Projektivno podjetje: ekologika ekologika d.o.o. Savinjsko nabrežje 4, 3000 Celje				Vsebina risbe:	
Ime in priimek:		Identif. štev.:	Podpis:	Datum pod.:	VZDOLŽNI PROFIL–sekundarni vodovod PV2
Odg. vodja projekta:	Tomaž OBERŽAN, u.d.i.g.	G–0521		sept. 2019	Merilo: M 1:1000/100
Odg. projektant:	dr. Vanja RAMŠAK, u.d.i.g.	G–3945		sept. 2019	
Obdelal:					
Preveril:					Vrsta načrta: DGD
Nosilec podatkov:		Datoteka: VP-K-DGD-19024-0201_09-_vzdolzni_prečni_plot.dwg		Številka načrta: PRO K 19024	
Oznaka risbe:		Datum: september 2019		Številka priloge: 02.12.01	