


M:1:1000/100

PV4

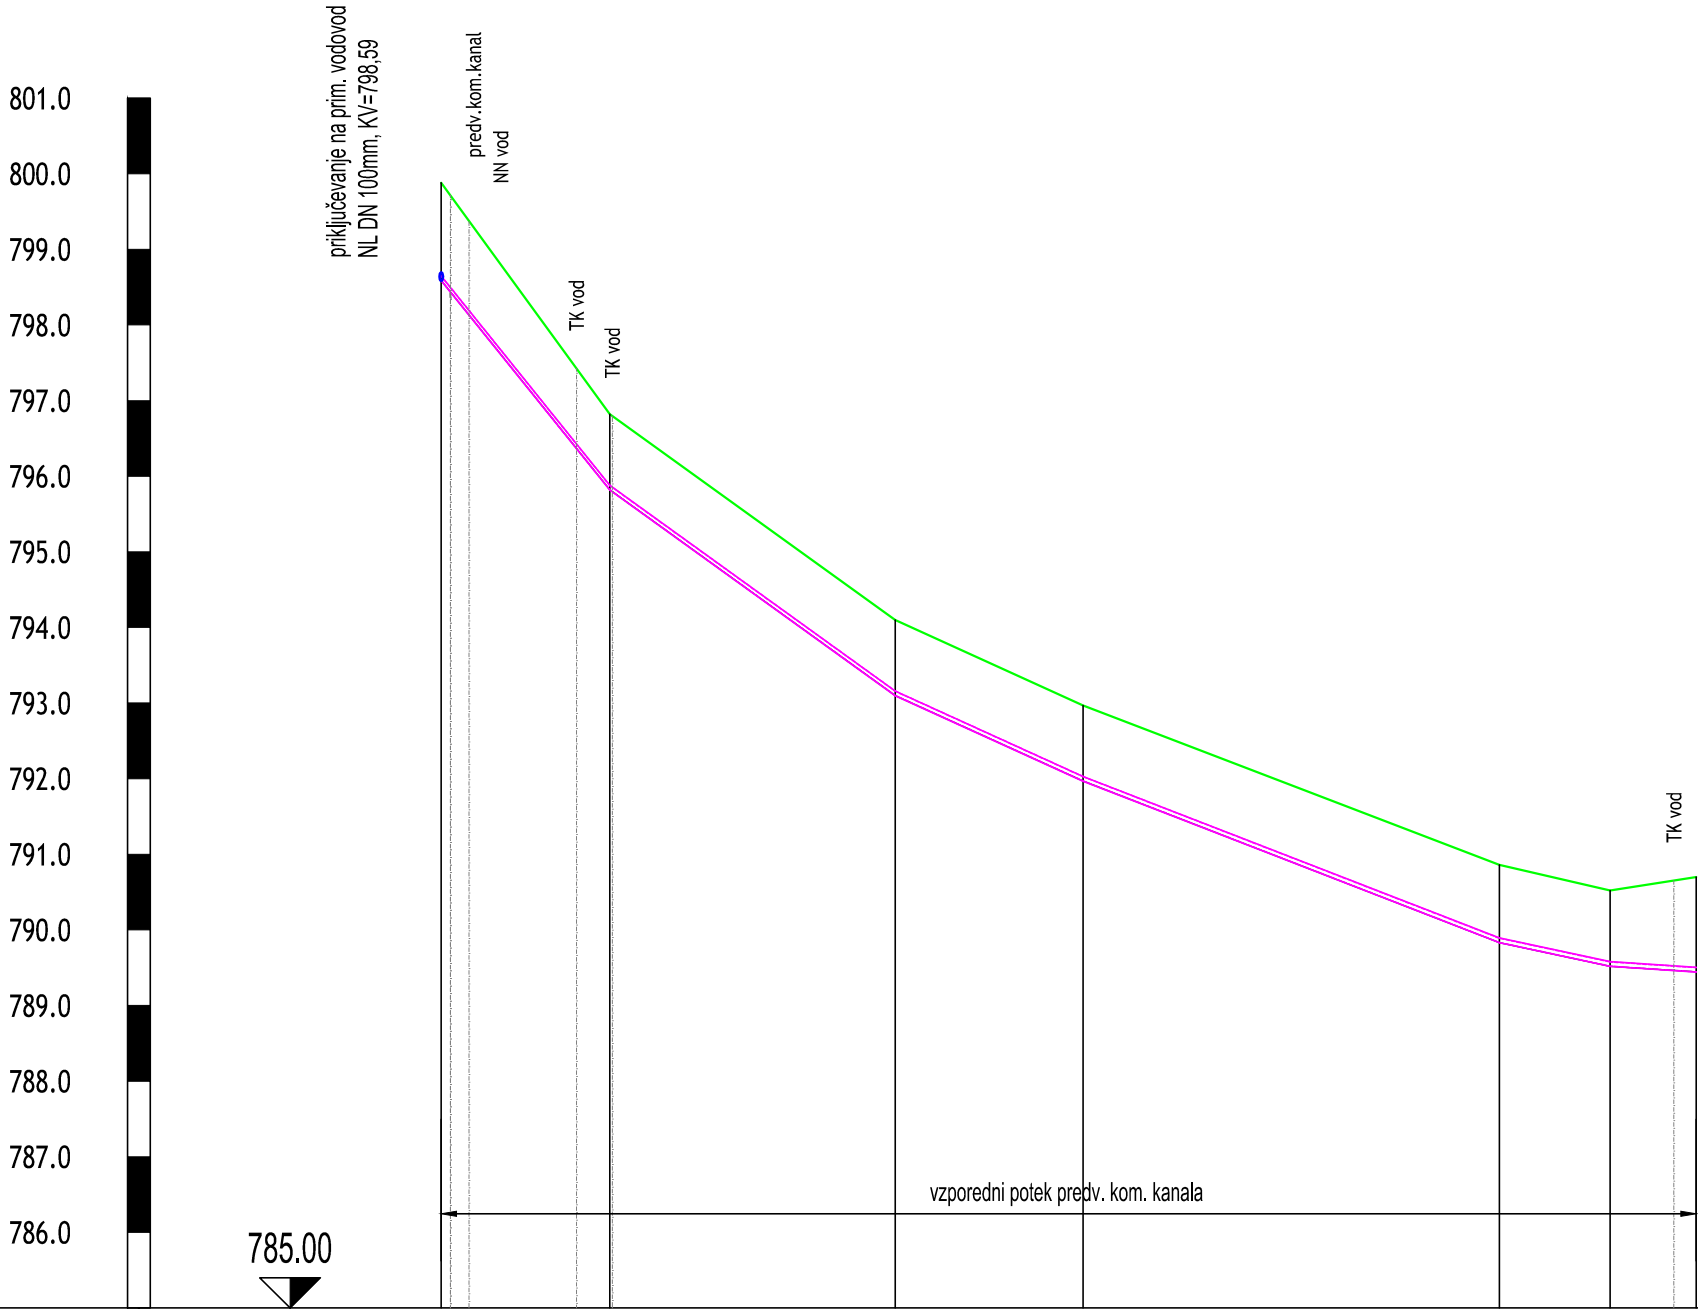

|                       |                                                                                           |  |
|-----------------------|-------------------------------------------------------------------------------------------|--|
| Ime jaška in razdalja | v46 22.46 v47 37.88 v48 24.86 v49 55.10 v50 14.64 v51 11.38 v52                           |  |
| Stacionaža            | 0+000.00 0+022.29 0+060.07 0+084.91 0+133.97 0+154.60 0+165.98                            |  |
| Kota terena           | 799.88 796.52 794.10 792.97 790.86 790.52 790.70                                          |  |
| Kota nivelete         | 798.59 795.52 793.10 791.97 789.83 789.52 789.44                                          |  |
| Globina izkopa        |                                                                                           |  |
| Dolžina odseka/Padec  | l=22.46m i=126.95‰ l=37.88m i=71.82‰ l=24.86m i=45.11‰ l=69.74m i=35.44‰ l=11.38m i=6.61‰ |  |
| Material/Profil cevi  | polyethylene (PE-HD) cevi DN 63mm l=163.2m                                                |  |

|                                                                                             |                            |                                                               |         |                                                                 |                               |
|---------------------------------------------------------------------------------------------|----------------------------|---------------------------------------------------------------|---------|-----------------------------------------------------------------|-------------------------------|
| Spremembe:                                                                                  |                            | Opis spremembe:                                               |         | Datum:                                                          | Podpis:                       |
| Investitor: OBČINA AJDOVŠČINA<br>Cesta 5. maja 6a<br>5270 AJDOVŠČINA                        |                            |                                                               |         | Objekt:<br><br>KANALIZACIJA, VODOVOD IN<br>ČN PODKRAJ – 2.faza  |                               |
| Projektivno podjetje:<br><br>ekologika ekologika d.o.o.<br>Savinjsko nabrežje 4, 3000 Celje |                            |                                                               |         | Vsebina risbe:<br><br>VZDOLŽNI PROFIL–sekundarni<br>vodovod PV4 |                               |
|                                                                                             | Ime in priimek:            | Identif. štev.:                                               | Podpis: | Datum pod.:                                                     | Merilo:<br><br>M 1:1000/100   |
| Odg. vodja projekta:                                                                        | Tomaž OBERŽAN, u.d.i.g.    | G-0521                                                        |         | septj 2029                                                      |                               |
| Odg. projektant:                                                                            | dr. Vanja RAMŠAK, u.d.i.g. | G-3945                                                        |         | septj 2029                                                      |                               |
| Obdelal:                                                                                    |                            |                                                               |         |                                                                 |                               |
| Preveril:                                                                                   |                            |                                                               |         |                                                                 |                               |
| Nosilec podatkov:                                                                           |                            | Datoteka:<br>VP-K-DGD-19024-0201_09-_vzdolzni_prečni_plot.dwg |         |                                                                 | Vrsta načrta:<br>BŽD          |
| Oznaka risbe:                                                                               |                            | Datum:<br>septembelj 2029                                     |         |                                                                 |                               |
|                                                                                             |                            |                                                               |         | Številka načrta:<br>PRO K 19024                                 | Številka priloge:<br>02.14.01 |