


M:1:500/100

PV8

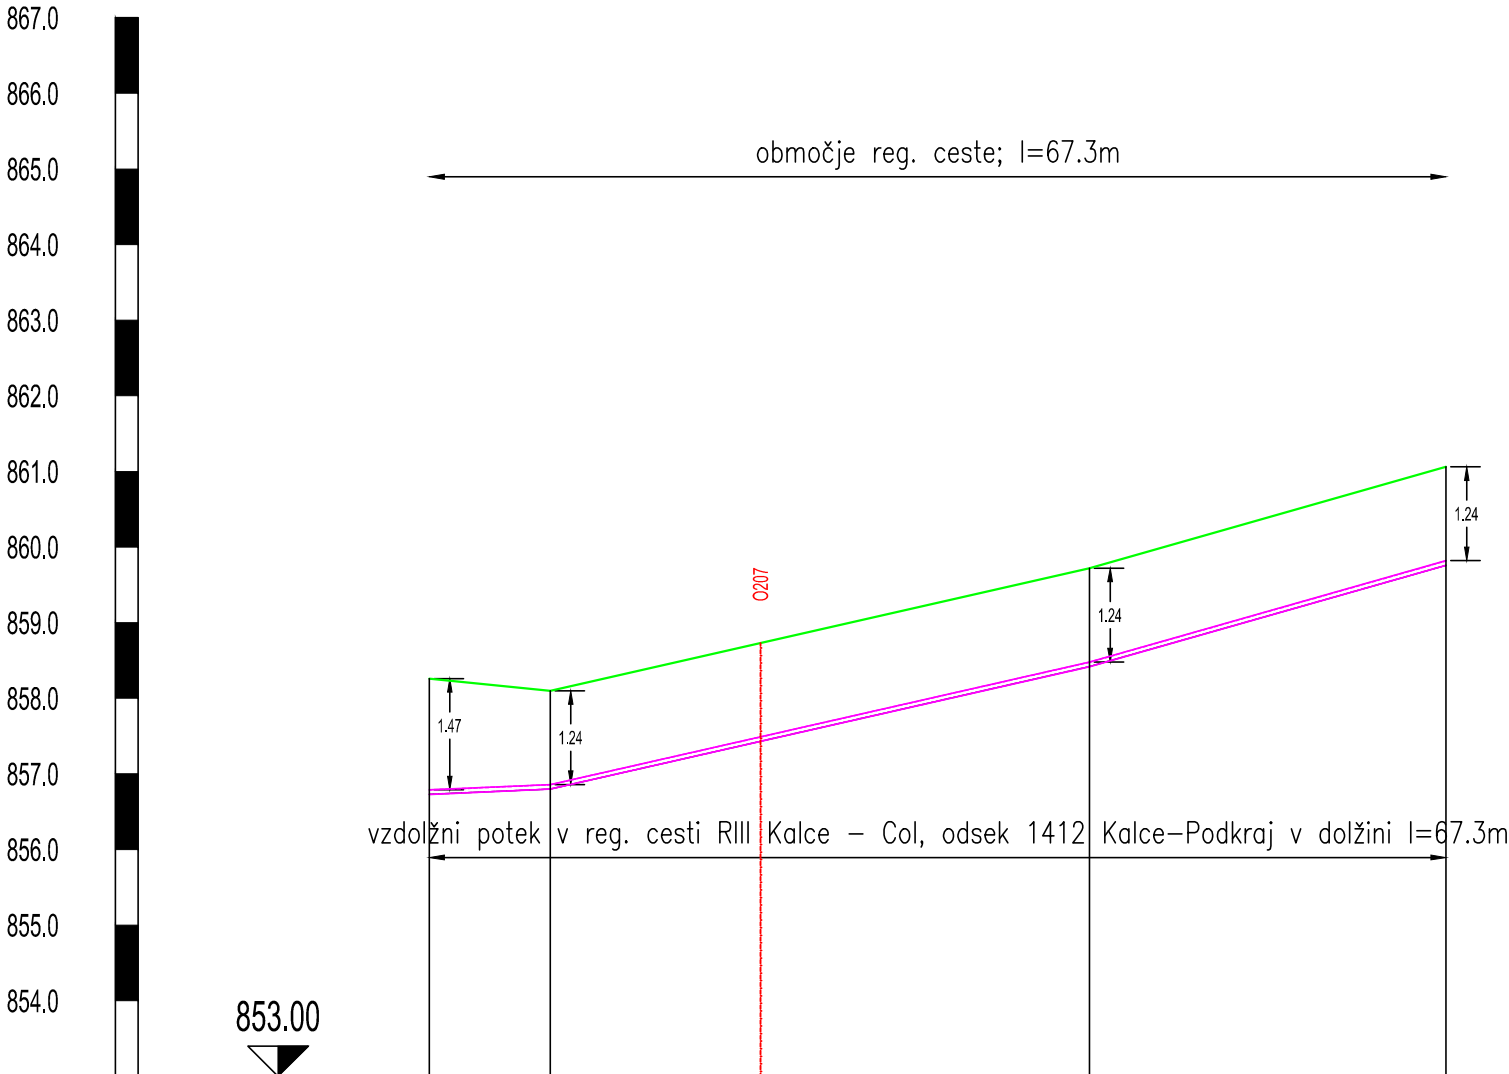

Ime jaška in razdalja	v688.01v6935.70v7023.62v71				
Stacionaža	0+000.000+008.010+043.670+067.25				
Kota terena	858.26858.10859.72861.06				
Kota nivelete	858.73858.80859.42859.76				
Globina izkopa					
Dolžina odseka/Padec	l=8.01m i=-8.74‰l=35.70m i=-45.42‰l=23.62m i=-56.83‰				
Material/Profil cevi	polyethylene (PE-HD) cevi DN 63mm l=67.3m				

Spremembe:		Opis spremembe:		Datum:	Podpis:	
Investitor: OBČINA AJDOVŠČINA Cesta 5. maja 6a 5270 AJDOVŠČINA				Objekt: KANALIZACIJA, VODOVOD IN ČN PODKRAJ – 2.faza		
Projektivno podjetje: ekologika ekologika d.o.o. Savinjsko nabrežje 4, 3000 Celje				Vsebina risbe:		
Ime in priimek:		Identif. šte.: G-0521	Podpis:	Datum pod.: sept. 2019	VZDOLŽNI PROFIL–sekundarni vodovod PV8; vzdolžni potek v reg. cesti Merilo: M 1:500/100	
Odg. vodja projekta: Tomaž OBERŽAN, u.d.i.g.		G-0521		sept. 2019		
Odg. projektant: dr. Vanja RAMŠAK, u.d.i.g.		G-3945		sept. 2019		
Obdelal:						
Preveril:					Vrsta načrta: DGD	Številka načrta: PRO K 19024
Nosilec podatkov:		Datoteka: VP-K-DGD-19024-0201_09-_vzdolžni_prečni_plot.dwg			Številka priloge:	
Oznaka risbe:		Datum: maj 2022			02.18.02	