


LOKACIJA:
6.1. AJD - GORIŠKA - PARK PRI POKO-
PALIŠČU
LEGENDA:

- obstoječe drevo
- Quercus palustris 'Green pilar'
- travna površina

STUDIO
PIKAPLUS
architecture.landscape.design.



objekt: OZELENITEV JAVNIH POVRŠIN V AJDOVŠČINI IN NJENI OKOLICI			
investitor: OBČINA AJDOVŠČINA CESTA 5. MAJA 6A 5270 AJDOVŠČINA			
vrsta načrta / vrsta projektne dokumentacije: PZI - zasaditveni načrt projektna dokumentacija za izvedbo			
odgovorni vodja projekta / id. št.: TINA LIPOVŽ u.d.i.k.a. / PKA-2111			
odgovorni projektant / id. št.: TINA LIPOVŽ u.d.i.k.a. / PKA-2111			
projektant / sodelavec: mag. JANA HLADNIK TRATNIK u.d.i.a. / PA-1481			
vrsta risbe: PREDVIDENA ZASADITVENA SITUACIJA tloris			
št. proj.: 228 - 2022	datum: AVGUST 2022	merilo: 1:500	št. list: 6.1.

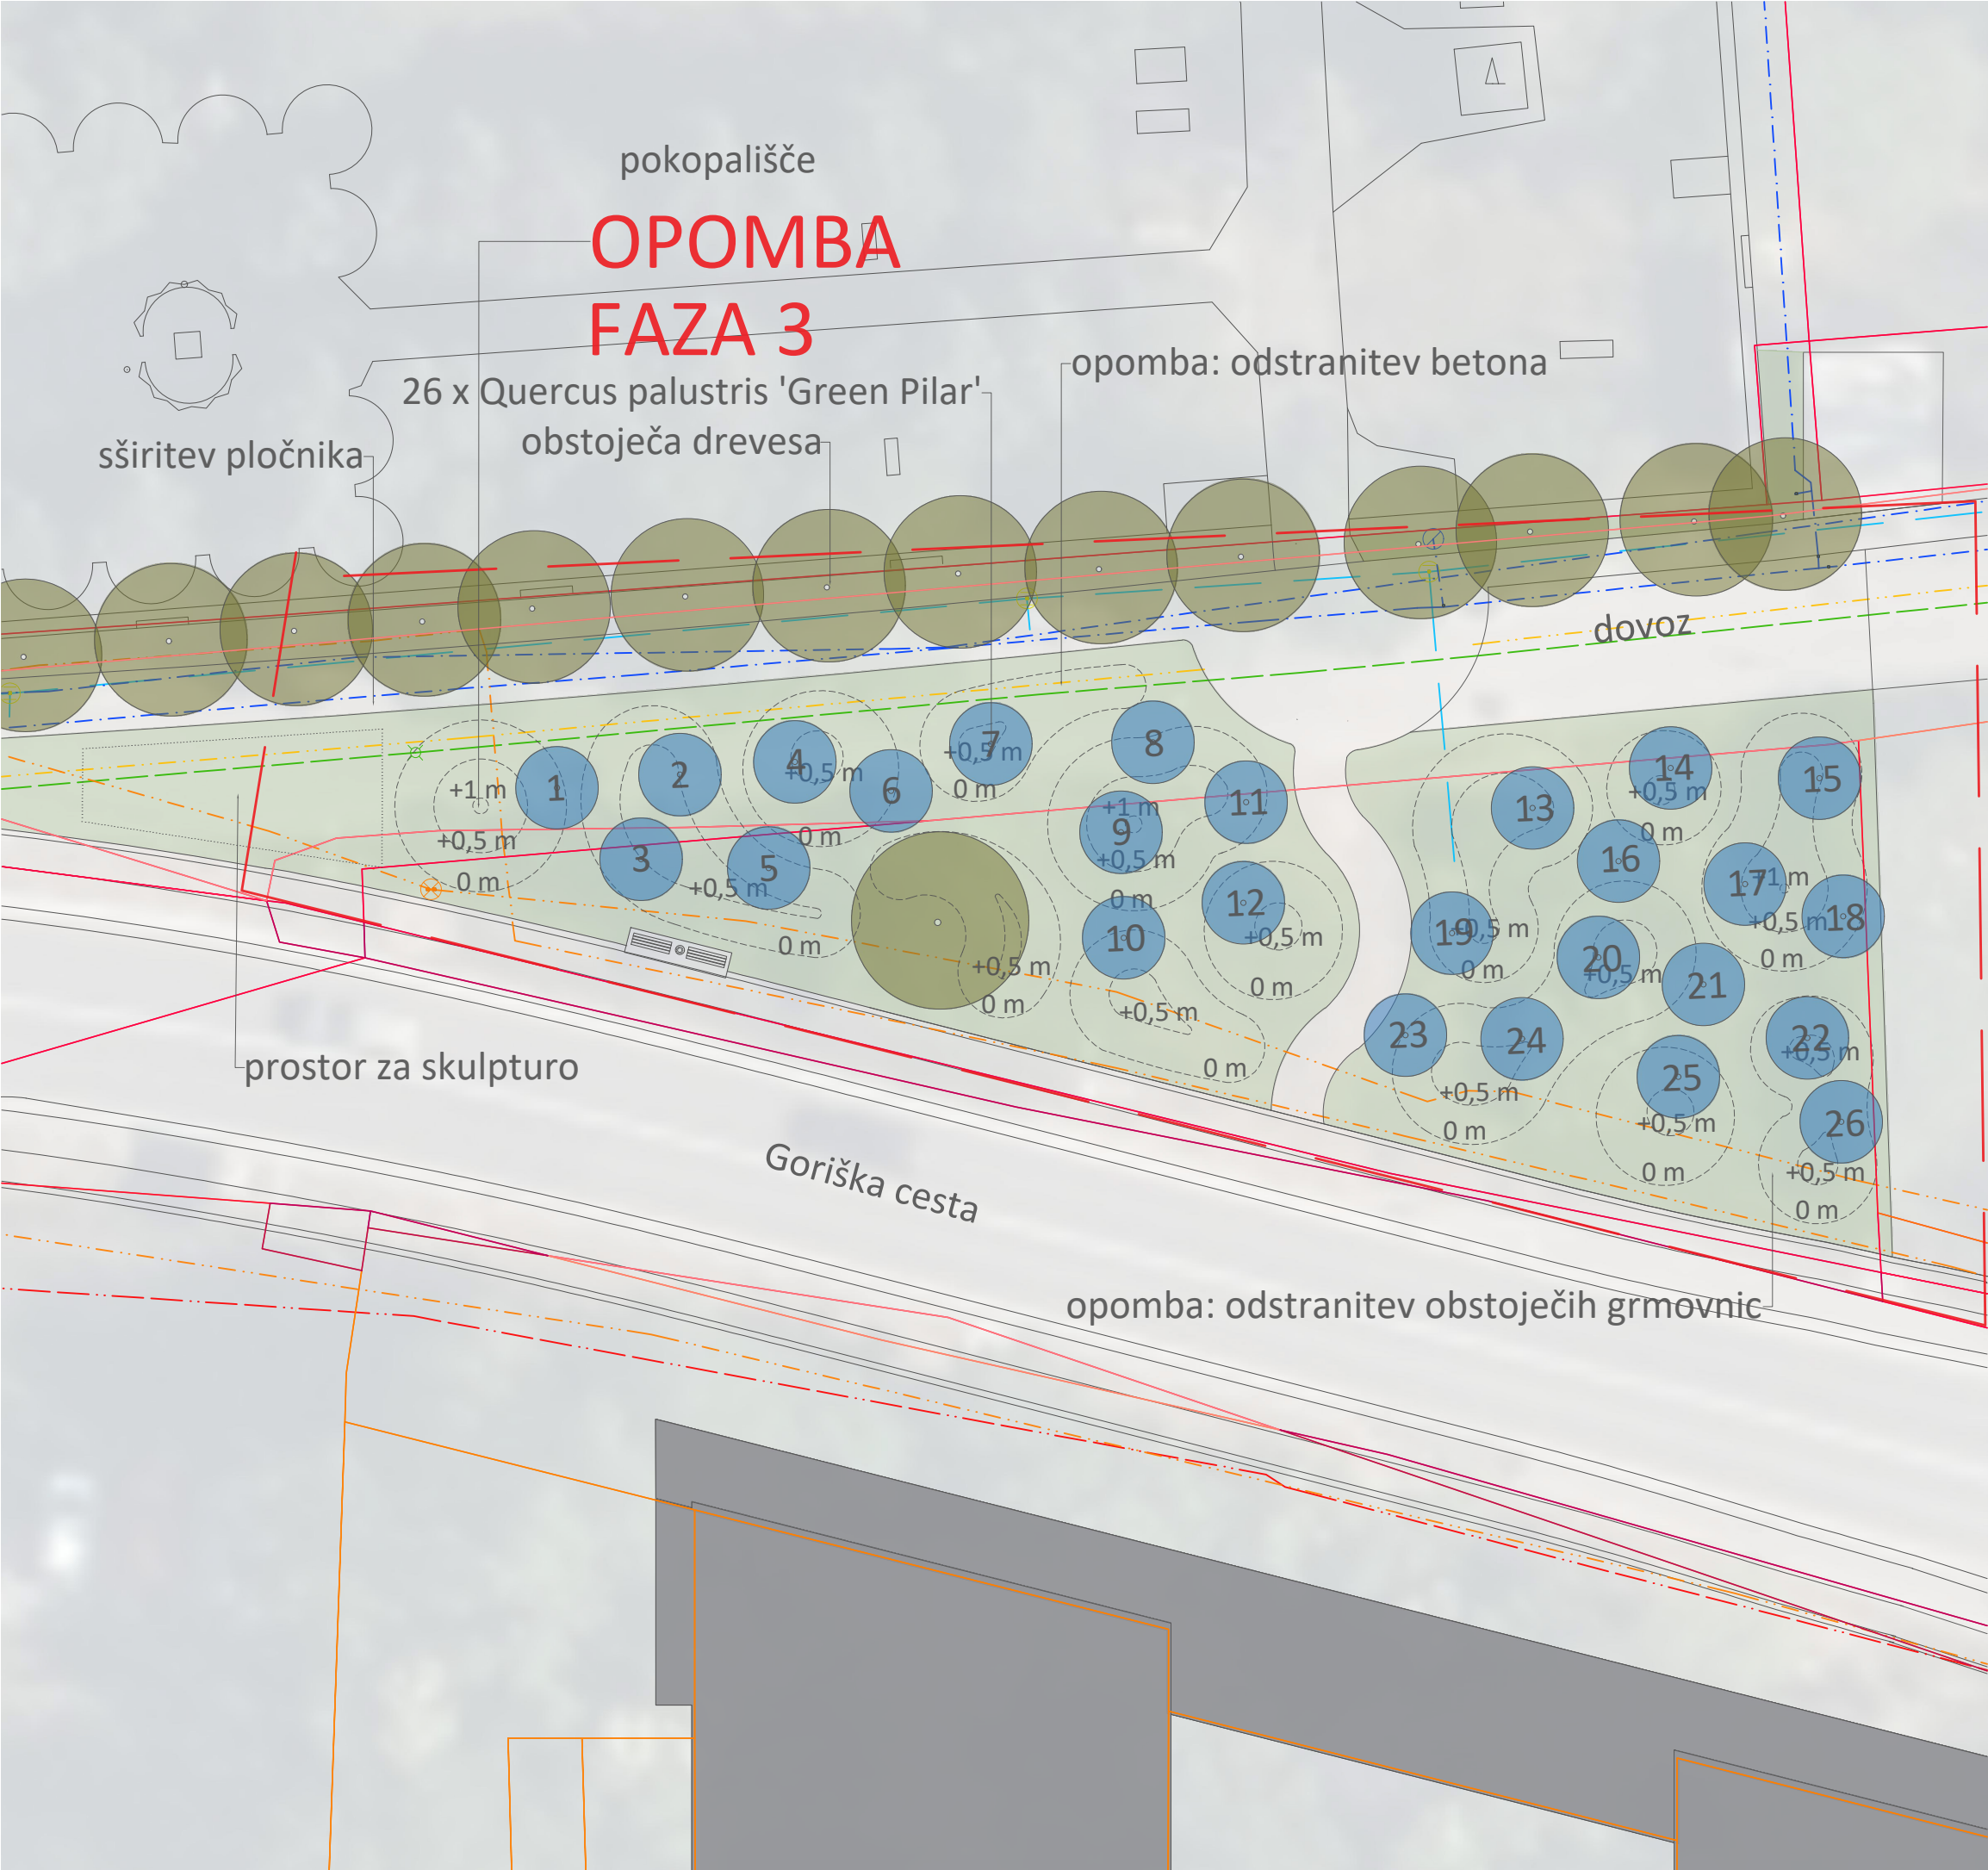

LOKACIJA:
6.2. AJD - GORIŠKA - PARK PRI POKO-
PALIŠČU
LEGENDA:

- obstoječe drevo

- Quercus palustris 'Green pillar'

- travna površina

STUDIO
PIKAPLUS

architecture.landscpe.design.

objekt:
OZELENITEV JAVNIH POVRŠIN V AJDOVŠČINI IN NJENI
OKOLICI

investitor:
OBČINA AJDOVŠČINA
CESTA 5. MAJA 6A
5270 AJDOVŠČINA

vrsta načrta / vrsta projektne dokumentacije:
PZI - zasaditveni načrt
projektna dokumentacija za izvedbo

odgovorni vodja projekta / id. št.:
TINA LIPOVŽ u.d.i.k.a. / PKA-2111

odgovorni projektant / id. št.:
TINA LIPOVŽ u.d.i.k.a. / PKA-2111

projektant / sodelavec:
mag. JANA HLADNIK TRATNIK u.d.i.a. / PA-1481

vrsta risbe:
PREDVIDENA ZASADITVENA SITUACIJA
tloris

št. proj.:
228 - 2022

datum:
AVGUST 2022

merilo:
1:250

št. list:
6.2.