




LOKACIJA:
8.1. PEŠPOT OB HUBLJU PROTI S
PREGLEDNA SITUACIJA

STUDIO
PIKAPLUS
architecture.landscapedesign.



objekt: OZELENITEV JAVNIH POVRŠIN V AJDOVŠČINI IN NJENI OKOLICI			
investitor: OBČINA AJDOVŠČINA CESTA 5. MAJA 6A 5270 AJDOVŠČINA			
vrsta načrta / vrsta projektne dokumentacije: PZI - zasaditveni načrt projektna dokumentacija za izvedbo			
odgovorni vodja projekta / id. št.: TINA LIPOVŽ u.d.i.k.a. / PKA-2111			
odgovorni projektant / id. št.: TINA LIPOVŽ u.d.i.k.a. / PKA-2111			
projektant / sodelavec: mag. JANA HLADNIK TRATNIK u.d.i.a. / PA-1481			
vrsta risbe: PREDVIDENA ZASADITVENA SITUACIJA tloris			
št. proj.: 228 - 2022	datum: AVGUST 2022	merilo: 1:2000	št. list: 8.1.

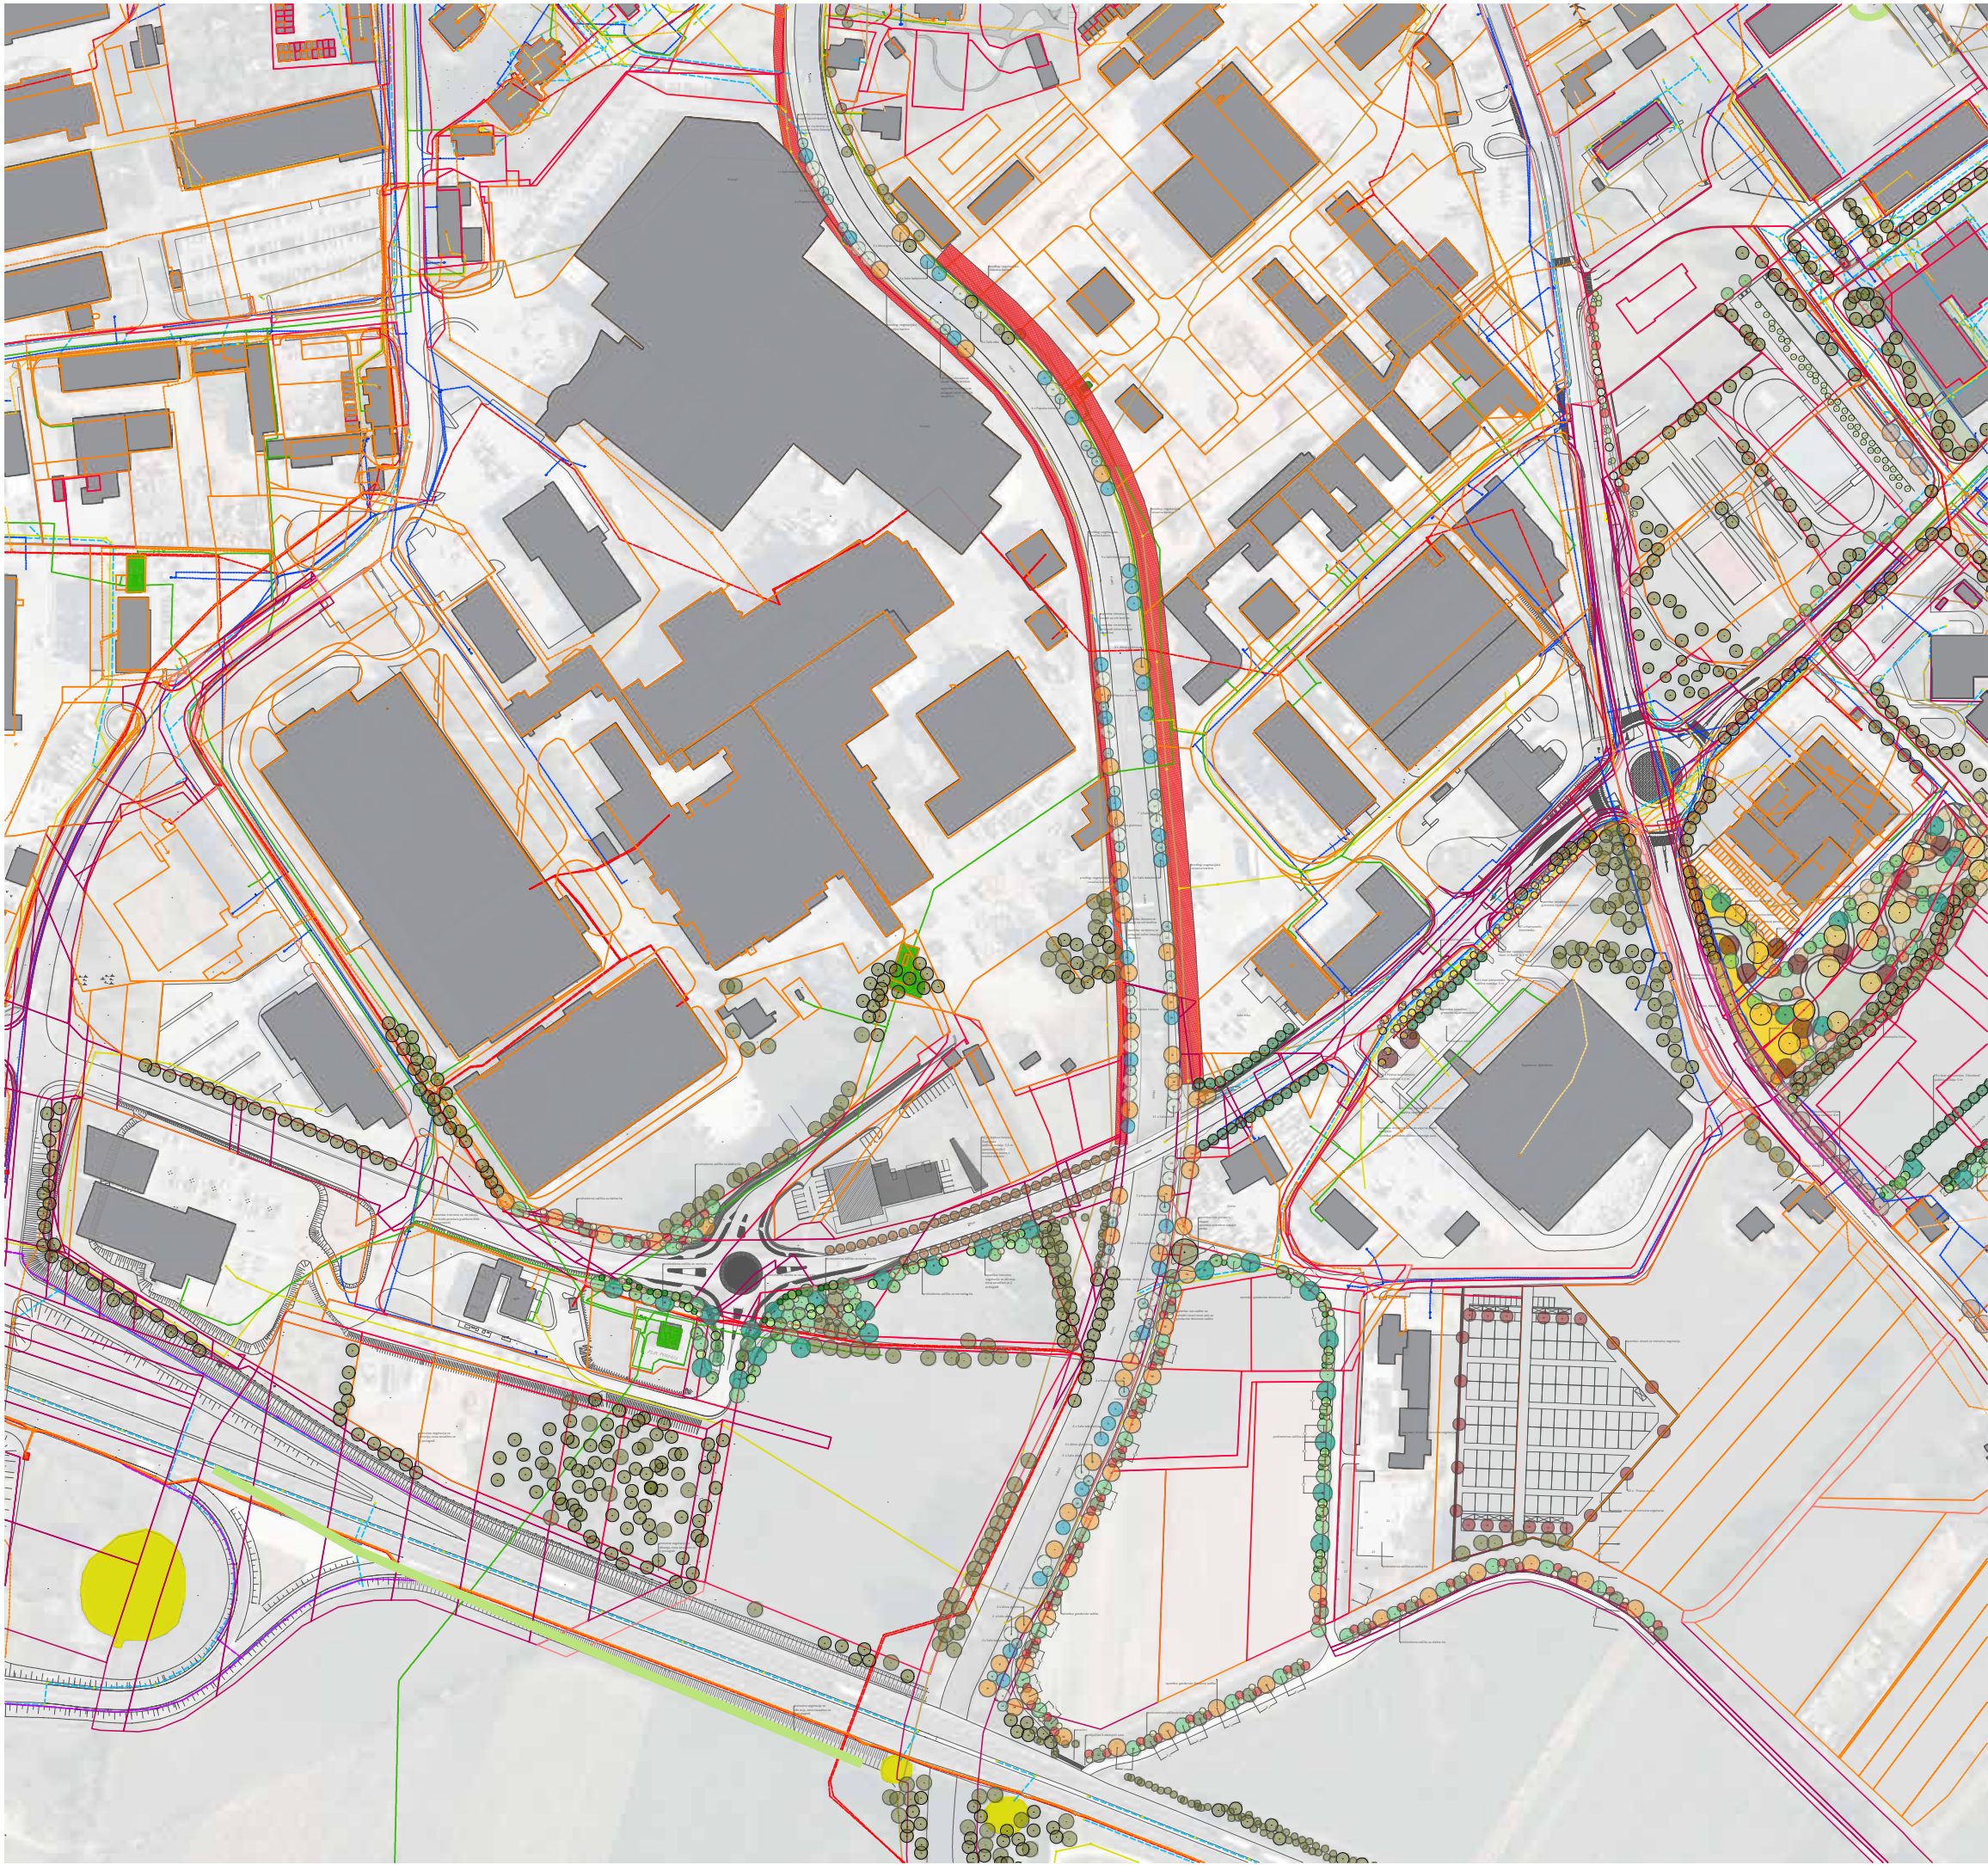


LOKACIJA:
8.2. PEŠPOT OB HUBLJU PROTI J
PREGLEDNA SITUACIJA

STUDIO
PIKAPLUS
architecture.landscapedesign.



objekt: OZELENITEV JAVNIH POVRŠIN V AJDOVŠČINI IN NJENI OKOLICI			
investitor: OBČINA AJDOVŠČINA CESTA 5. MAJA 6A 5270 AJDOVŠČINA			
vrsta načrta / vrsta projektne dokumentacije: PZI - zasaditveni načrt projektna dokumentacija za izvedbo			
odgovorni vodja projekta / id. št.: TINA LIPOVŽ u.d.i.k.a. / PKA-2111			
odgovorni projektant / id. št.: TINA LIPOVŽ u.d.i.k.a. / PKA-2111			
projektant / sodelavec: mag. JANA HLADNIK TRATNIK u.d.i.a. / PA-1481			
vrsta risbe: PREDVIDENA ZASADITVENA SITUACIJA tloris			
št. proj.: 228 - 2022	datum: AVGUST 2022	merilo: 1:3000	št. list: 8.2.

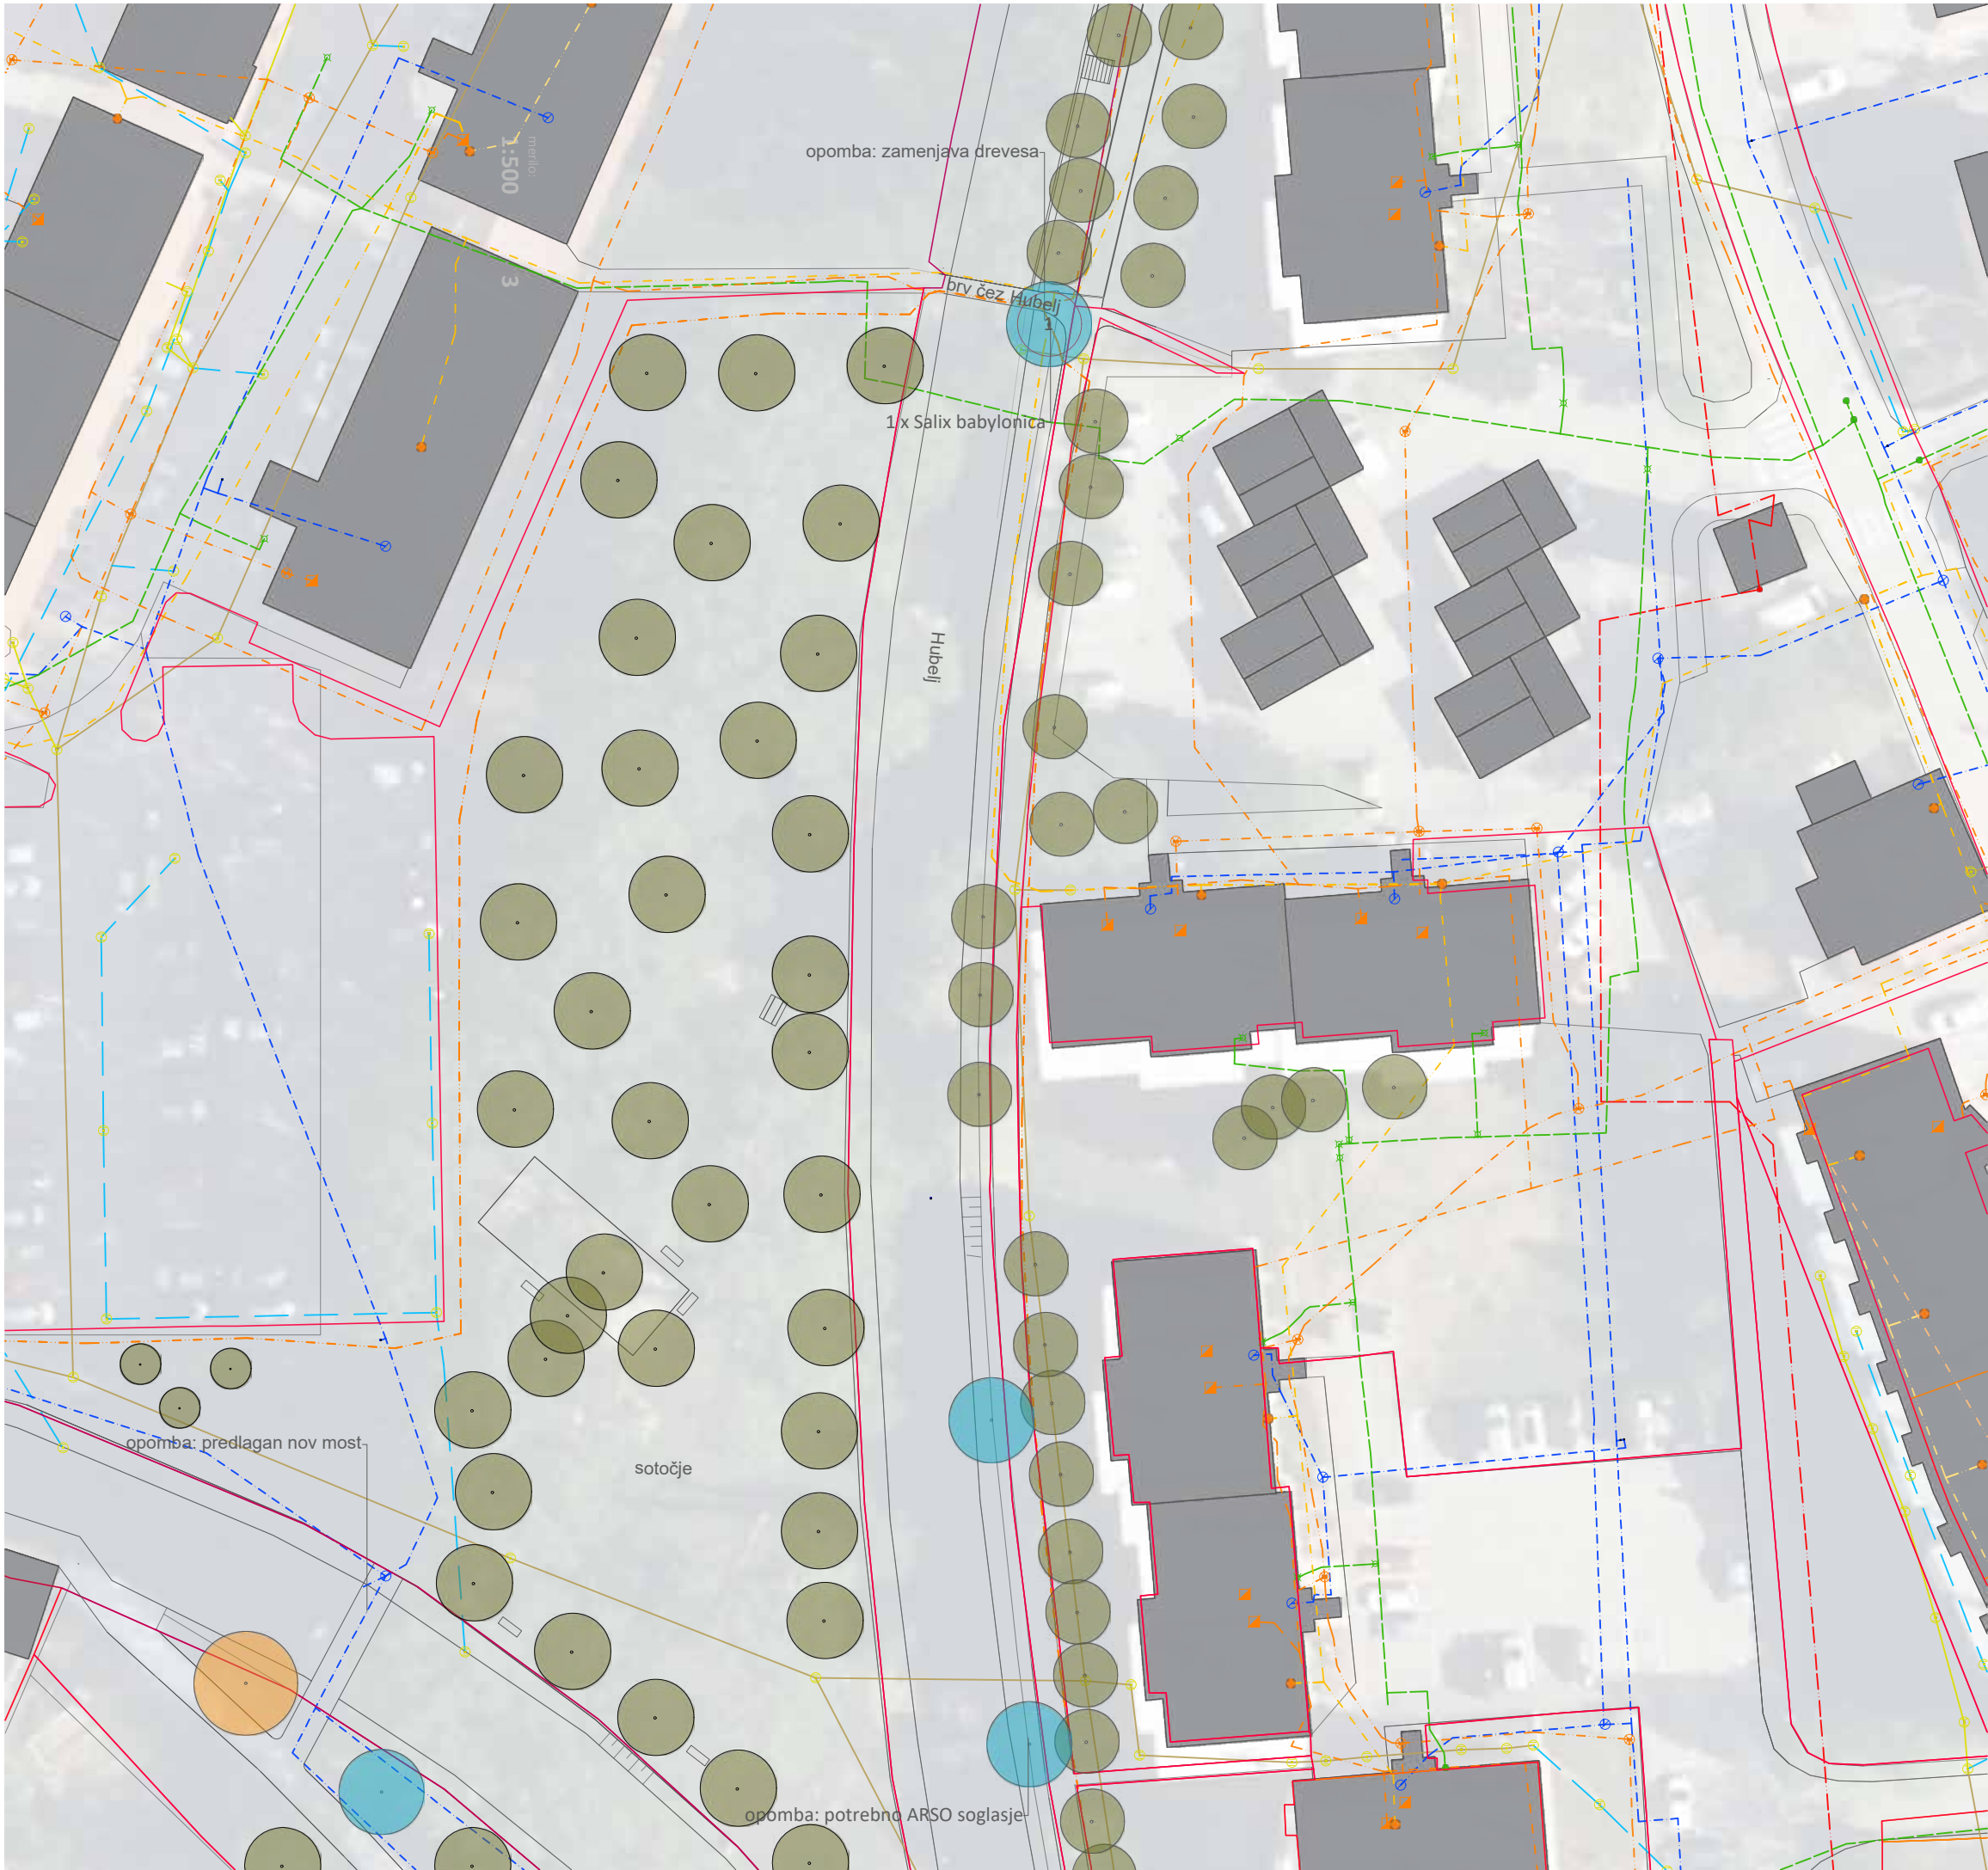

LOKACIJA:
8.1. AJD - PEŠPOT OB HUBLJU PROTI S
8.1.1.
LEGENDA:

- obstoječe drevo

- Salix babylonica

STUDIO
PIKAPLUS

architecture.landscapedesign.

objekt:
OZELENITEV JAVNIH POVRŠIN V AJDOVŠČINI IN NJENI
OKOLICI

investitor:
OBČINA AJDOVŠČINA
CESTA 5. MAJA 6A
5270 AJDOVŠČINA

vrsta načrta / vrsta projektne dokumentacije:
PZI - zasaditveni načrt
projektna dokumentacija za izvedbo

odgovorni vodja projekta / id. št.:
TINA LIPOVŽ u.d.i.k.a. / PKA-2111

odgovorni projektant / id. št.:
TINA LIPOVŽ u.d.i.k.a. / PKA-2111

projektant / sodelavec:
mag. JANA HLADNIK TRATNIK u.d.i.a. / PA-1481


vrsta risbe:
PREDVIDENA ZASADITVENA SITUACIJA
tloris

št. proj.:
228 - 2022

datum:
AVGUST 2022

merilo:
1:500

št. list:
8.1.1.

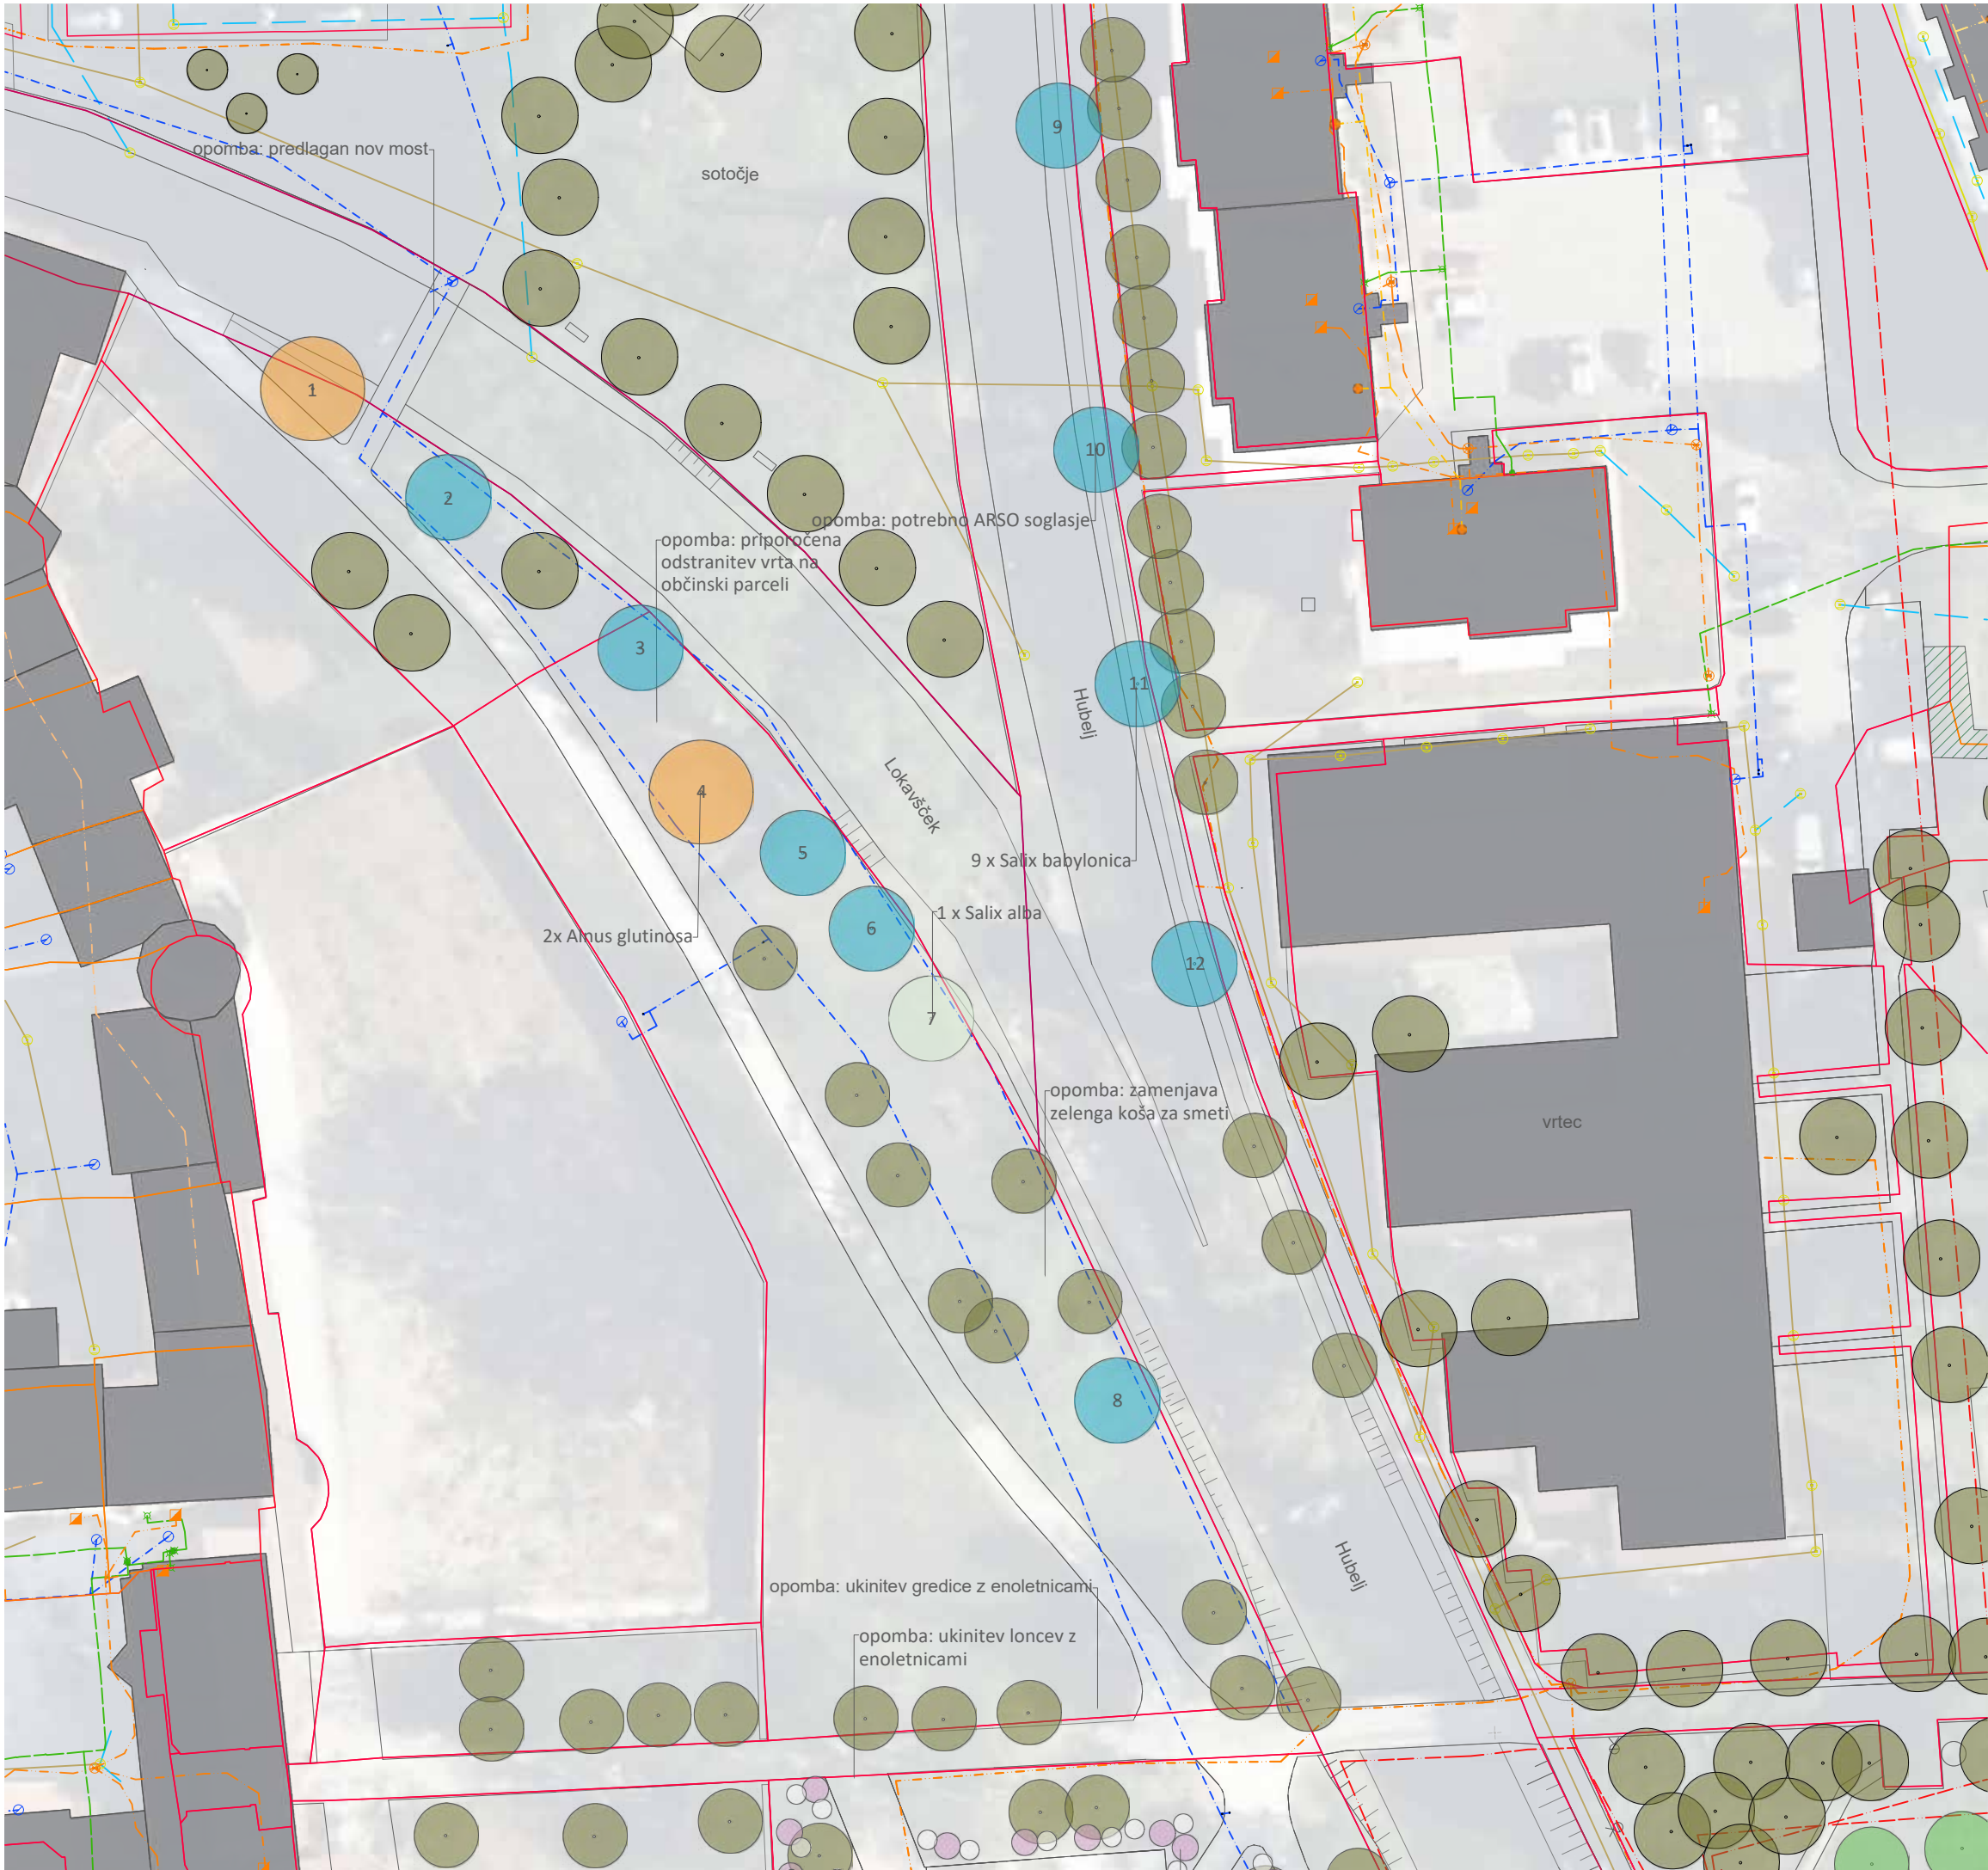

LOKACIJA:
8.1. AJD - PEŠPOT OB HUBLJU PROTI S
8.1.2.
LEGENDA:

- obstoječe drevo

- Salix babylonica

- Alnus glutinosa

- Salix alba

S T U D I O
PIKAPLUS
architecture.landscape.design.

objekt:
OZELENITEV JAVNIH POVRŠIN V AJDOVŠČINI IN NJENI OKOLICI

investitor:
OBČINA AJDOVŠČINA
CESTA 5. MAJA 6A
5270 AJDOVŠČINA

vrsta načrta / vrsta projektne dokumentacije:
PZI - zasaditveni načrt
projektna dokumentacija za izvedbo

odgovorni vodja projekta / id. št.:
TINA LIPOVŽ u.d.i.k.a. / PKA-2111

odgovorni projektant / id. št.:
TINA LIPOVŽ u.d.i.k.a. / PKA-2111

projektant / sodelavec:
mag. JANA HLADNIK TRATNIK u.d.i.a. / PA-1481

vrsta risbe:
PREDVIDENA ZASADITVENA SITUACIJA
tloris

št. proj.:
228 - 2022

datum:
AVGUST 2022

merilo:
1:500

št. list:
8.1.2.



LOKACIJA:
8.1. AJD - PEŠPOT OB HUBLJUPROTI S
8.1.3.
LEGENDA:

- obstoječe drevo

- Salix babylonica

- Tilia cordata

- Simphoricarpus albus

- Buddleja davidii

STUDIO
PIKAPLUS

architecture.landscapedesign.

objekt:
OZELENITEV JAVNIH POVRŠIN V AJDOVŠČINI IN NJENI OKOLICI

investitor:
OBČINA AJDOVŠČINA
CESTA 5. MAJA 6A
5270 AJDOVŠČINA

vrsta načrta / vrsta projektne dokumentacije:
PZI - zasaditveni načrt
projektna dokumentacija za izvedbo

odgovorni vodja projekta / id. št.:
TINA LIPOVŽ u.d.i.k.a. / PKA-2111

odgovorni projektant / id. št.:
TINA LIPOVŽ u.d.i.k.a. / PKA-2111

projektant / sodelavec:
mag. JANA HLADNIK TRATNIK u.d.i.a. / PA-1481


vrsta risbe:
PREDVIDENA ZASADITVENA SITUACIJA
tloris


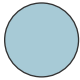


št. proj.:
228 - 2022


datum:
AVGUST 2022

merilo:
1:500

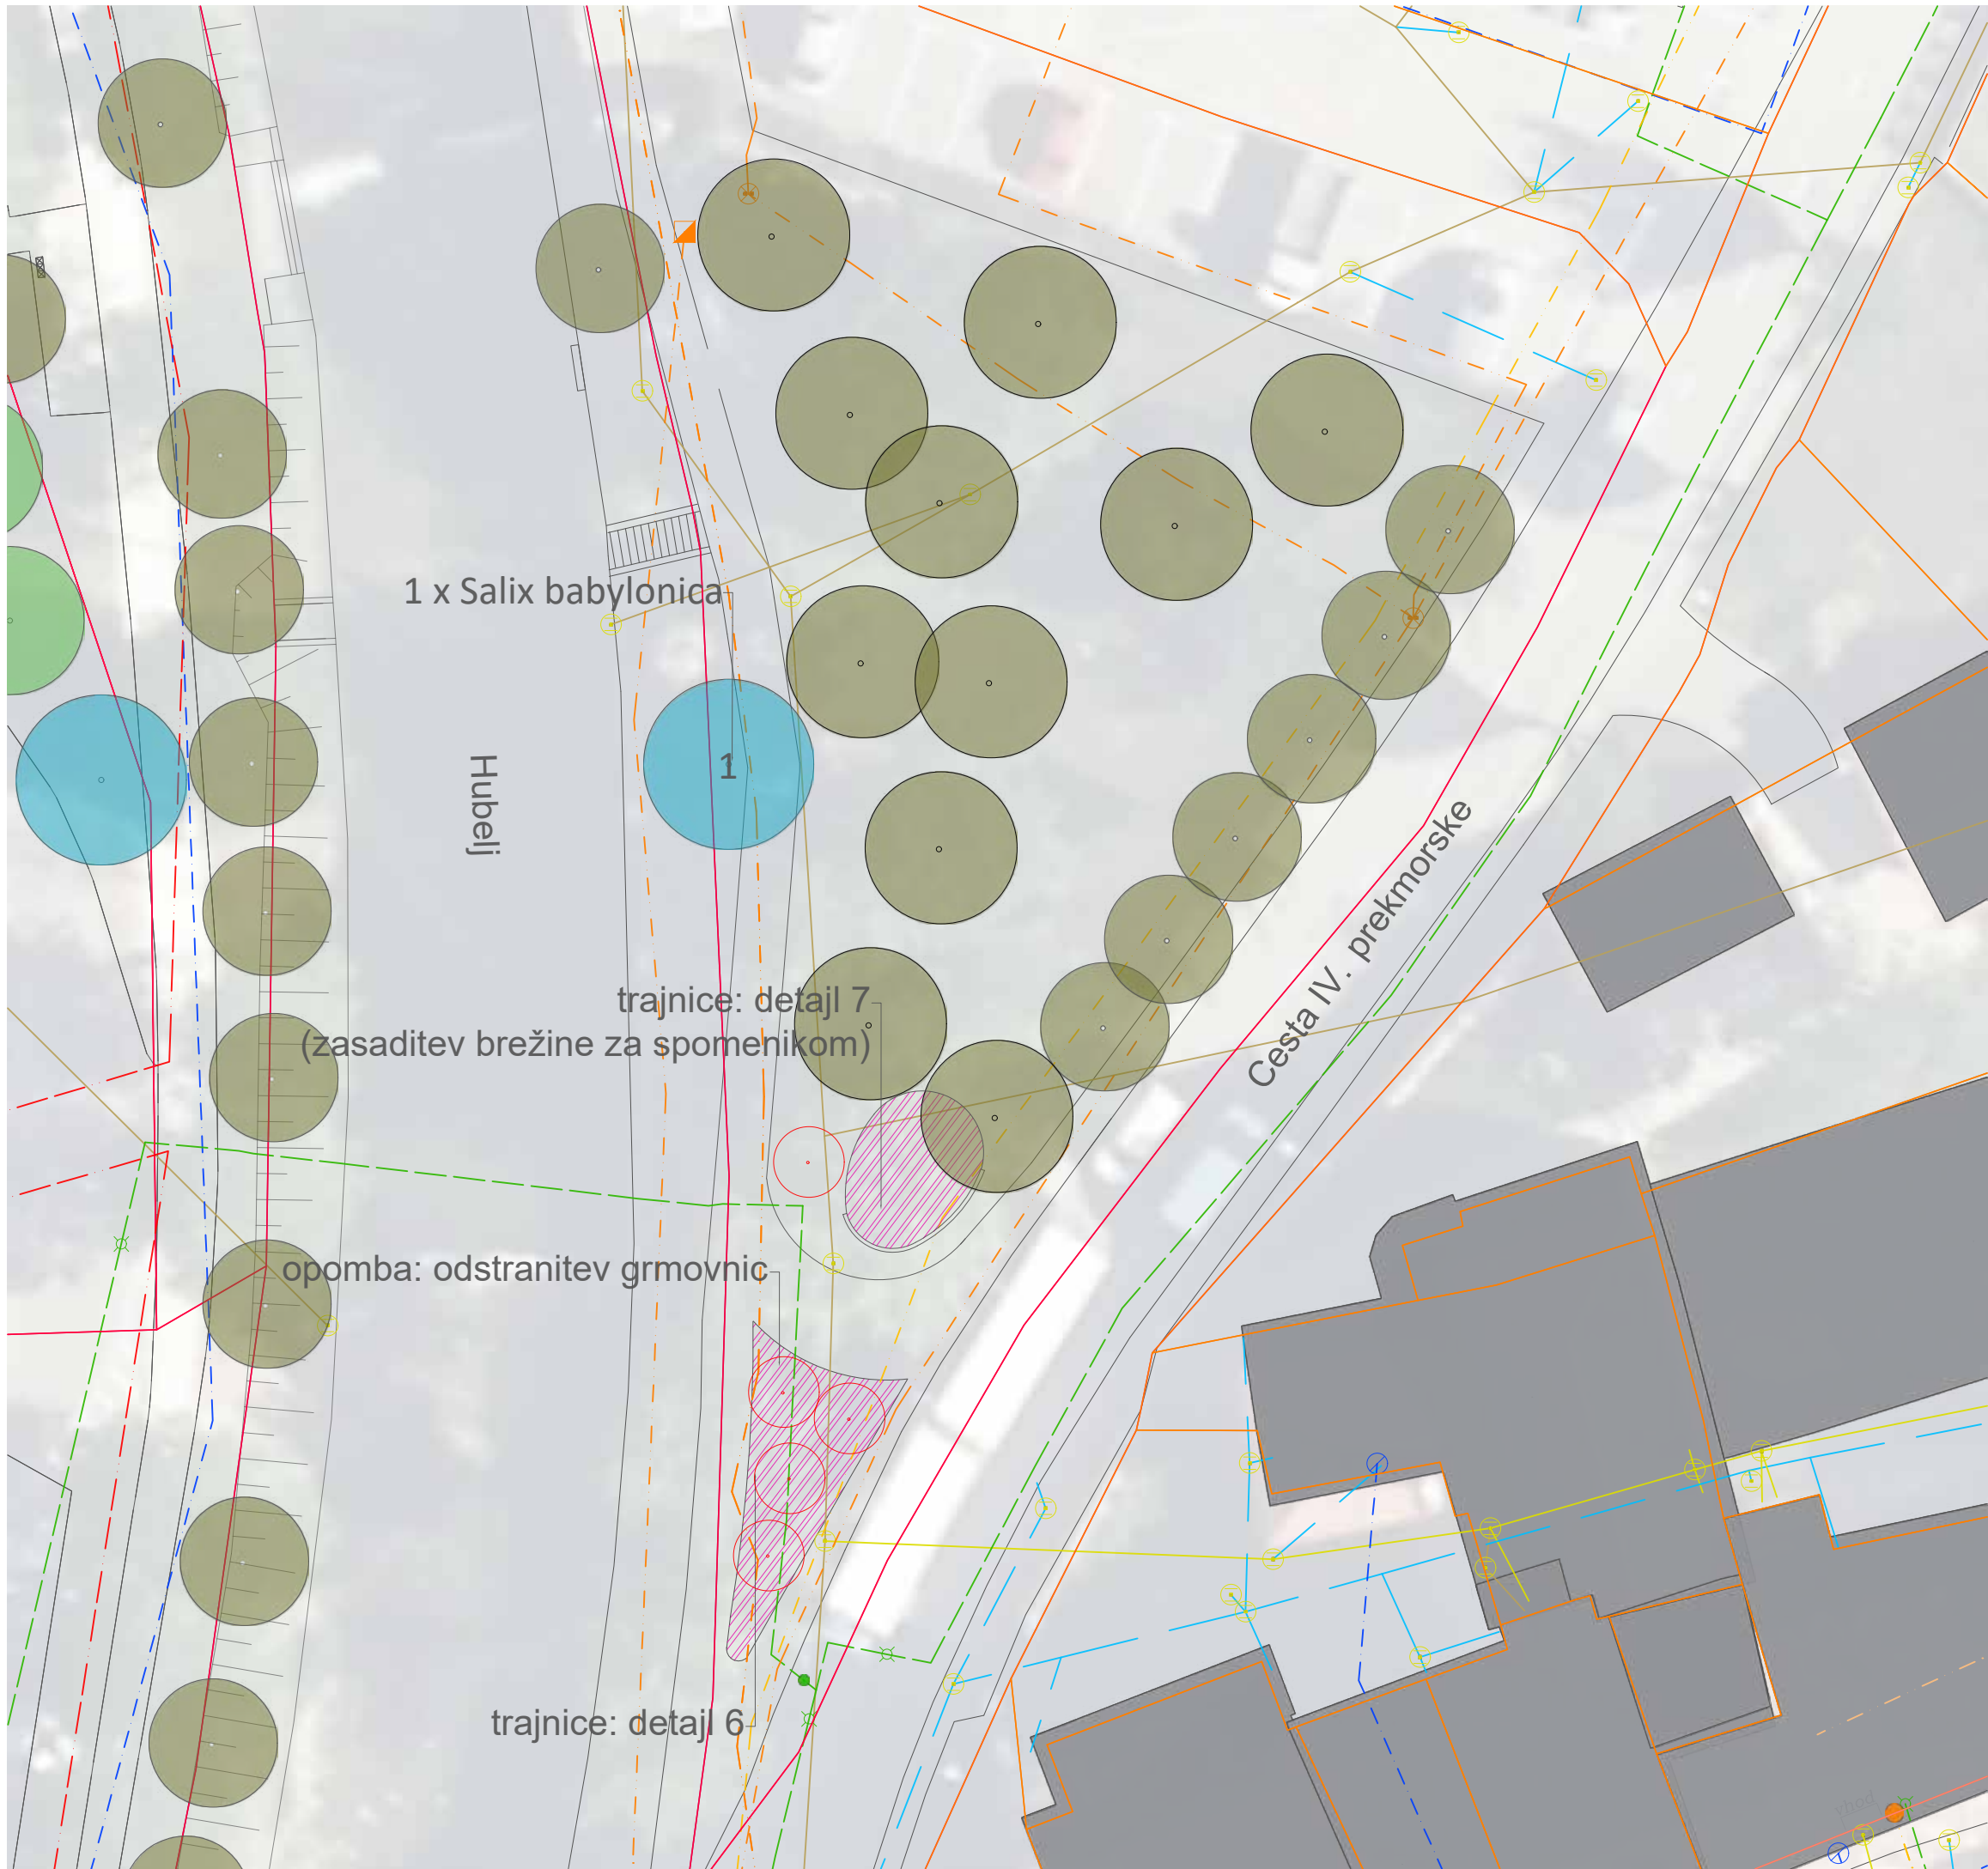št. list:
8.1.3.



LOKACIJA: 8.1. AJD - PEŠPOT OB HUBLJU PROTI S			
8.1.4.			
LEGENDA:			
	- obstoječe drevo		
	- Salix babylonica		
	- trajnice		
STUDIO PIKAPLUS <small>architecture.landscap.design.</small>			
objekt: OZELENITEV JAVNIH POVRŠIN V AJDOVŠČINI IN NJENI OKOLICI			
investitor: OBČINA AJDOVŠČINA CESTA 5. MAJA 6A 5270 AJDOVŠČINA			
vrsta načrta / vrsta projektne dokumentacije: PZI - zasaditveni načrt projektna dokumentacija za izvedbo			
odgovorni vodja projekta / id. št.: TINA LIPOVŽ u.d.i.k.a. / PKA-2111			
odgovorni projektant / id. št.: TINA LIPOVŽ u.d.i.k.a. / PKA-2111			
projektant / sodelavec: mag. JANA HLADNIK TRATNIK u.d.i.a. / PA-1481			
vrsta risbe: PREDVIDENA ZASADITVENA SITUACIJA tloris			
št. proj.: 228 - 2022	datum: AVGUST 2022	merilo: 1:250	št. list: 8.1.4.

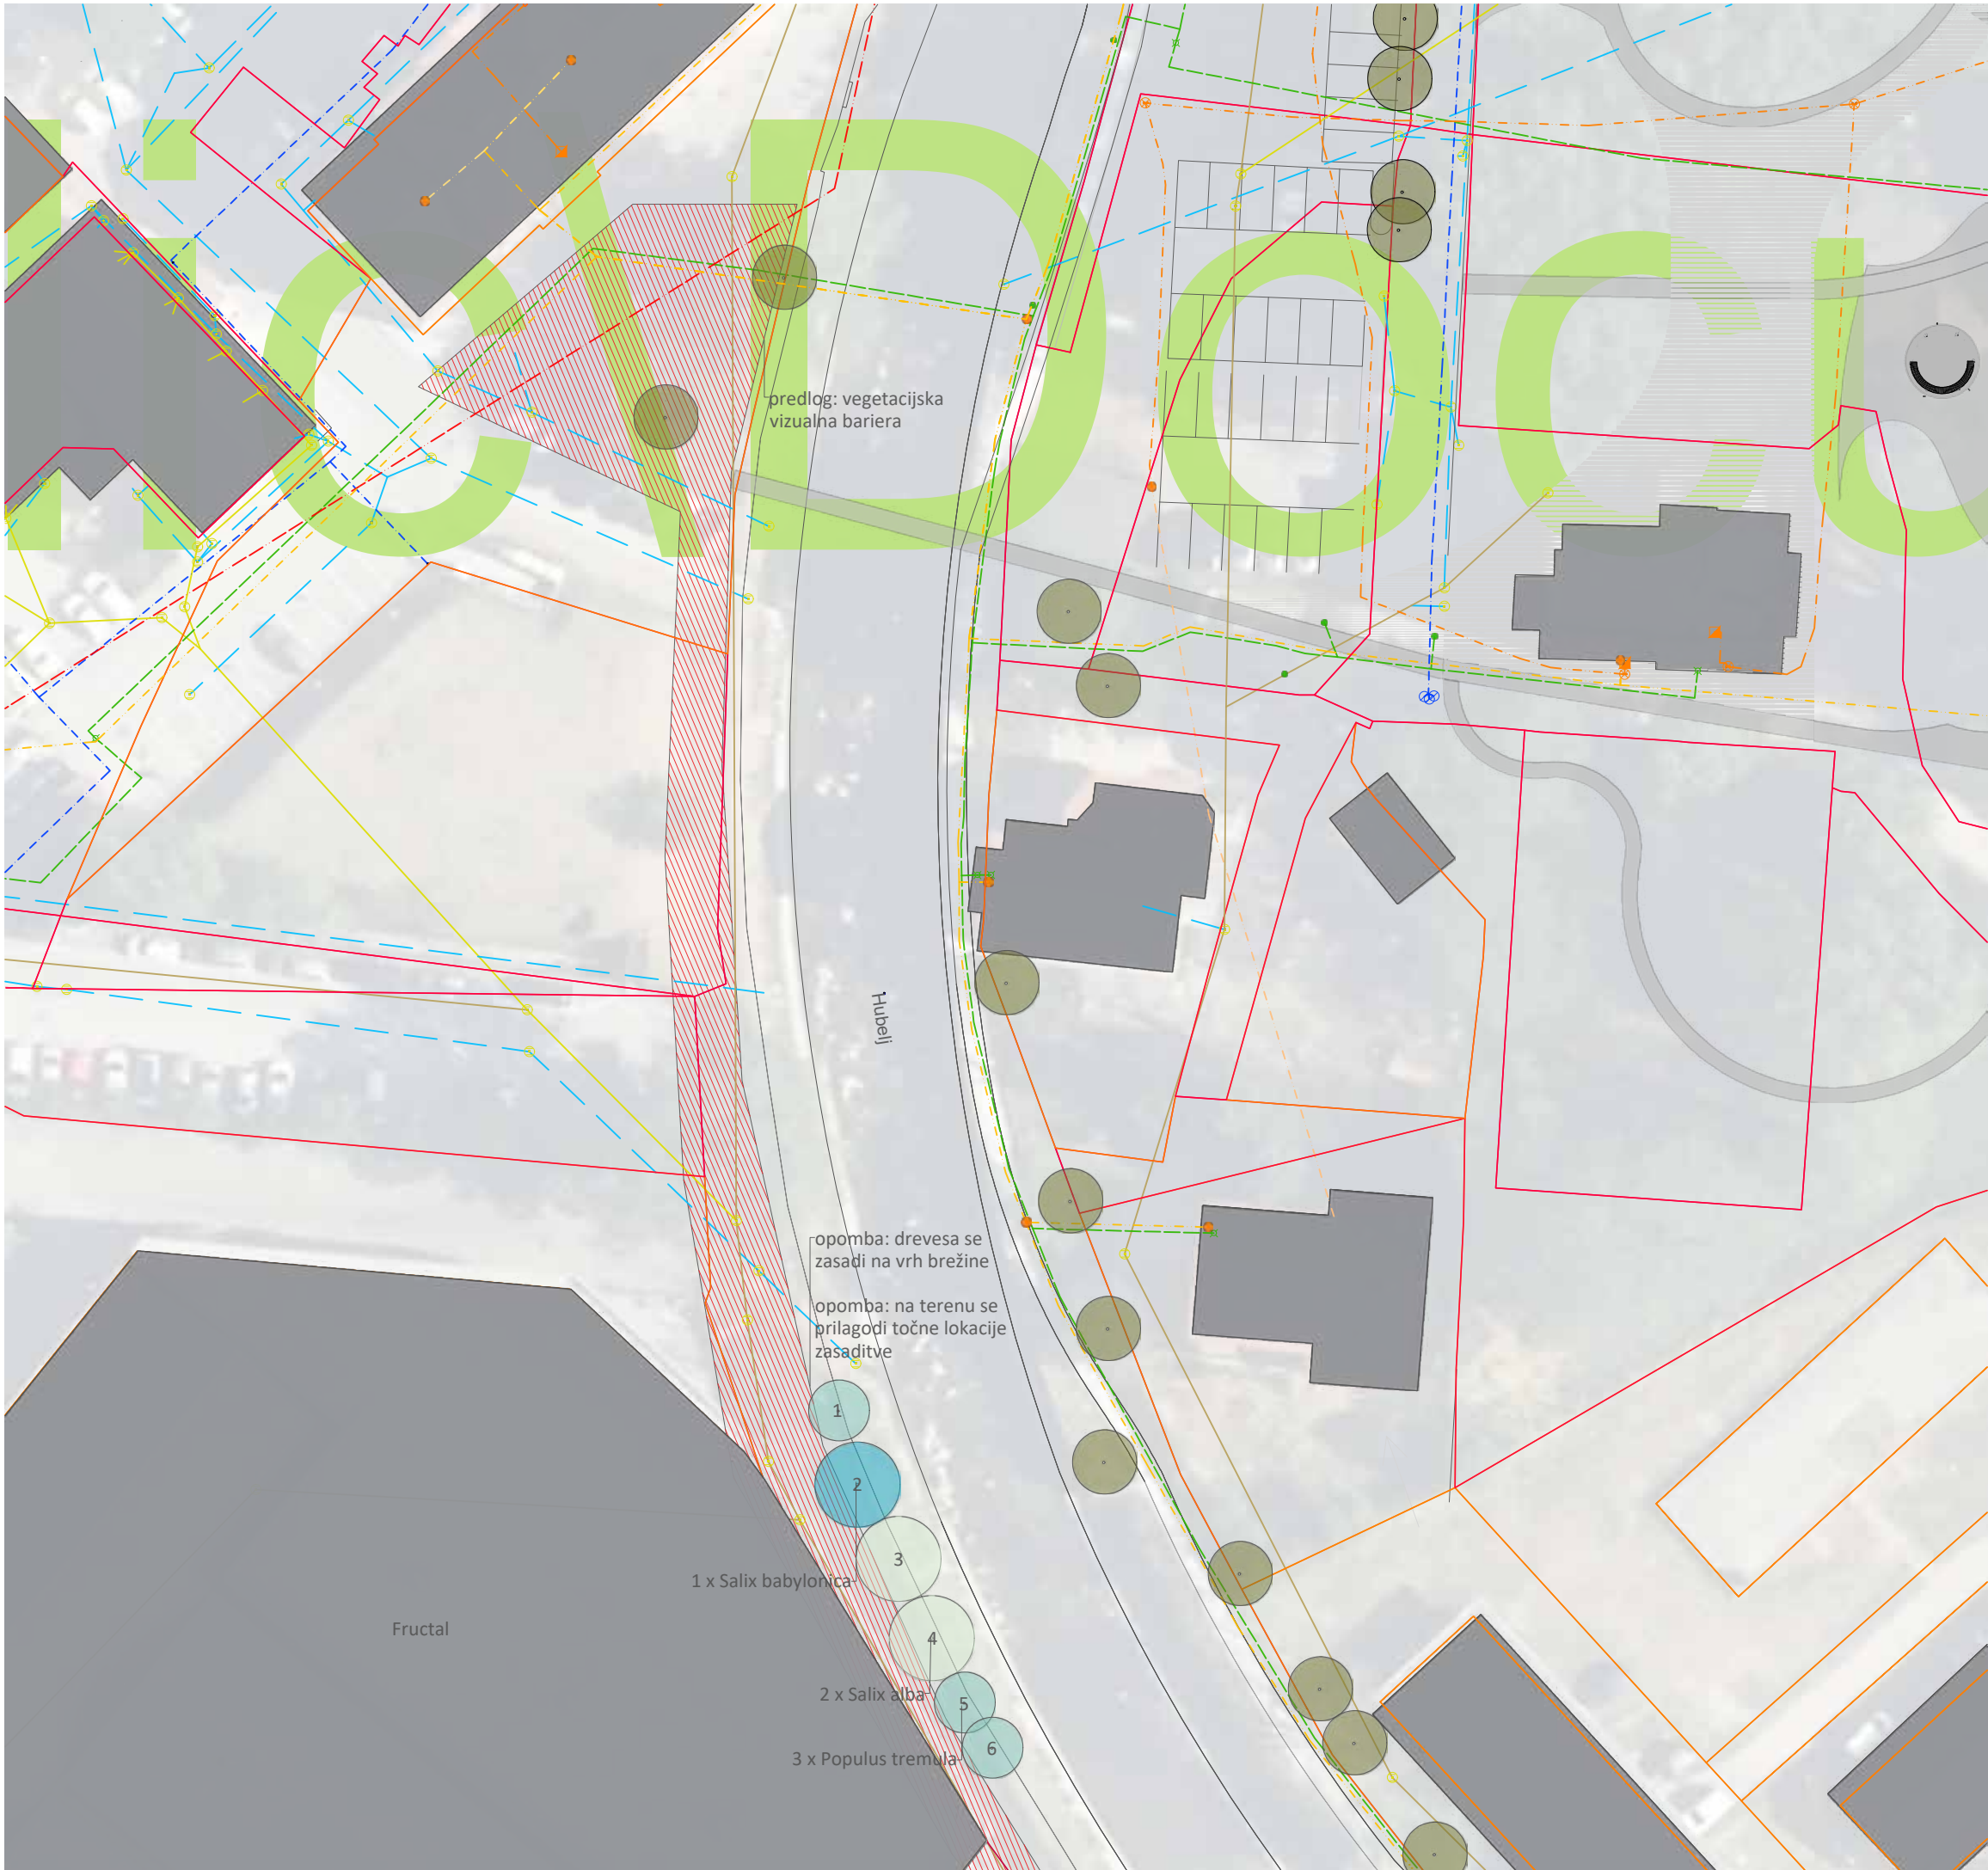


LOKACIJA:


8.2. AJD - PEŠPOT OB HUBLJU PROTI J

8.2.1.


LEGENDA:


 - obstoječe drevo

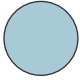 - Salix babylonica

 - Alnus glutinosa

 - Salix alba

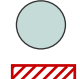
 - Populus tremula

 - vegetacijska vizualna bariera

STUDIO

PIKAPLUS

architecture.landscapedesign.



objekt:

OŽELENIŠEV JAVNIŠ POVRŠIN V AJDOVŠČINI IN NJENI OKOLICI

investitor:

OBČINA AJDOVŠČINA
CEŠTA 5. MAJA 6A
5270 AJDOVŠČINA

vrsta načrta / vrsta projektne dokumentacije:

PZI - zasađitveni načrt
projektna dokumentacija za izvedbo

odgovorni vodja projekta / id. št.:

TINA LIPOVŽ u.d.i.k.a. / PKA-2111

odgovorni projektant / id. št.:

TINA LIPOVŽ u.d.i.k.a. / PKA-2111

projektant / sodelavec:

mag. JANA HLADNIK TRATNIK u.d.i.a. / PA-1481

vrsta risbe:

PREDVIDENA ZASAĐITVENA SITUACIJA
tloris

št. proj.:

228 - 2022

datum:

AVGUST 2022

merilo:

1:500

št. list:

8.2.1.



LOKACIJA:
8.2. AJD - PEŠPOT OB HUBLJU PROTI J
8.2.2.
LEGENDA:

- obstoječe drevo

- Salix babylonica

- Alnus glutinosa

- Salix alba

- Populus tremula

- vegetacijska vizualna bariera

STUDIO
PIKAPLUS
architecture.landscape.design.

objekt:
OZELENITEV JAVNIH POVRŠIN V AJDOVŠČINI IN NJENI OKOLICI

investitor:
OBČINA AJDOVŠČINA
CESTA 5. MAJA 6A
5270 AJDOVŠČINA

vrsta načrta / vrsta projektne dokumentacije:
PZI - zasaditveni načrt
projektna dokumentacija za izvedbo

odgovorni vodja projekta / id. št.:
TINA LIPOVŽ u.d.i.k.a. / PKA-2111

odgovorni projektant / id. št.:
TINA LIPOVŽ u.d.i.k.a. / PKA-2111

projektant / sodelavec:
mag. JANA HLADNIK TRATNIK u.d.i.a. / PA-1481


vrsta risbe:
PREDVIDENA ZASADITVENA SITUACIJA
tloris

št. proj.:
228 - 2022

datum:
AVGUST 2022

merilo:
1:500

št. list:
8.2.2.

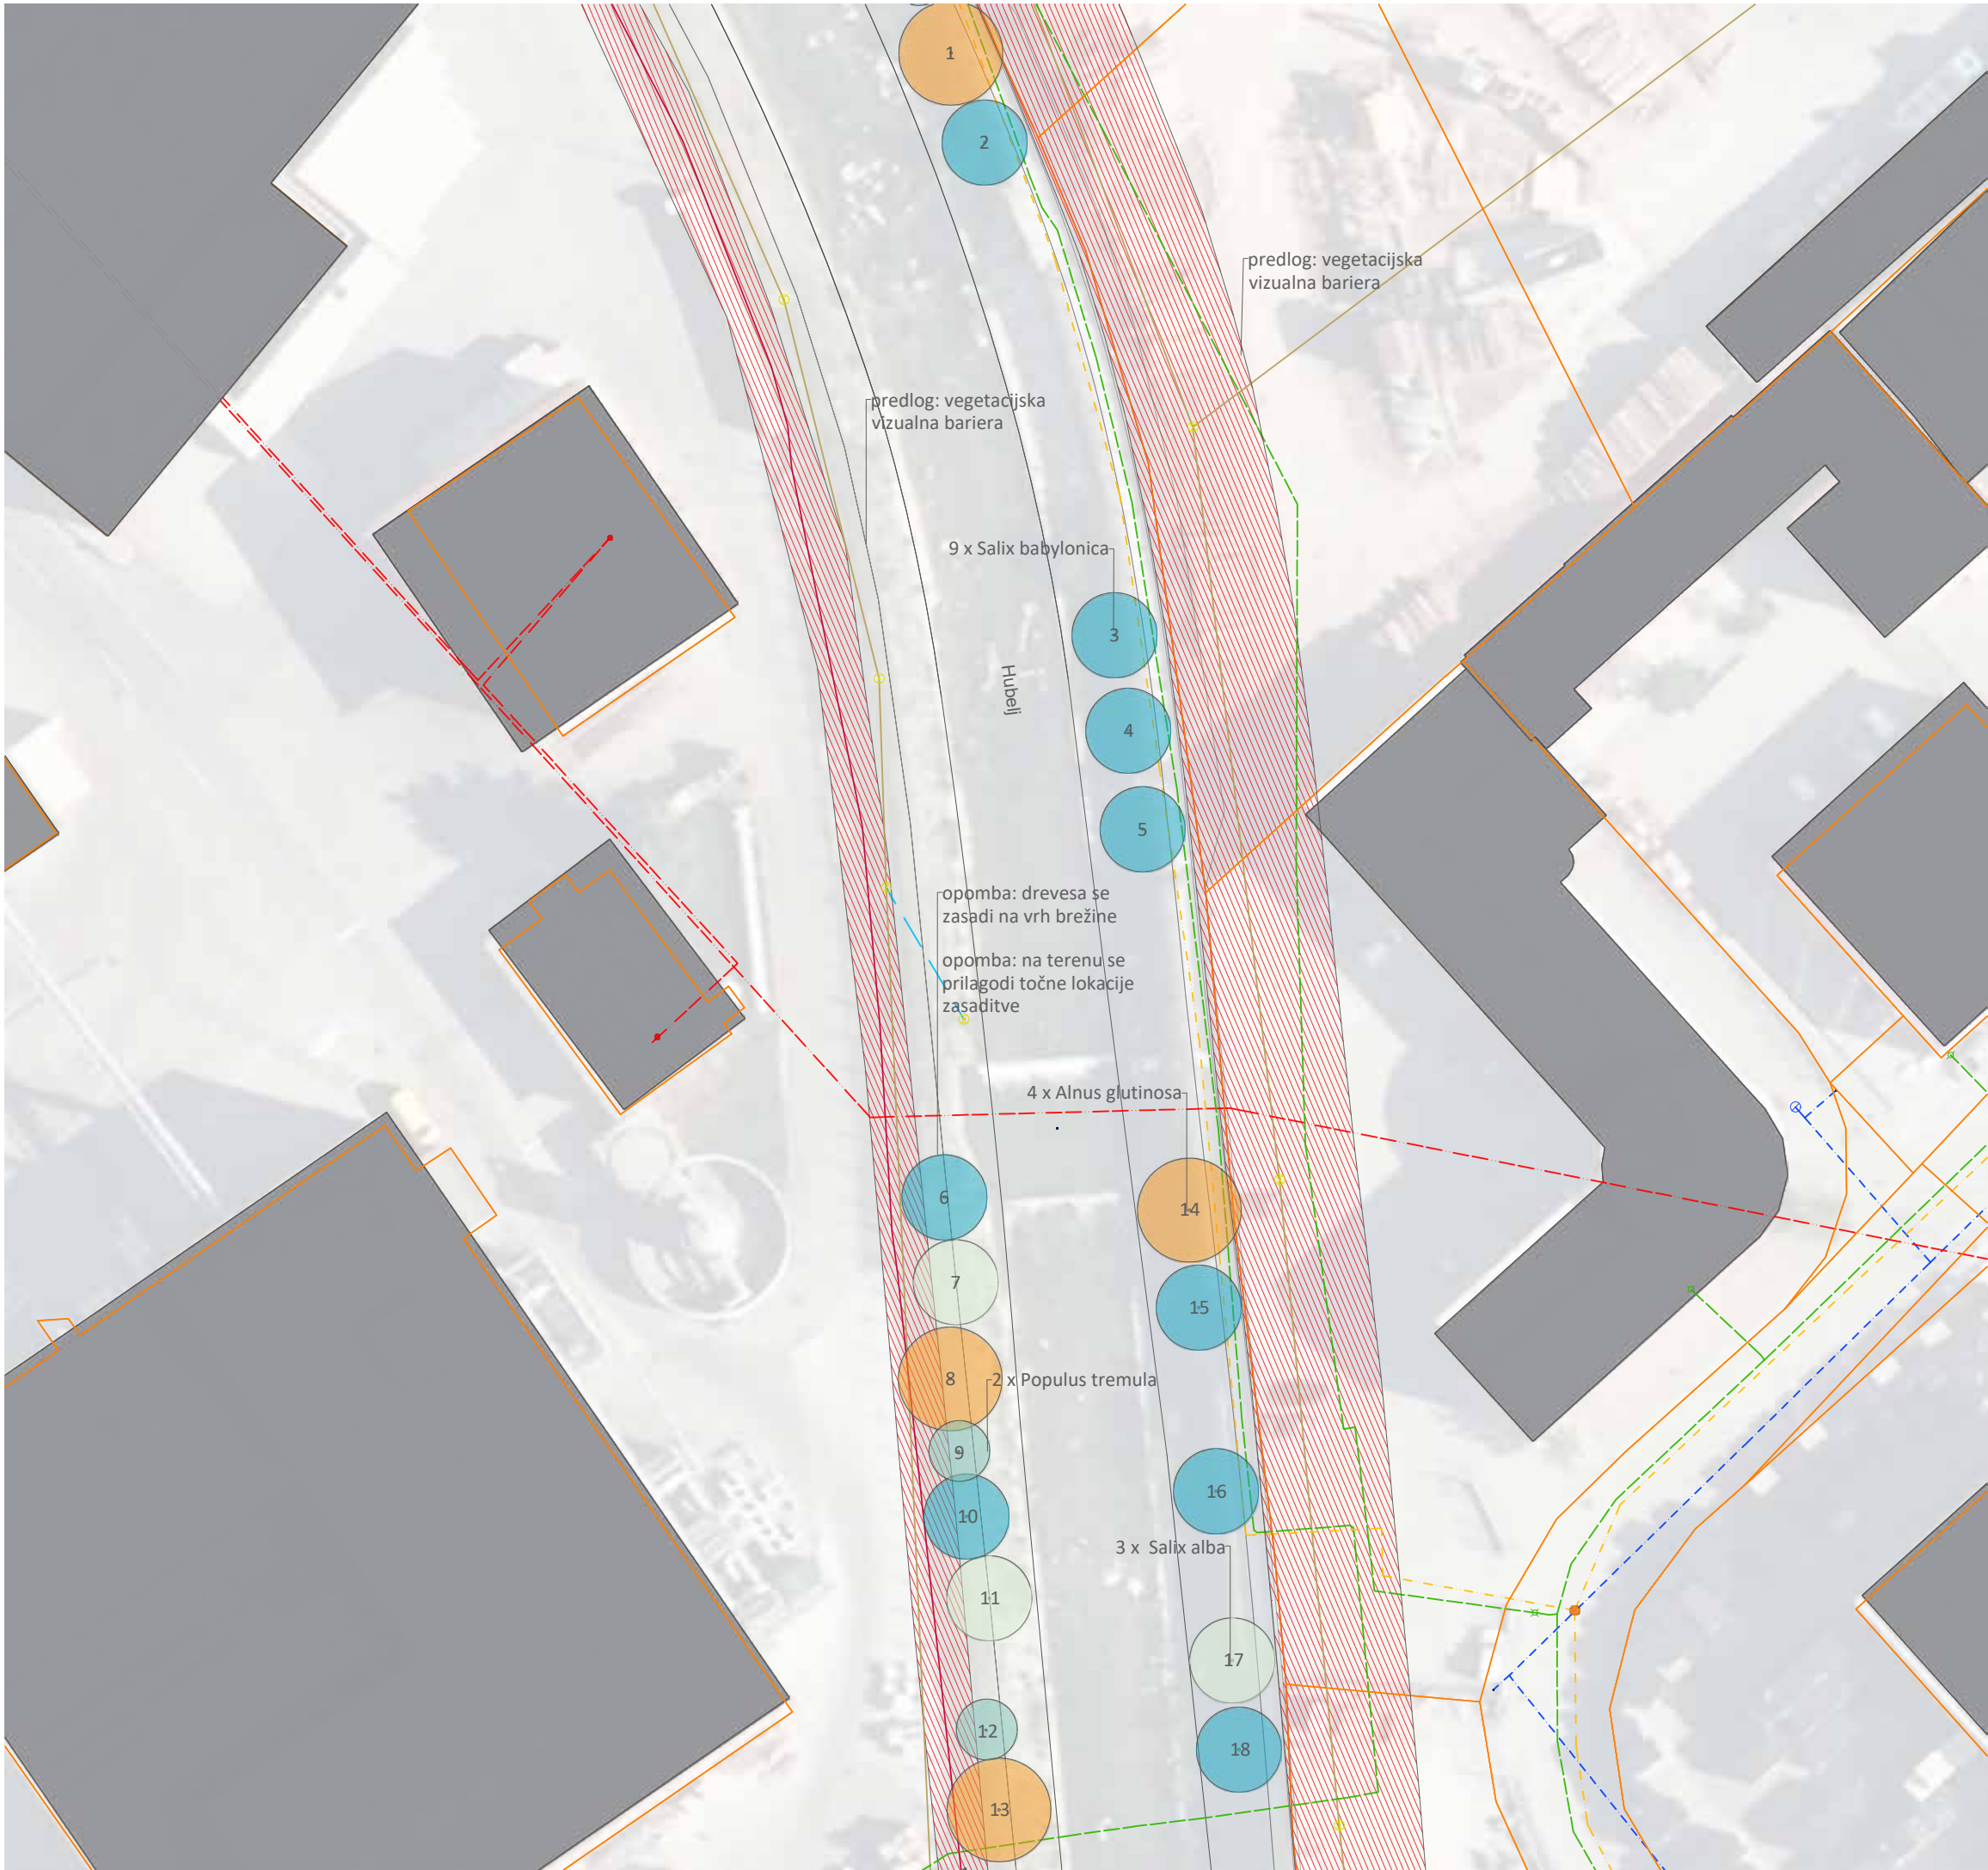

LOKACIJA:
8.2. AJD - PEŠPOT OB HUBLJU PROTI J
8.2.3.
LEGENDA:

- obstoječe drevo

- Salix babylonica

- Alnus glutinosa

- Salix alba

- Populus tremula

- vegetacijska vizualna bariera

STUDIO
PIKAPLUS

architecture.landscapedesign.

objekt:
OZELENITEV JAVNIH POVRŠIN V AJDOVŠČINI IN NJENI OKOLICI

investitor:
OBČINA AJDOVŠČINA
CESTA 5. MAJA 6A
5270 AJDOVŠČINA

vrsta načrta / vrsta projektne dokumentacije:
PZI - zasaditveni načrt
projektna dokumentacija za izvedbo

odgovorni vodja projekta / id. št.:
TINA LIPOVŽ u.d.i.k.a. / PKA-2111

odgovorni projektant / id. št.:
TINA LIPOVŽ u.d.i.k.a. / PKA-2111

projektant / sodelavec:
mag. JANA HLADNIK TRATNIK u.d.i.a. / PA-1481

vrsta risbe:
PREDVIDENA ZASADITVENA SITUACIJA
tloris

št. proj.:
228 - 2022

datum:
AVGUST 2022

merilo:
1:500

št. list:
8.2.3.



LOKACIJA:
8.2. AJD - PEŠPOT OB HUBLJU PROTI J
8.2.4.
LEGENDA:

- obstoječe drevo

- vegetacijska vizualna bariera

- Salix babylonica

- Alnus glutinosa

- Salix alba

- Populus tremula

STUDIO
PIKAPLUS
architecture.landscapedesign.

objekt:
OZELENITEV JAVNIH POVRŠIN V AJDOVŠČINI IN NJENI OKOLICI

investitor:
OBČINA AJDOVŠČINA
CESTA 5. MAJA 6A
5270 AJDOVŠČINA

vrsta načrta / vrsta projektne dokumentacije:
PZI - zasaditveni načrt
projektna dokumentacija za izvedbo

odgovorni vodja projekta / id. št.:
TINA LIPOVŽ u.d.i.k.a. / PKA-2111

odgovorni projektant / id. št.:
TINA LIPOVŽ u.d.i.k.a. / PKA-2111

projektant / sodelavec:
mag. JANA HLADNIK TRATNIK u.d.i.a. / PA-1481

vrsta risbe:
PREDVIDENA ZASADITVENA SITUACIJA
tloris

št. proj.:
228 - 2022

datum:
AVGUST 2022

merilo:
1:500

št. list:
8.2.4.



LOKACIJA:

8.2. AJD - PEŠPOT OB HUBLJU PROTI J

8.2.5.

LEGENDA:

- obstoječe drevo

- vegetacijska vizualna bariera

- Salix babylonica

- Salix alba

- Populus tremula

- Tilia cordata

- Ulmus minor

- Carpinus betulus

- Populus nigra

- Alnus glutinosa

- Cornus mas

- Corylus avellana

- Sambucus nigra

- Cornus sanguinea

- Prunus spinosa

STUDIO
PIKAPLUS

architecture.landscap.design.

objekt:

OZELENITEV JAVNIH POVRŠIN V AJDOVŠČINI IN NJENI OKOLICI

investitor:

OBČINA AJDOVŠČINA
CESTA 5. MAJA 6A
5270 AJDOVŠČINA

vrsta načrta / vrsta projektne dokumentacije:

PZI - zasaditveni načrt
projektna dokumentacija za izvedbo

odgovorni vodja projekta / id. št.:

TINA LIPOVŽ u.d.i.k.a. / PKA-2111

odgovorni projektant / id. št.:

TINA LIPOVŽ u.d.i.k.a. / PKA-2111

projektant / sodelavec:

mag. JANA HLADNIK TRATNIK u.d.i.a. / PA-1481

vrsta risbe:

PREDVIDENA ZASADITVENA SITUACIJA
tloris

št. proj.:

228 - 2022

datum:


AVGUST 2022

merilo:

1:500

št. list:

8.2.5.

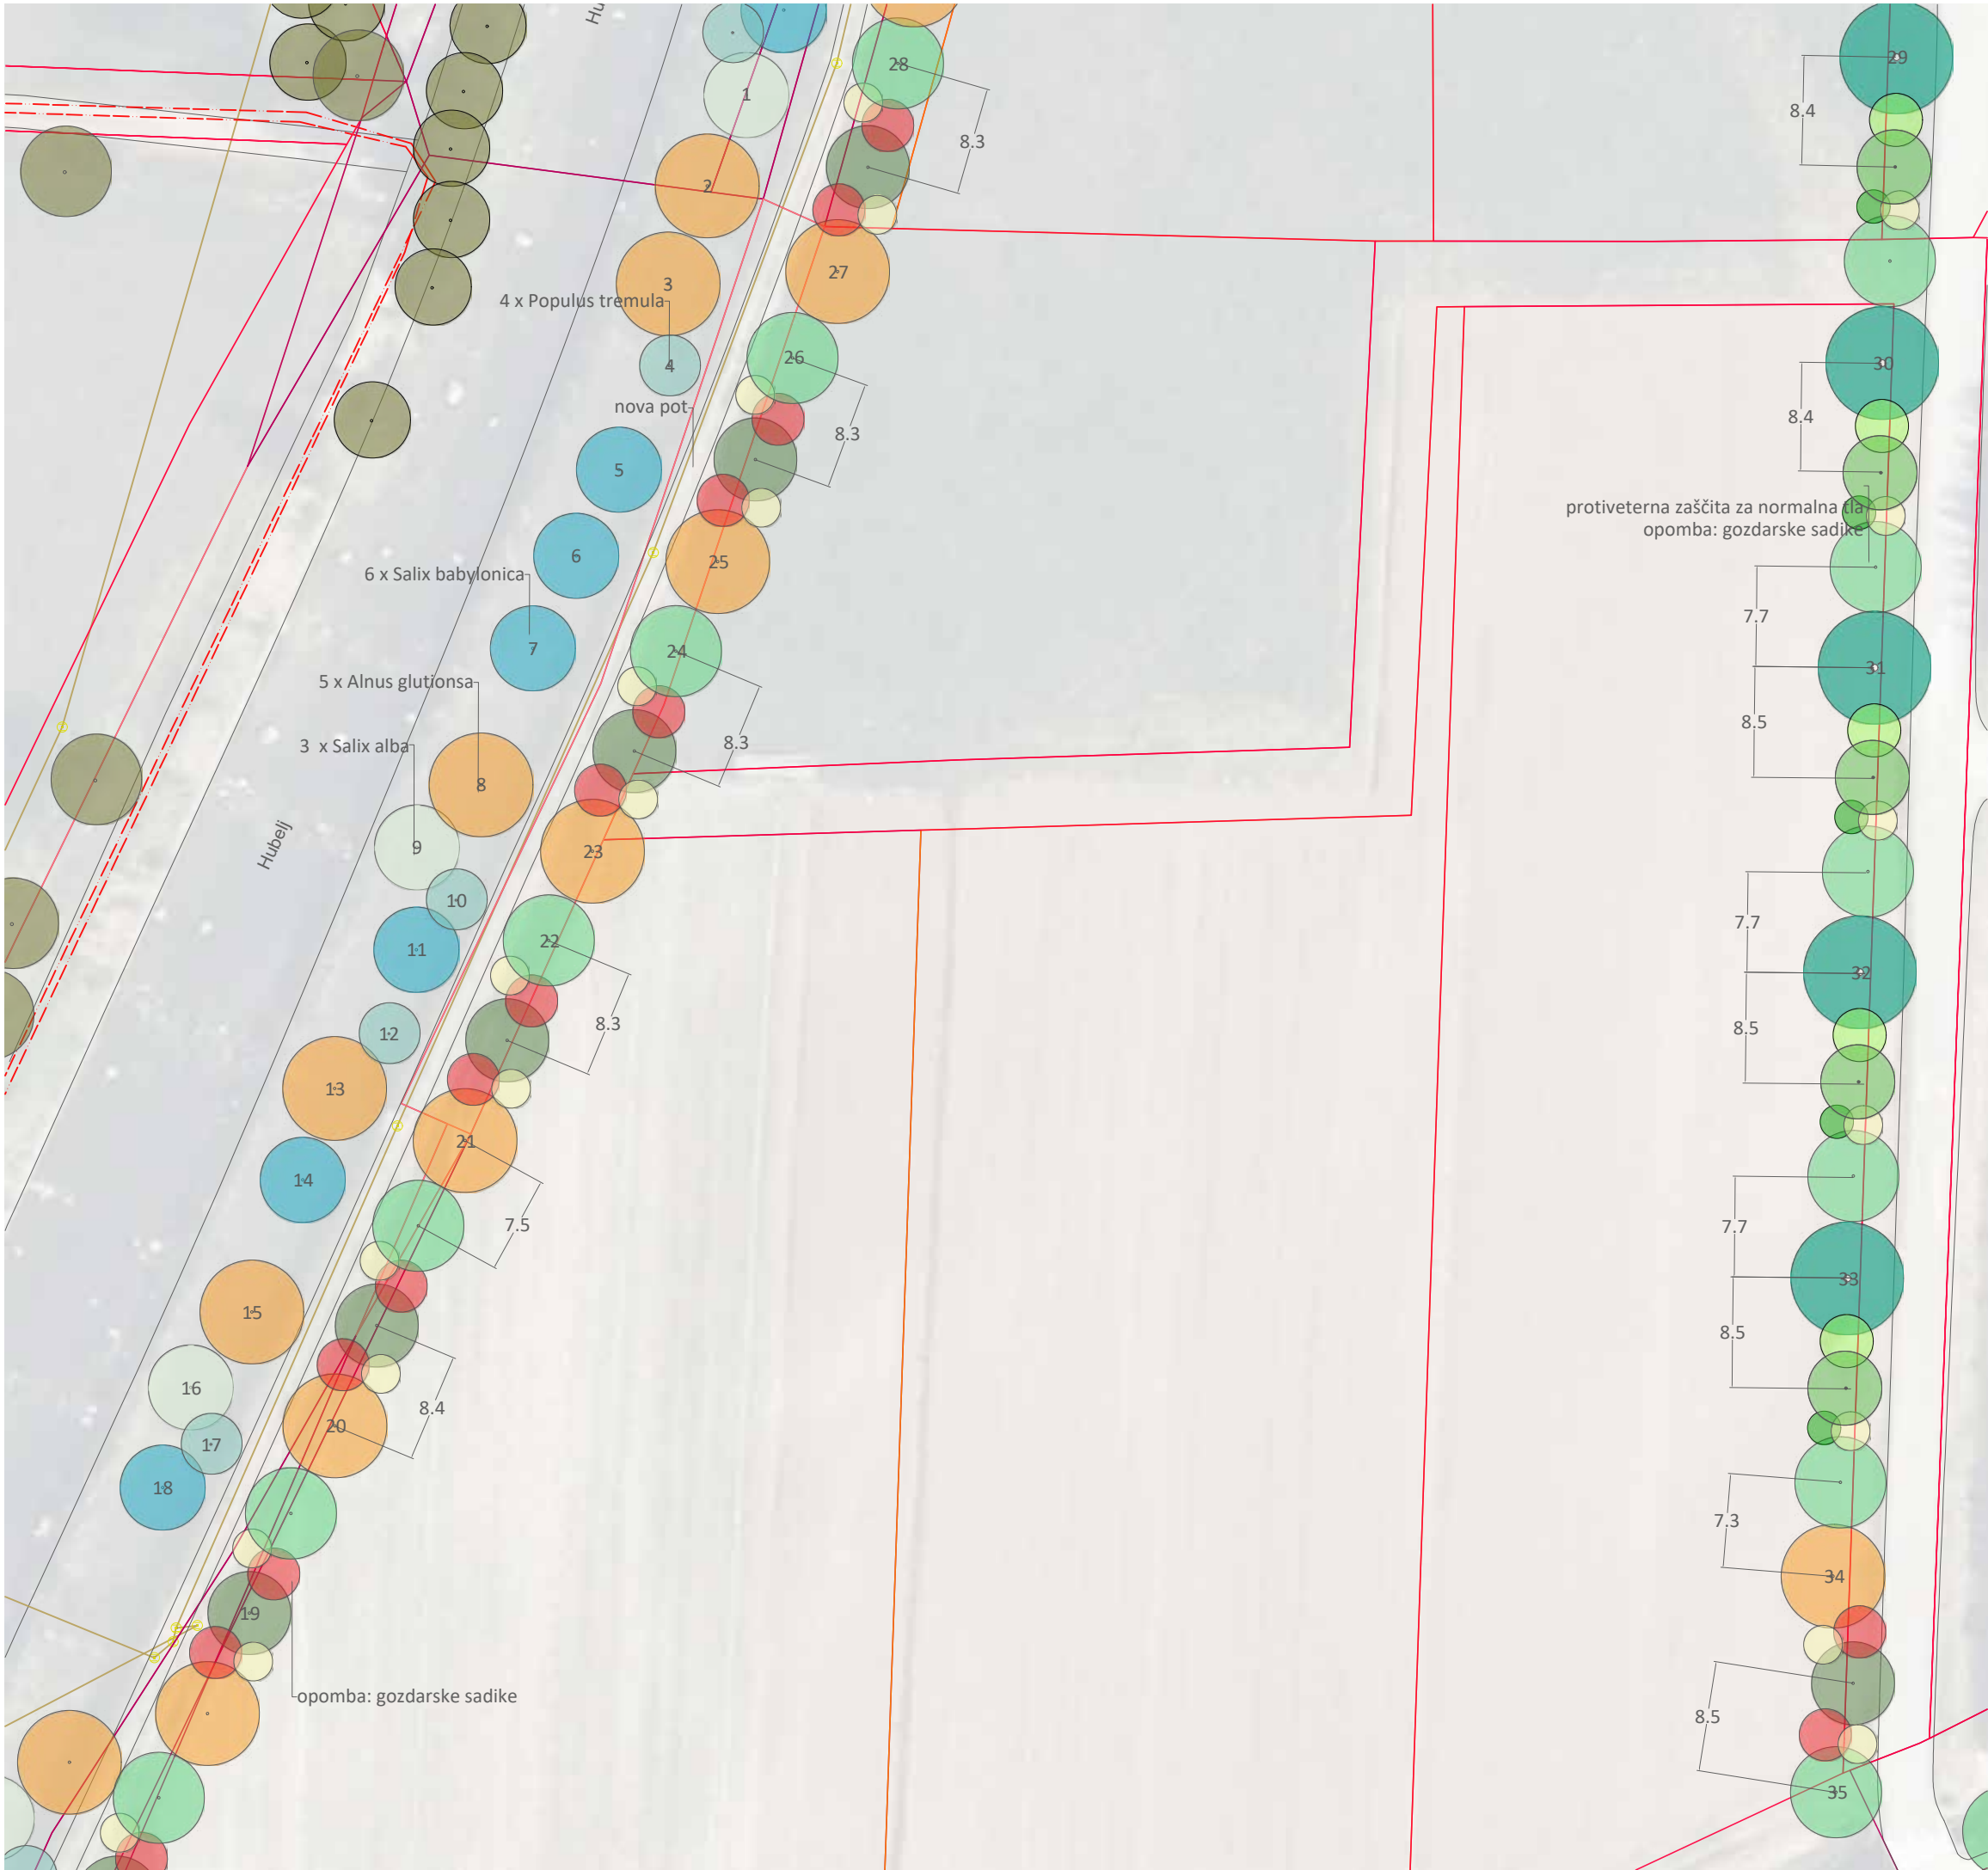

LOKACIJA:
8.2. AJD - PEŠPOT OB HUBLJU PROTI J
8.2.6.

LEGENDA:

- obstoječe drevo
- vegetacijska vizualna bariera
- Salix babylonica
- Salix alba
- Populus tremula
- Tilia cordata
- Ulmus minor
- Carpinus betulus
- Populus nigra
- Alnus glutinosa
- Cornus mas
- Corylus avellana
- Sambucus nigra
- Cornus sanguinea
- Prunus spinosa

STUDIO
PIKAPLUS
architecture.landscapedesign.

objekt:
OZELENITEV JAVNIH POVRŠIN V AJDOVŠČINI IN NJENI OKOLICI

investitor:
OBČINA AJDOVŠČINA
CESTA 5. MAJA 6A
5270 AJDOVŠČINA

vrsta načrta / vrsta projektne dokumentacije:
PZI - zasaditveni načrt
projektna dokumentacija za izvedbo

odgovorni vodja projekta / id. št.:
TINA LIPOVŽ u.d.i.k.a. / PKA-2111

odgovorni projektant / id. št.:
TINA LIPOVŽ u.d.i.k.a. / PKA-2111

projektant / sodelavec:
mag. JANA HLADNIK TRATNIK u.d.i.a. / PA-1481

vrsta risbe:
PREDVIDENA ZASADITVENA SITUACIJA
tloris

št. proj.:
228 - 2022

datum:
AVGUST 2022

merilo:
1:500

št. list:
8.2.6.



LOKACIJA:
8.2. AJD - PEŠPOT OB HUBLJU PROTI J
8.2.7.
LEGENDA:

- obstoječe drevo

- vegetacijska vizualna bariera

- Salix babylonica

- Salix alba

- Populus tremula

- Carpinus betulus

- Populus nigra

- Alnus glutinosa

- Cornus sanguinea

- Prunus spinosa

protiveterna zaščita za vlažna rastišča

20.00

4.00

STUDIO
PIKAPLUS

architecture.landscape.design.

objekt:
OZELENITEV JAVNIH POVRŠIN V AJDOVŠČINI IN NJENI OKOLICI

investitor:
OBČINA AJDOVŠČINA
CESTA 5. MAJA 6A
5270 AJDOVŠČINA

vrsta načrta / vrsta projektne dokumentacije:
PZI - zasaditveni načrt
projektna dokumentacija za izvedbo

odgovorni vodja projekta / id. št.:
TINA LIPOVŽ u.d.i.k.a. / PKA-2111

odgovorni projektant / id. št.:
TINA LIPOVŽ u.d.i.k.a. / PKA-2111

projektant / sodelavec:
mag. JANA HLADNIK TRATNIK u.d.i.a. / PA-1481

vrsta risbe:
PREDVIDENA ZASADITVENA SITUACIJA
tloris

št. proj.:
228 - 2022

datum:
AVGUST 2022

merilo:
1:500

št. list:
8.2.7.