

LOKACIJA:

12. ŠRC POLICE

12.1. Parkirišče

LEGENDA:



- obstoječe drevo



- *Acer platanoides* 'Cleveland'



- *Fraxinus ornus*



- Buddleja davidii



- *Symphoricarpos alba*



- travna površina



- stavba

STUDIO
PIKAPLUS
architecture.landscape.design.



objekt:

OZELENITEV JAVNIH POVRŠIN V AJDOVŠČINI IN NJENI OKOLICI

investitor:

OBČINA AJDOVŠČINA
CESTA 5. MAJA 6A
5270 AJDOVŠČINA

vrsta načrta / vrsta projektne dokumentacije:

PZI - zasaditveni načrt
projektna dokumentacija za izvedbo

odgovorni vodja projekta / id. št.:

TINA LIPOVŽ u.d.i.k.a. / PKA-2111

odgovorni projektant / id. št.:

TINA LIPOVŽ u.d.i.k.a. / PKA-2111

projektant / sodelavec:	
-------------------------	--

mag. JANA HLADNIK TRATNIK u.d.i.a. / PA-1481

vrsta risbe:

PREDVIDENA ZASADITVENA SITUACIJA
toris

št. proj.:
228 - 2022

datum:
AVGUST 2022


merilo:
1:500

št. list:
12.1



LOKACIJA:
12. ŠRC POLICE
12.0. Protiveterna zaščita

LEGENDA:

 - protiveterna zaščita za vlažna tla

STUDIO
PIKAPLUS
architecture.landscapedesign.



objekt:
OZELENITEV JAVNIH POVRŠIN V AJDOVŠČINI
IN NJENI OKOLICI

investitor:
OBČINA AJDOVŠČINA
CESTA 5. MAJA 6A
5270 AJDOVŠČINA

vrsta načrta / vrsta projektne dokumentacije:
PZI - zasaditveni načrt
projektna dokumentacija za izvedbo

odgovorni vodja projekta / id. št.:
TINA LIPOVŽ u.d.i.k.a. / PKA-2111

odgovorni projektant / id. št.:
TINA LIPOVŽ u.d.i.k.a. / PKA-2111

projektant / sodelavec:
mag. JANA HLADNIK TRATNIK u.d.i.a. / PA-1481

vrsta risbe:
PREDVIDENA ZASADITVENA SITUACIJA
tloris

št. proj.:	datum:	merilo:	št. list:
228 - 2022	AVGUST 2022	1 : 1250	12.0




LOKACIJA:


12. ŠRC POLICE

12.2. Protiveterna zaščita 1/4

LEGENDA:




- protiveterna zaščita za vlažna tla

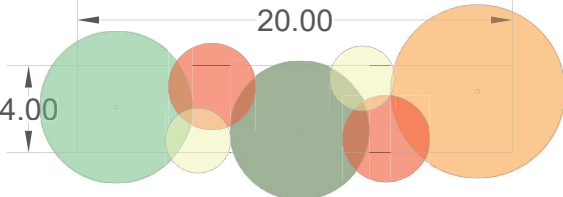

STUDIO
PIKAPLUS

architecture.landscapse.design.



objekt:

ozelenitev javnih površin v Ajdovščini in njeni okolici

investitor:

Občina Ajdovščina
Cesta 5. Maja 6A
5270 Ajdovščina

vrsta načrta / vrsta projektne dokumentacije:

PZI - Zasaditveni načrt
projektna dokumentacija za izvedbo

odgovorni vodja projekta / id. št.:

Tina Lipovž u.d.i.k.a. / PKA-2111

odgovorni projektant / id. št.:

Tina Lipovž u.d.i.k.a. / PKA-2111

projektant / sodelavec:

mag. Jana Hladnik Tratnik u.d.i.a. / PA-1481

vrsta risbe:

Predvidena zasaditvena situacija
tloris

št. proj.:

228 - 2022

datum:

avgust 2022

merilo:

1:500


št. list:

12.2.1




LOKACIJA:
12. ŠRC POLICE
12.2. Protiveterna zaščita 2/4

LEGENDA:

 - protiveterna zaščita za vlažna tla


20.00

4.00

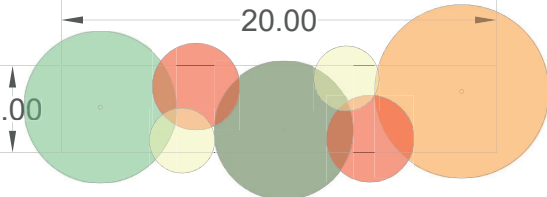

STUDIO
PIKAPLUS

architecture.landscapedesign.



objekt:
OZELENITEV JAVNIH POVRŠIN V AJDOVŠČINI
IN NJENI OKOLICI

investitor:
OBČINA AJDOVŠČINA
CESTA 5. MAJA 6A
5270 AJDOVŠČINA

vrsta načrta / vrsta projektne dokumentacije:
PZI - zasaditveni načrt
projektna dokumentacija za izvedbo

odgovorni vodja projekta / id. št.:
TINA LIPOVŽ u.d.i.k.a. / PKA-2111

odgovorni projektant / id. št.:
TINA LIPOVŽ u.d.i.k.a. / PKA-2111

projektant / sodelavec:
mag. JANA HLADNIK TRATNIK u.d.i.a. / PA-1481


vrsta risbe:
PREDVIDENA ZASADITVENA SITUACIJA
tloris

št. proj.:
228 - 2022

datum:
AVGUST 2022

merilo:
1:500


št. list:
12.2.2

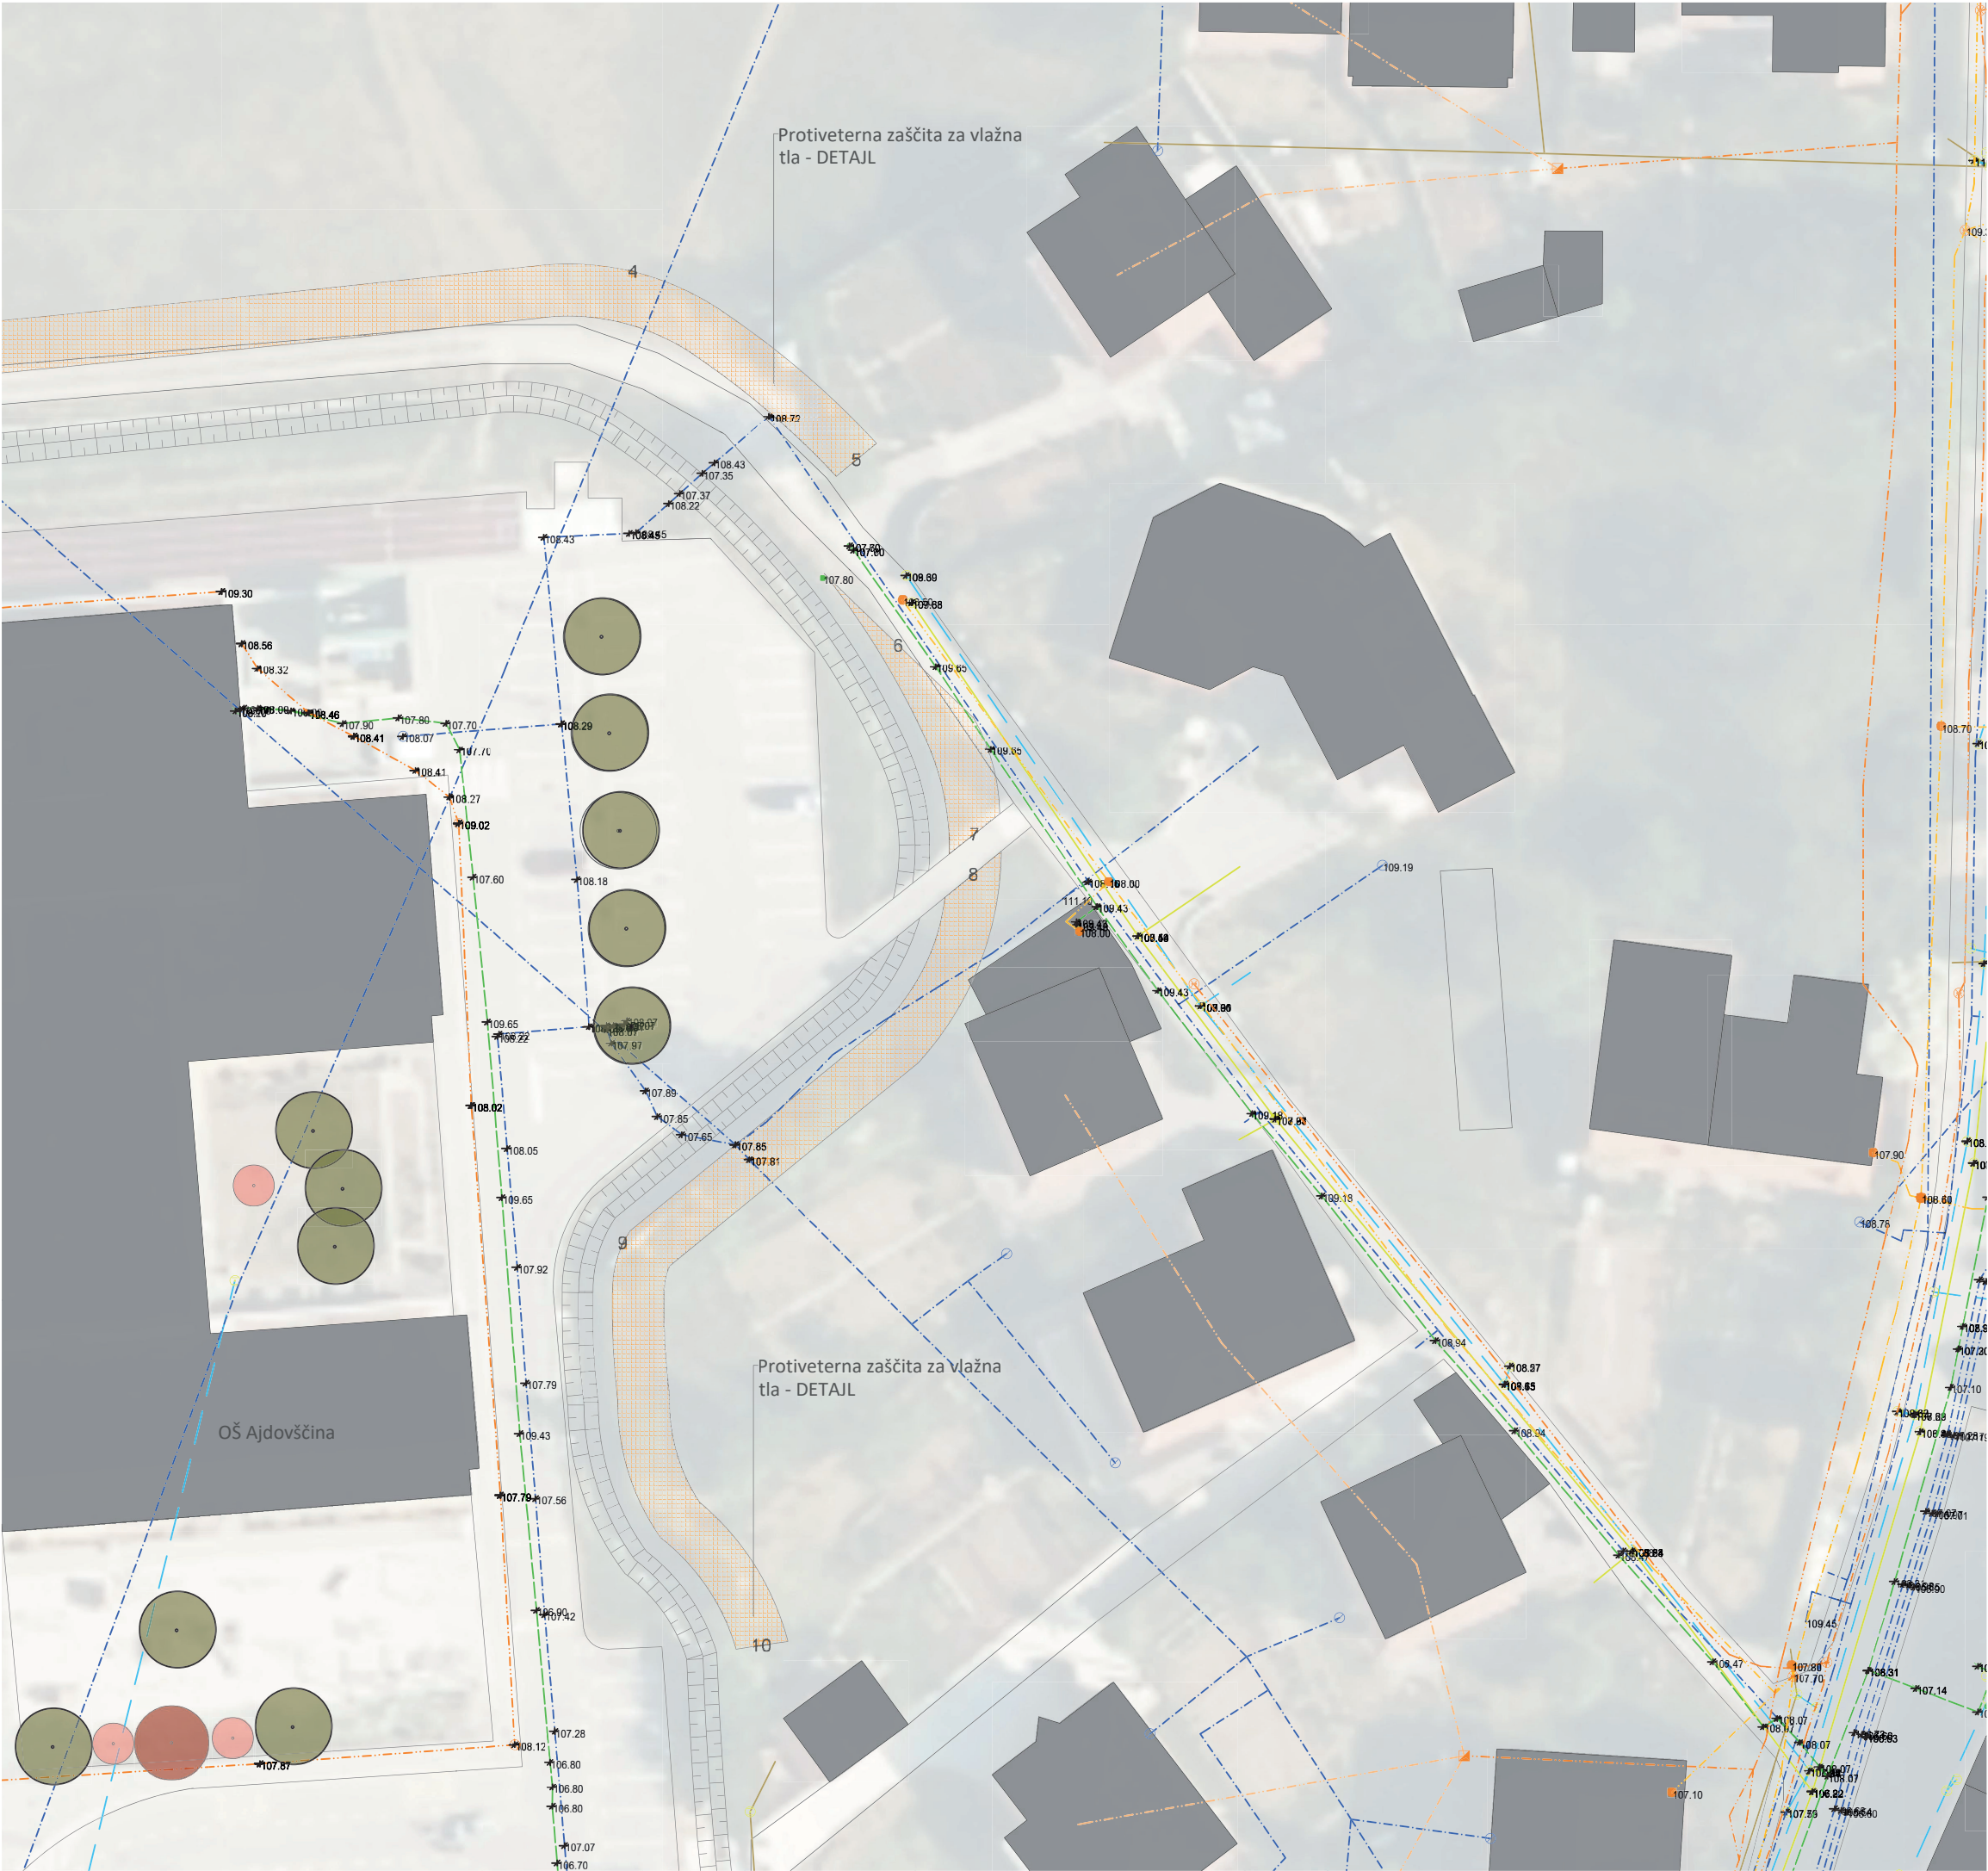

LOKACIJA:
12. ŠRC POLICE
12.2. Protiveterna zaščita 3/4

LEGENDA:

- obstoječe drevo
- protiveterna zaščita za vlažna tla
- stavba

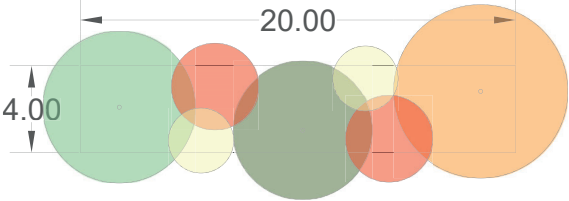

STUDIO
PIKAPLUS
architecture.landscapedesign.



objekt:
**OZELENITEV JAVNIH POVRŠIN V AJDOVŠČINI
IN NJENI OKOLICI**

investitor:
**OBČINA AJDOVŠČINA
CESTA 5. MAJA 6A
5270 AJDOVŠČINA**

vrsta načrta / vrsta projektne dokumentacije:
PZI - zasaditveni načrt
projektna dokumentacija za izvedbo

odgovorni vodja projekta / id. št.:
TINA LIPOVŽ u.d.i.k.a. / PKA-2111

odgovorni projektant / id. št.:
TINA LIPOVŽ u.d.i.k.a. / PKA-2111


projektant / sodelavec:
mag. JANA HLADNIK TRATNIK u.d.i.a. / PA-1481

vrsta risbe:
PREDVIDENA ZASADITVENA SITUACIJA
tloris

št. proj.:	datum:	merilo:	št. list:
228 - 2022	AVGUST 2022	1:500	12.2.3

12.2. Protiveterna zaščita 4/4

- obstoječe drevo
- *Pinus sylvestris*
- protiveterna zaščita za vlažna tla
- stavba

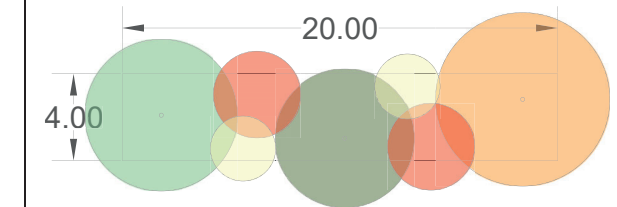

STUDIO
PIKAPLUS
architecture.landscape.design.

objekt:
**OZELENITEV JAVNIH POVRŠIN V AJDOVŠČINI
IN NJENI OKOLICI**

investitor:
OBČINA AJDOVŠČINA
CESTA 5. MAJA 6A
5270 AJDOVŠČINA

vrsta načrta / vrsta projektne dokumentacije:
PZI - zasaditveni načrt
 projektna dokumentacija za izvedbo

odgovorni vodja projekta / id. št.:
TINA LIPOVŽ u.d.i.k.a. / PKA-2111

odgovorni projektant / id. št.:
TINA LIPOVŽ u.d.i.k.a. / PKA-2111

projektant / sodelavec:
mag. JANA HLADNIK TRATNIK u.d.i.a. / PA-1481

vrsta risbe:
PREDVIDENA ZASADITVENA SITUACIJA
tloris

št. proj.:	datum:	merilo:	št. list:
228 - 2022	AVGUST 2022	1:500	12.2.4