



LOKACIJA:
15. OBMOČJA STANOVANJ
15.1. Ul. Vena Piloni / Na Brajdi

LEGENDA:

- obstoječe drevo
- Pyrus calleryana 'Chanticleer'
- Tilia cordata
- obstoječa grmovnica
- Parthenocissus tricuspidata
- Prunus laurocerasus
- stavba

STUDIO
PIKAPLUS
architecture.landscape.design.



objekt:
OZELENITEV JAVNIH POVRŠIN V AJDOVŠČINI
IN NJENI OKOLICI

investitor:
OBČINA AJDOVŠČINA
CESTA 5. MAJA 6A
5270 AJDOVŠČINA

vrsta načrta / vrsta projektne dokumentacije:
PZI - zasaditveni načrt
projektna dokumentacija za izvedbo


odgovorni vodja projekta / id. št.:
TINA LIPOVŽ u.d.i.k.a. / PKA-2111

odgovorni projektant / id. št.:
TINA LIPOVŽ u.d.i.k.a. / PKA-2111

projektant / sodelavec:
mag. JANA HLADNIK TRATNIK u.d.i.a. / PA-1481

vrsta risbe:
PREDVIDENA ZASADITVENA SITUACIJA
tloris

št. proj.:	datum:	merilo:	št. list:
228 - 2022	AVGUST 2022	1 : 200	15.1

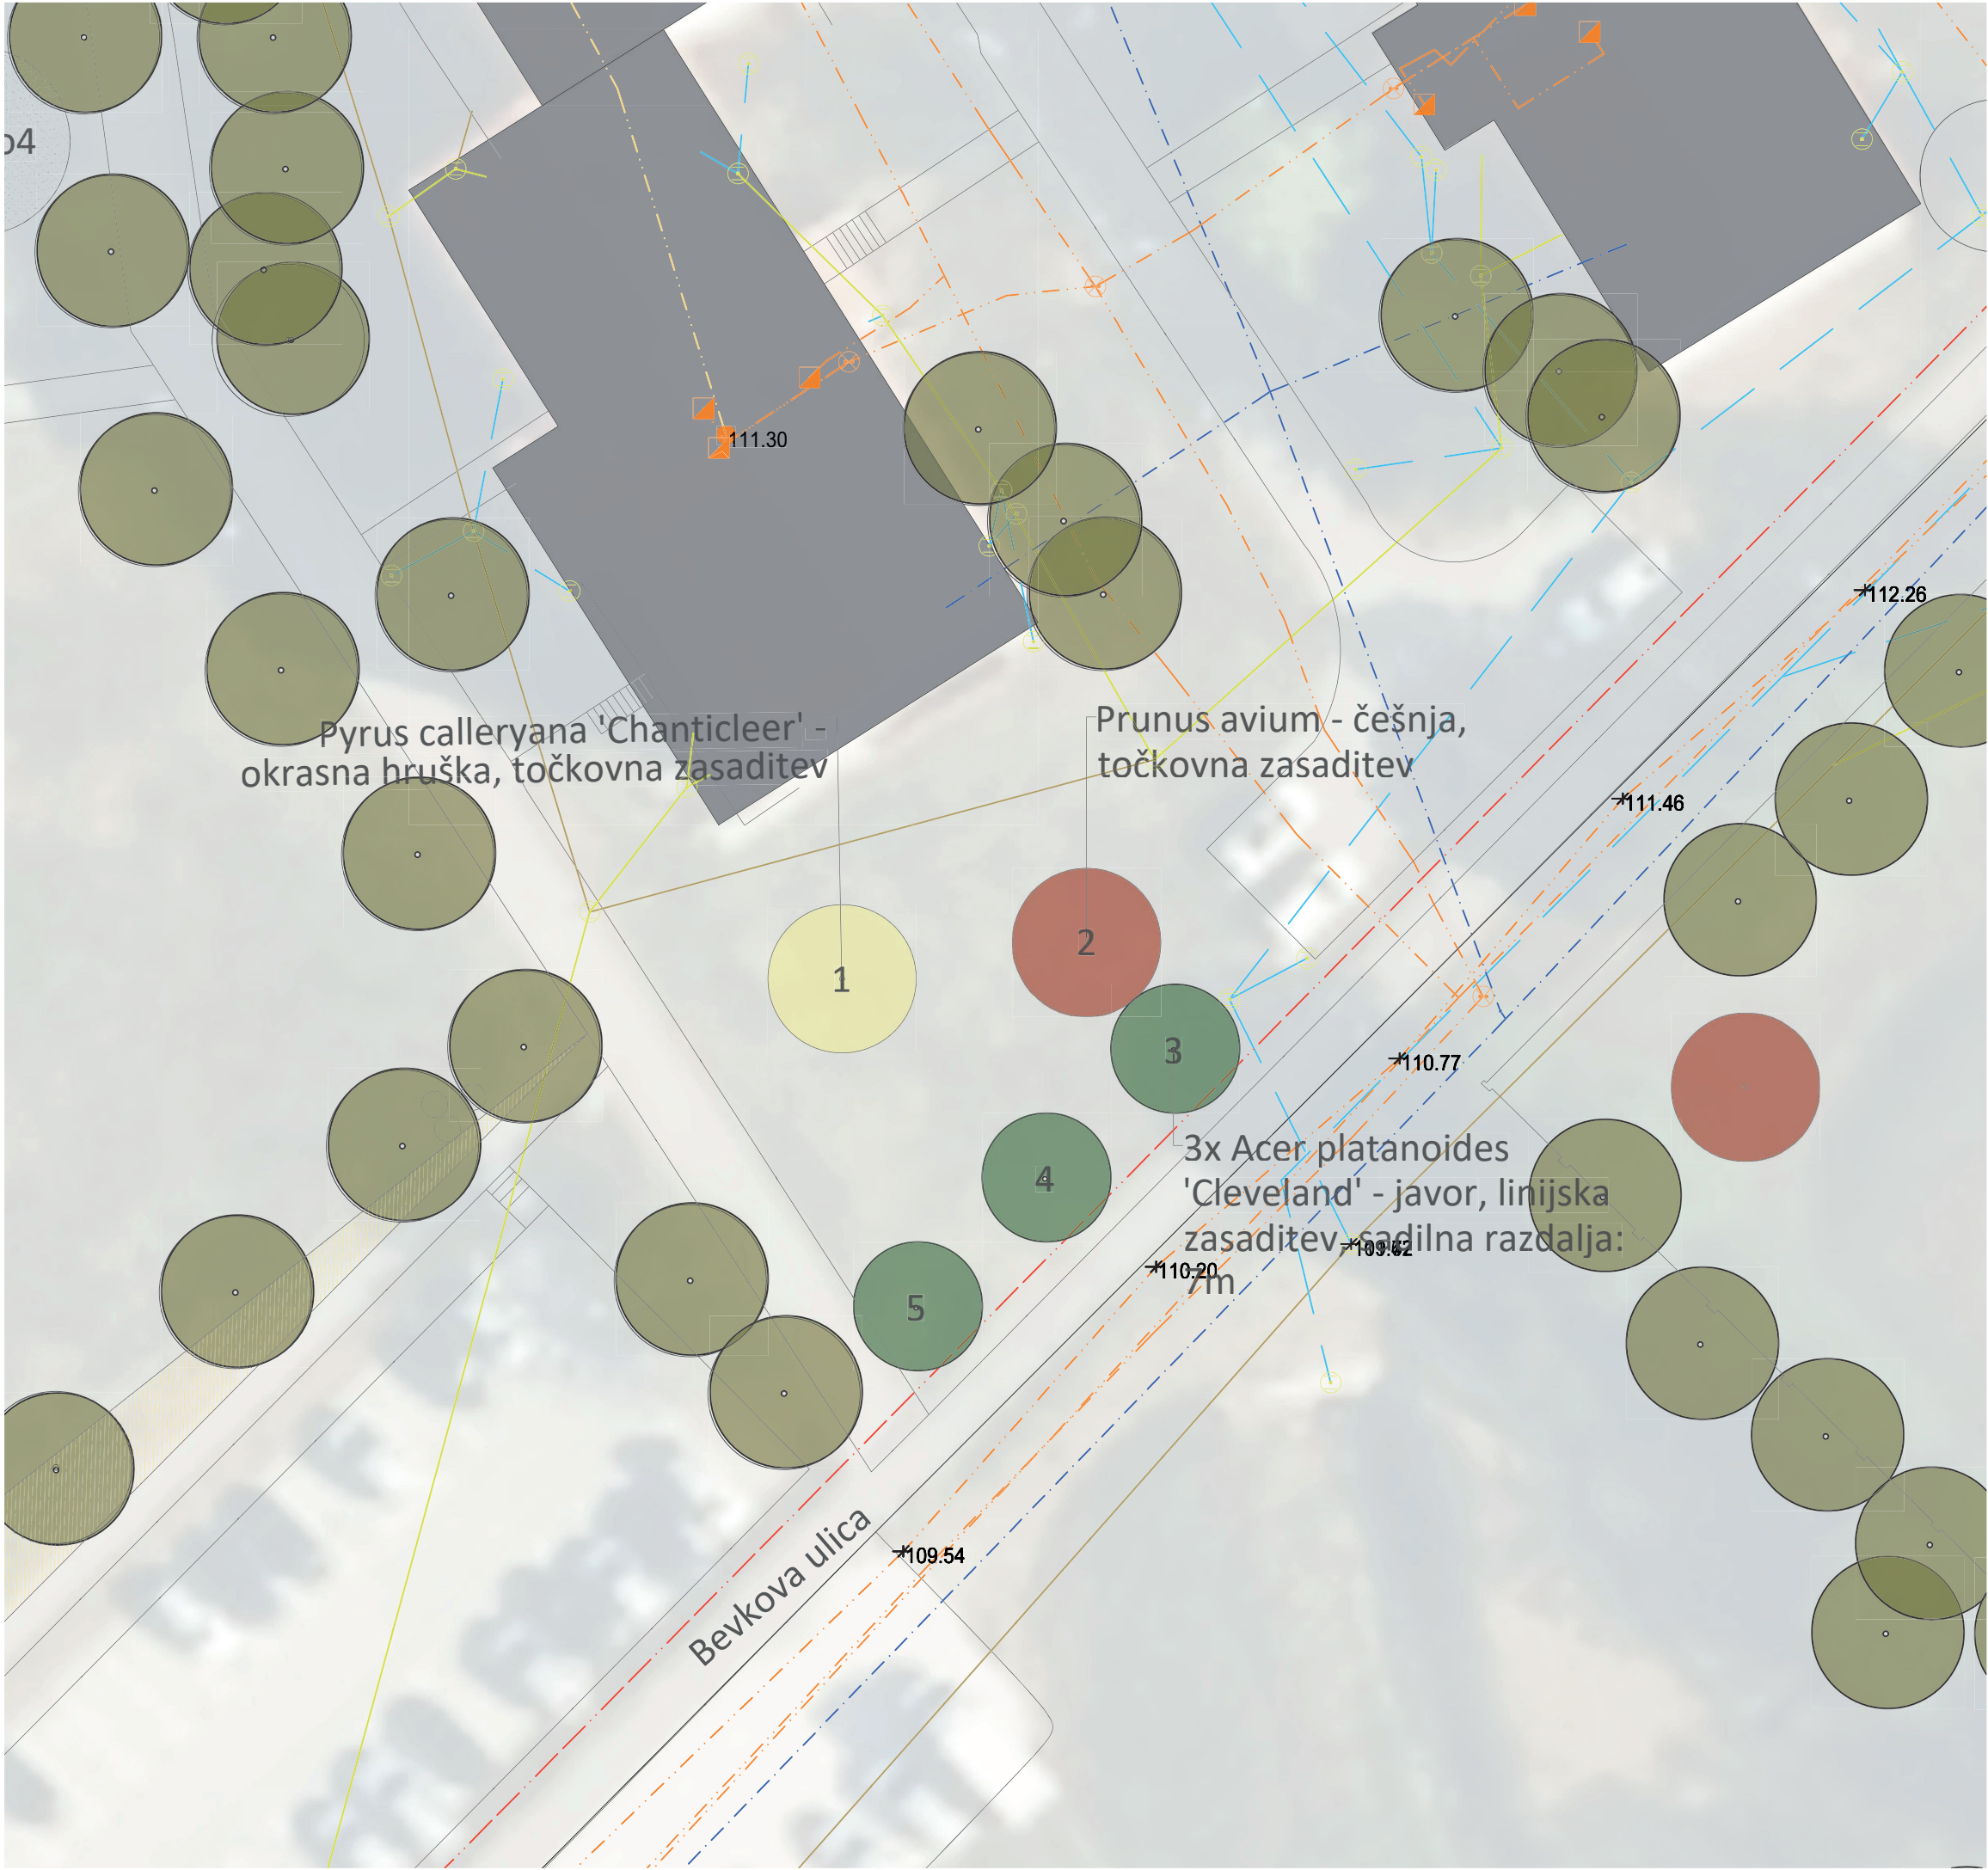



LOKACIJA:

15. OBMOČJA STANOVANJ

15.2.2. Bevkova ul.

LEGENDA:

- Prunus laurocerasus

- obstoječa živica

- stavba

STUDIO
PIKAPLUS

architecture.landscape.design.

objekt:

OZELENITEV JAVNIH POVRŠIN V AJDOVŠČINI
IN NJENI OKOLICI

investitor:

OBČINA AJDOVŠČINA
CESTA 5. MAJA 6A
5270 AJDOVŠČINA

vrsta načrta / vrsta projektne dokumentacije:

PZI - zasaditveni načrt
projektna dokumentacija za izvedbo

odgovorni vodja projekta / id. št.:

TINA LIPOVŽ u.d.i.k.a. / PKA-2111

odgovorni projektant / id. št.:

TINA LIPOVŽ u.d.i.k.a. / PKA-2111

projektant / sodelavec:

mag. JANA HLADNIK TRATNIK u.d.i.a. / PA-1481

vrsta risbe:

PREDVIDENA ZASADITVENA SITUACIJA
tloris

št. proj.:

228 - 2022

datum:


AVGUST 2022

merilo:

1 : 250

št. list:

15.2.2

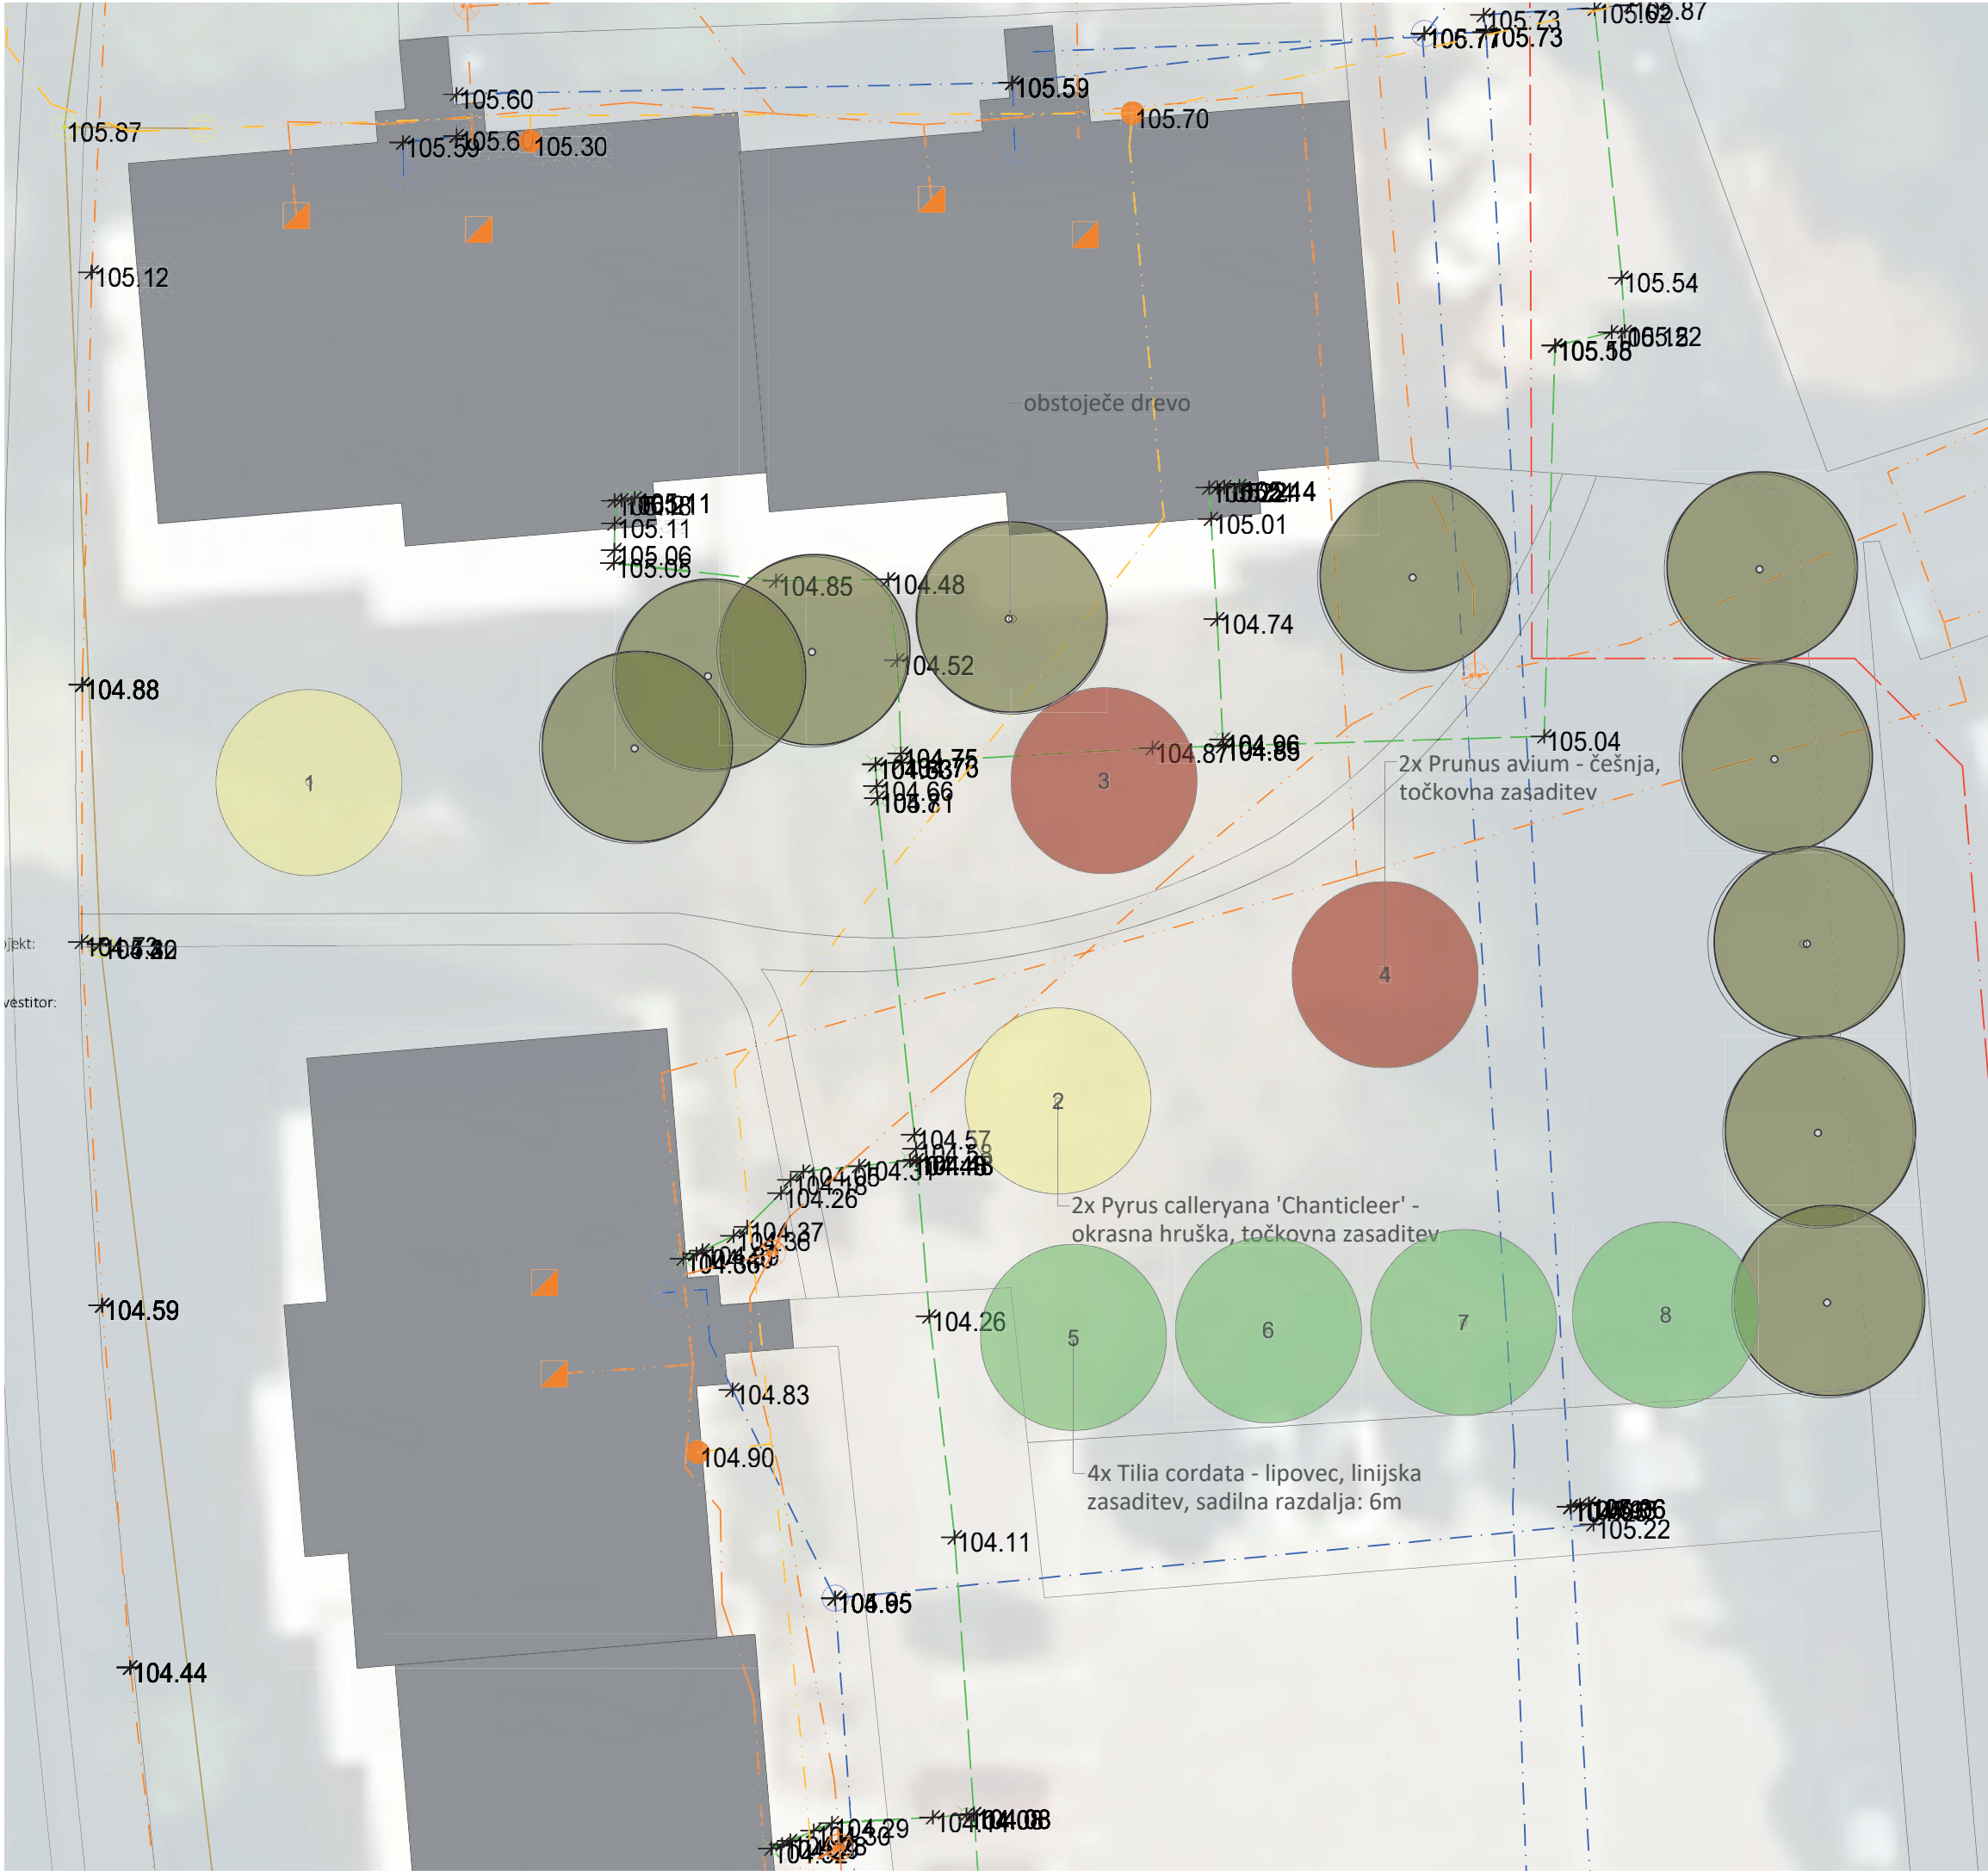

LOKACIJA:

15. OBMOČJA STANOVANJ

15.6. Ob Hublju

LEGENDA:

- Pyrus calleryana 'Chanticleer'

- Prunus avium

- Tilia cordata

- stavba

STUDIO

PIKAPLUS

architecture.landscapedesign.

objekt:

OZELENITEV JAVNIH POVRŠIN V AJDOVŠČINI

IN NJENI OKOLICI

investitor:

OBČINA AJDOVŠČINA

CESTA 5. MAJA 6A

5270 AJDOVŠČINA

vrsta načrta / vrsta projektne dokumentacije:

PZI - zasaditveni načrt

projektna dokumentacija za izvedbo

odgovorni vodja projekta / id. št.:

TINA LIPOVŽ u.d.i.k.a. / PKA-2111

odgovorni projektant / id. št.:

TINA LIPOVŽ u.d.i.k.a. / PKA-2111

projektant / sodelavec:

mag. JANA HLADNIK TRATNIK u.d.i.a. / PA-1481

vrsta risbe:

PREDVIDENA ZASADITVENA SITUACIJA

tloris

št. proj.:

228 - 2022

datum:


AVGUST 2022

merilo:

1 : 200

št. list:

15.6

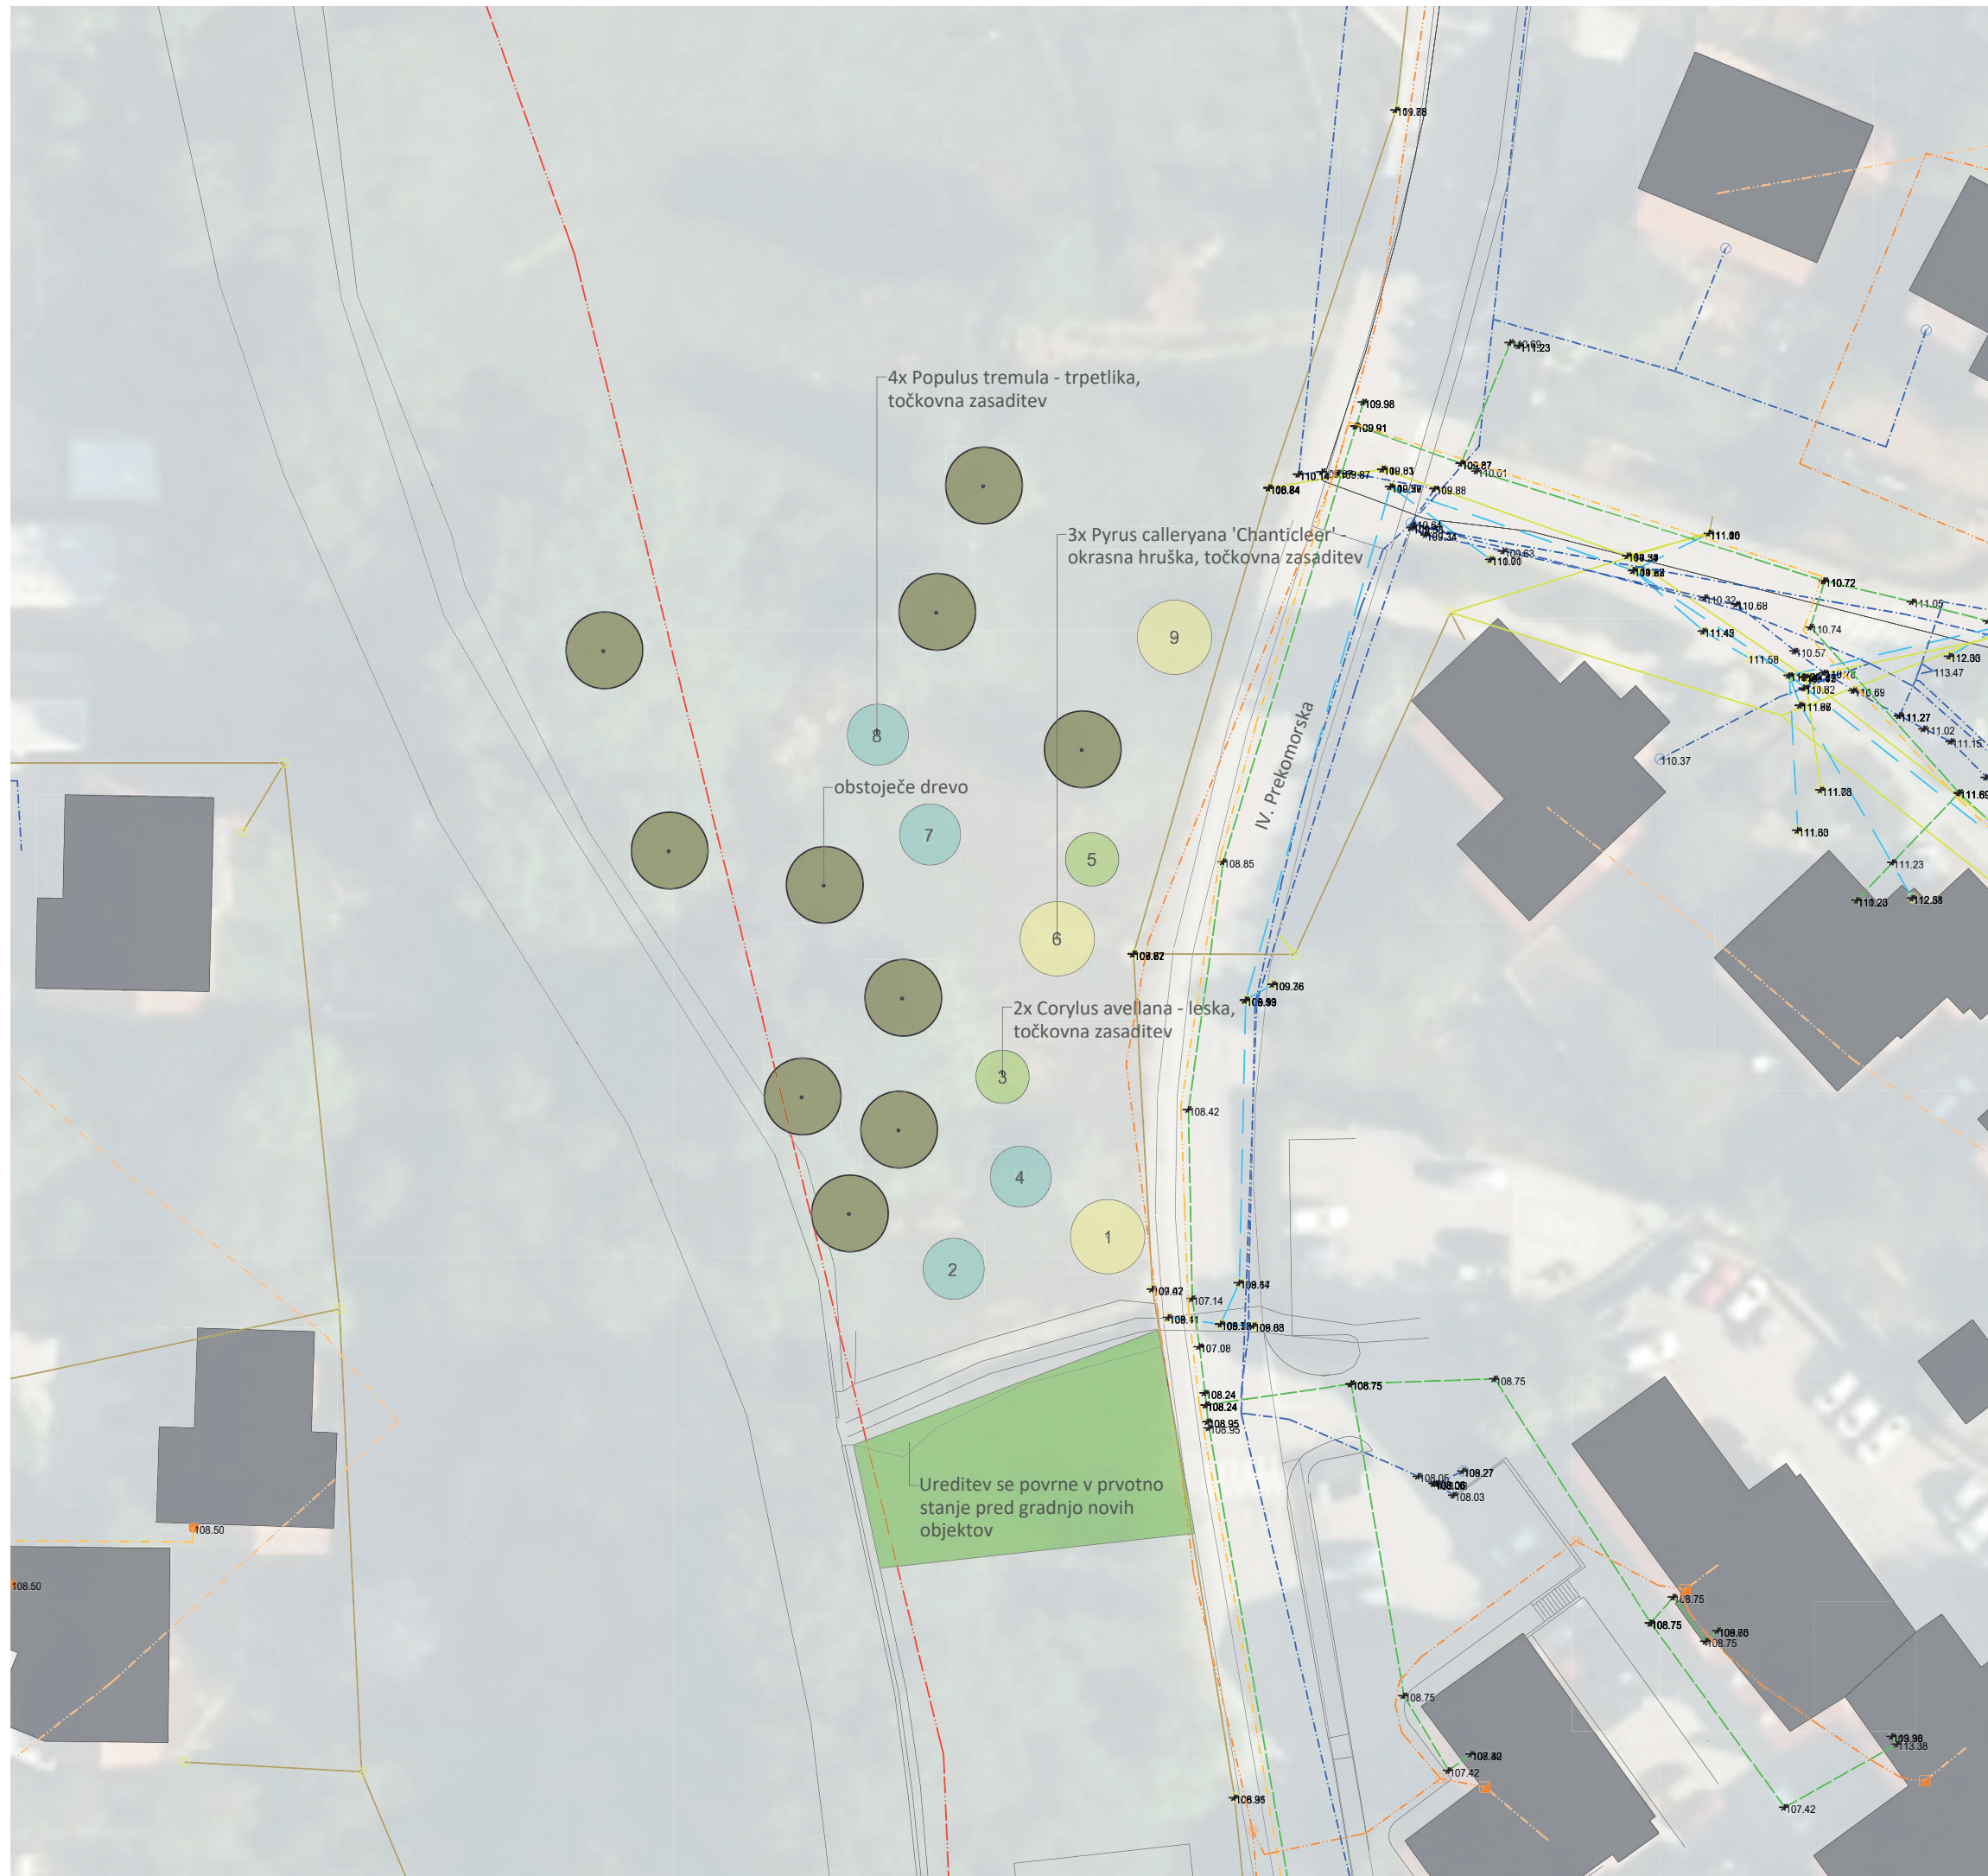

LOKACIJA:
15. OBMOČJA STANOVANJ
15.7. IV. Prekomorska

LEGENDA:

-  - obstoječe drevo
-  - *Pyrus calleryana* 'Chanticleer'
-  - *Populus tremula*
-  - *Corylus avellana*
-  - območje potrebne obnovitve
-  - stavba

STUDIO
PIKAPLUS
architecture.landscape.design.



objekt:
**OZELENITEV JAVNIH POVRŠIN V AJDOVŠČINI
IN NJENI OKOLICI**

investitor:
OBČINA AJDOVŠČINA
CESTA 5. MAJA 6A
5270 AJDOVŠČINA

vrsta načrta / vrsta projektne dokumentacije:
PZI - zasaditveni načrt
 projektna dokumentacija za izvedbo


odgovorni vodja projekta / id. št.:
TINA LIPOVŽ u.d.i.k.a. / PKA-2111

odgovorni projektant / id. št.:
TINA LIPOVŽ u.d.i.k.a. / PKA-2111

projektant / sodelavec:
mag. JANA HLADNIK TRATNIK u.d.i.a. / PA-1481

vrsta risbe:
PREDVIDENA ZASADITVENA SITUACIJA
tloris

št. proj.:	datum:	merilo:	št. list:
228 - 2022	AVGUST 2022	1:500	15.7

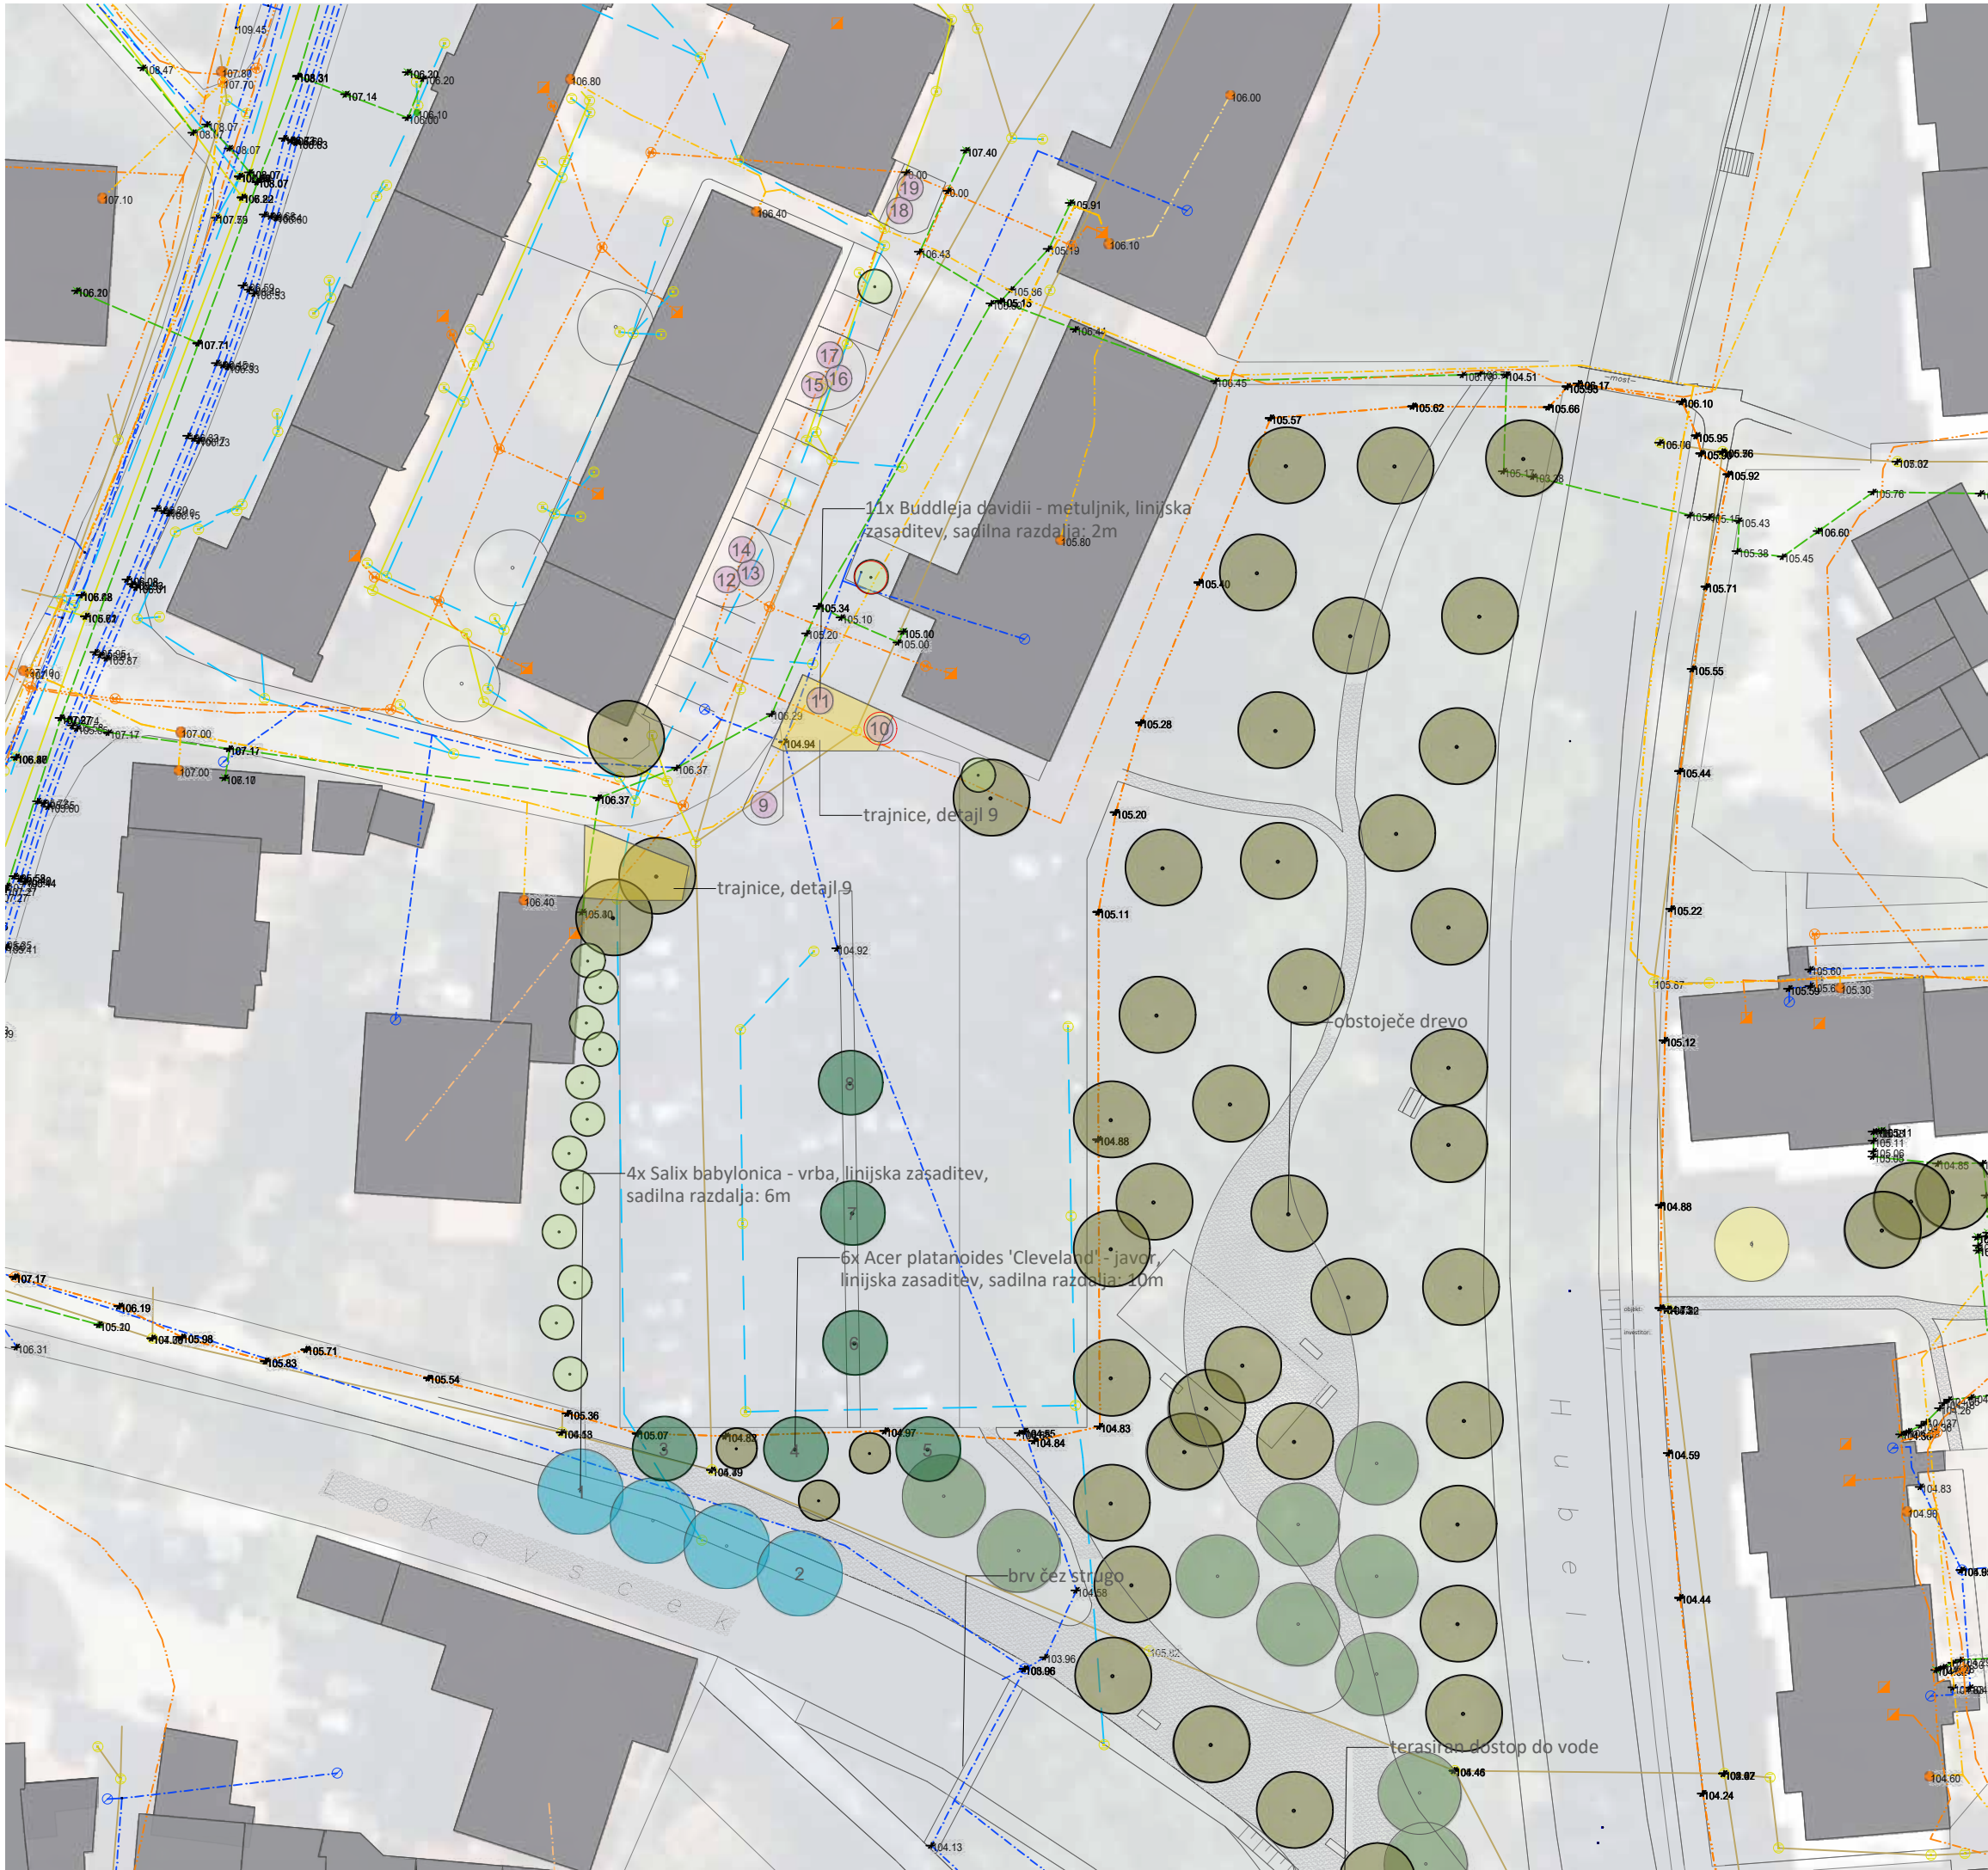

LOKACIJA:
15. Območja stanovanj
15.10. Vilharjeva ulica (parkirišče)

LEGENDA:

- obstoječe drevo
- Salix babylonica
- Acer platanoides 'Cleveland'
- obstoječa grmovnica
- Buddleja davidii
- medovite trajnice
- stavba

STUDIO
PIKAPLUS
architecture.landscape.design.



objekt:
OZELENITEV JAVNIH POVRŠIN V AJDOVŠČINI
IN NJENI OKOLICI

investitor:
OBČINA AJDOVŠČINA
CESTA 5. MAJA 6A
5270 AJDOVŠČINA

vrsta načrta / vrsta projektne dokumentacije:
PZI - zasaditveni načrt
projektna dokumentacija za izvedbo

odgovorni vodja projekta / id. št.:
TINA LIPOVŽ u.d.i.k.a. / PKA-2111

odgovorni projektant / id. št.:
TINA LIPOVŽ u.d.i.k.a. / PKA-2111

projektant / sodelavec:
mag. JANA HLADNIK TRATNIK u.d.i.a. / PA-1481

vrsta risbe:
PREDVIDENA ZASADITVENA SITUACIJA
tloris

št. proj.:	datum:	merilo:	št. list:
228 - 2022	AVGUST 2022	1:500	15.10