



PP3

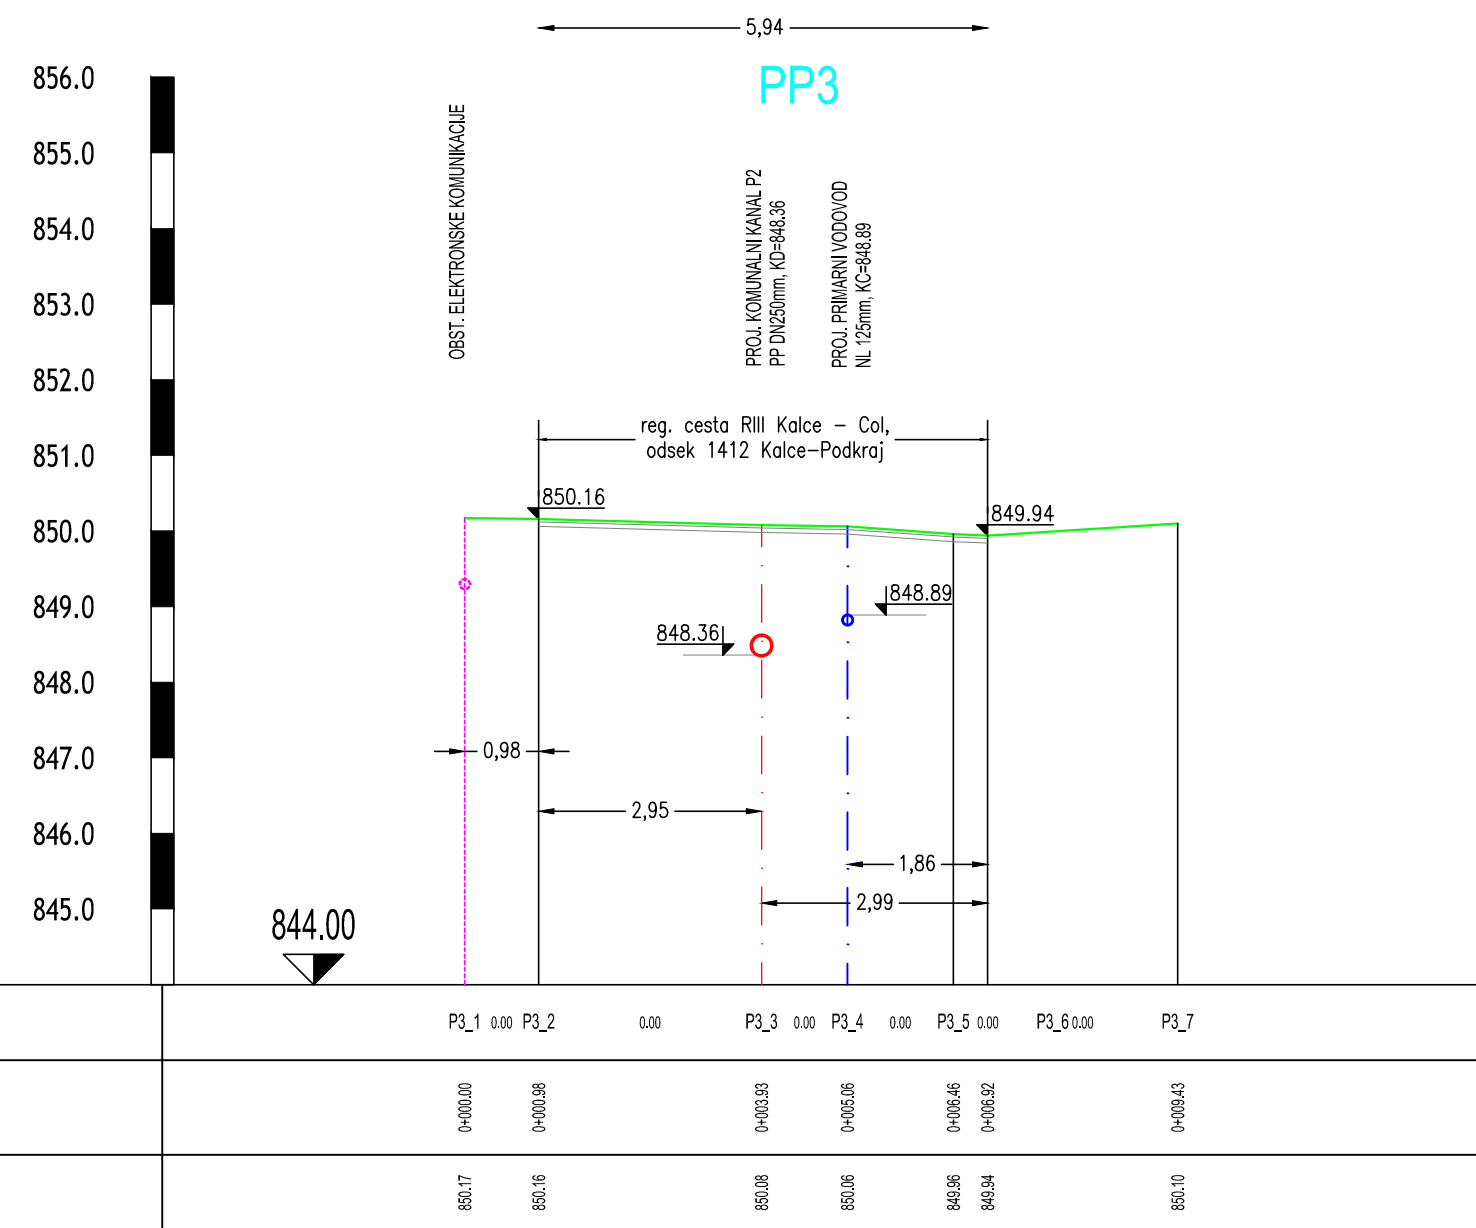

PP4

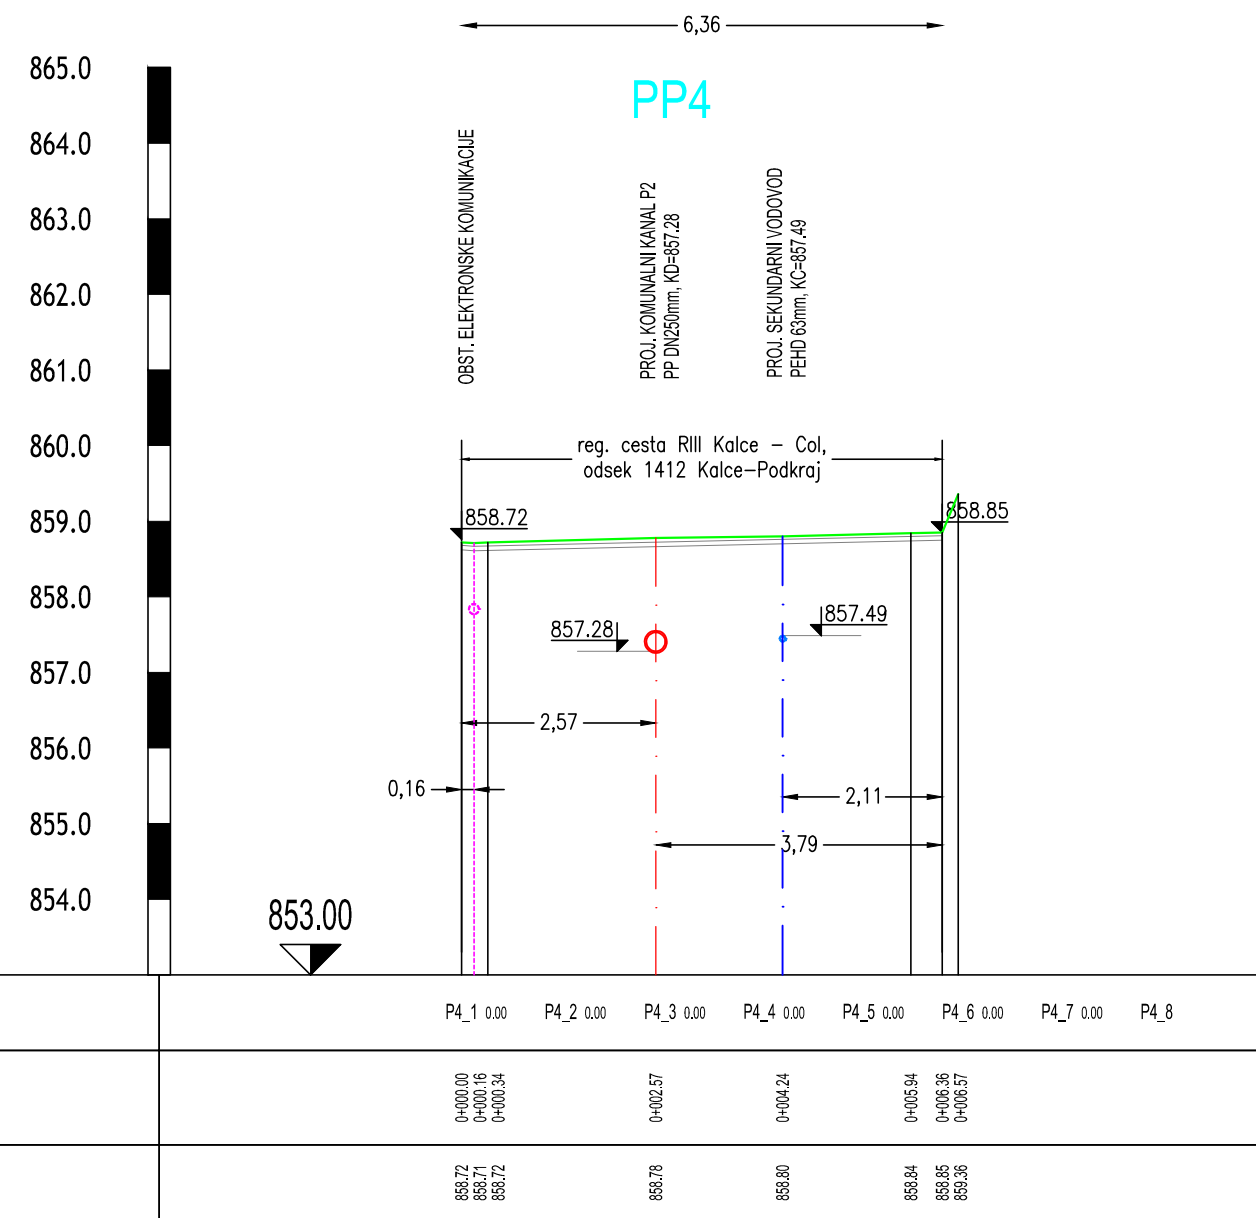

Spremembe:		Opis spremembe:		Datum:		Podpis:	
Investitor: OBČINA AJDOVŠČINA Cesta 5. maja 6a 5270 AJDOVŠČINA				Objekt: KANALIZACIJA, VODOVOD IN ČN PODKRAJ			
Projektivno podjetje: ekologika ekologika d.o.o. Savinjsko nabrežje 4, 3000 Celje				Vsebina risbe: PREČNI PROFIL REG. CESTE; PP3 in PP4			
Ime in priimek:		Identif. štev.:	Podpis:	Datum pod.:	Merilo:		
Odg. vodja projekta: Tomaž OBERŽAN, u.d.i.g.		G-0521		sept. 2019	M 1:100/100		
Odg. projektant: dr. Vanja RAMŠAK, u.d.i.g.		G-3945		sept. 2019	Vrsta načrta: DGD		
Obdelal:					Številka načrta: PRO K 19024 DGD		
Preveril:					Številka priloge:		
Nosilec podatkov:		Datoteka: VP-K-PZl-19024.02-020101-vzdelni.dwg					
Oznaka risbe:		Datum: september 2019					
		03.01.03					