


M:1:100/100

karakt. profil občinske ceste

KARAKTERISTIČNI PROFIL OBČINSKE CESTE

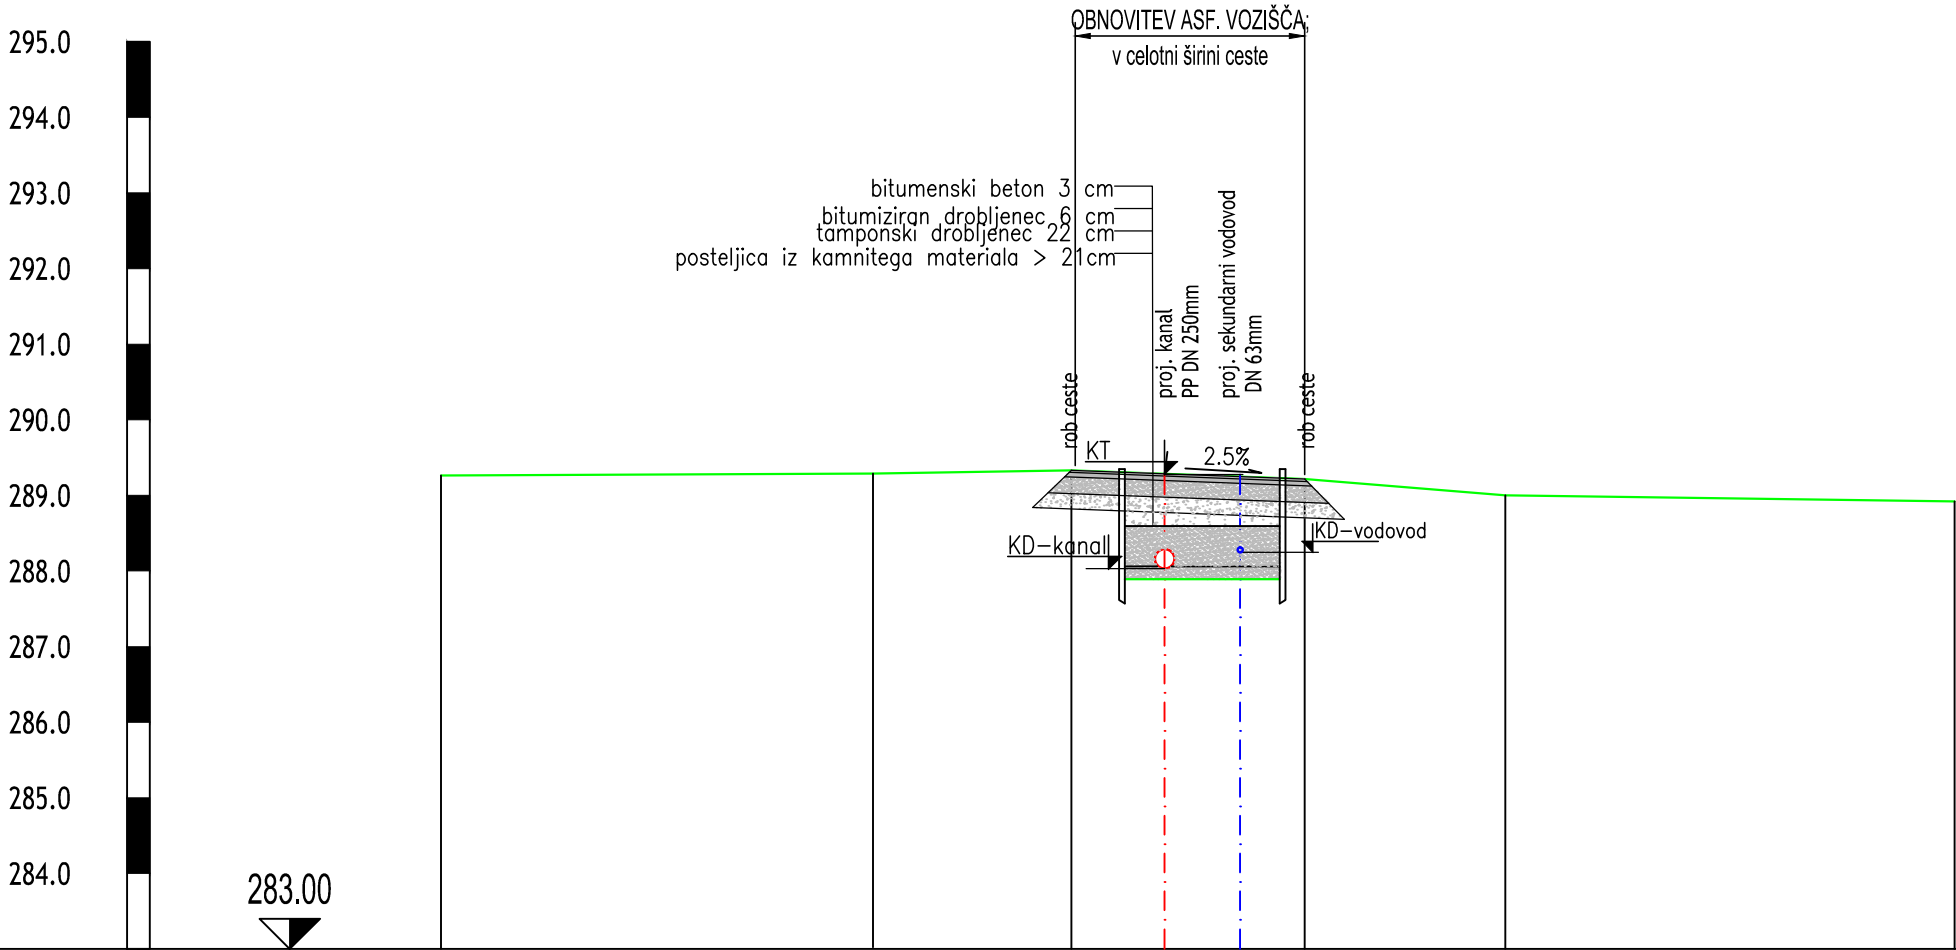

Ime jaška in razdalja	t1	0.00	t2
Stacionaža	0+000.00		0+020.02
Kota terena	288.26		288.32

Spremembe:	Opis spremembe:	Datum:	Podpis:
Investitor:	OBČINA AJDOVŠČINA Cesta 5. maja 6a 5270 AJDOVŠČINA	Objekt:	KANALIZACIJA, VODOVOD IN ČN PODKRAJ
Projektivno podjetje:	ekologika ekologika d.o.o. Savinjsko nabrežje 4, 3000 Celje	Vsebina risbe:	KARAKTERISTIČNI PREČNI PROFIL UREDITVE OBČ. CESTE
Odg. vodja projekta:	Tomaž OBERŽAN, u.d.i.g.	Identif. štev.:	G-0521
Odg. projektant:	dr. Vanja RAMŠAK, u.d.i.g.	Podpis:	
Obdelal:		Datum pod.:	maj 2022
Preveril:			maj 2022
Nosilec podatkov:		Datoteka:	PP-K-PZI-19024_030201_karakt-precni.dwg
Oznaka risbe:		Datum:	maj 2022
		Vrsta načrta:	PZI
		Številka načrta:	PRO K 19024
		Številka priloge:	03.02.01