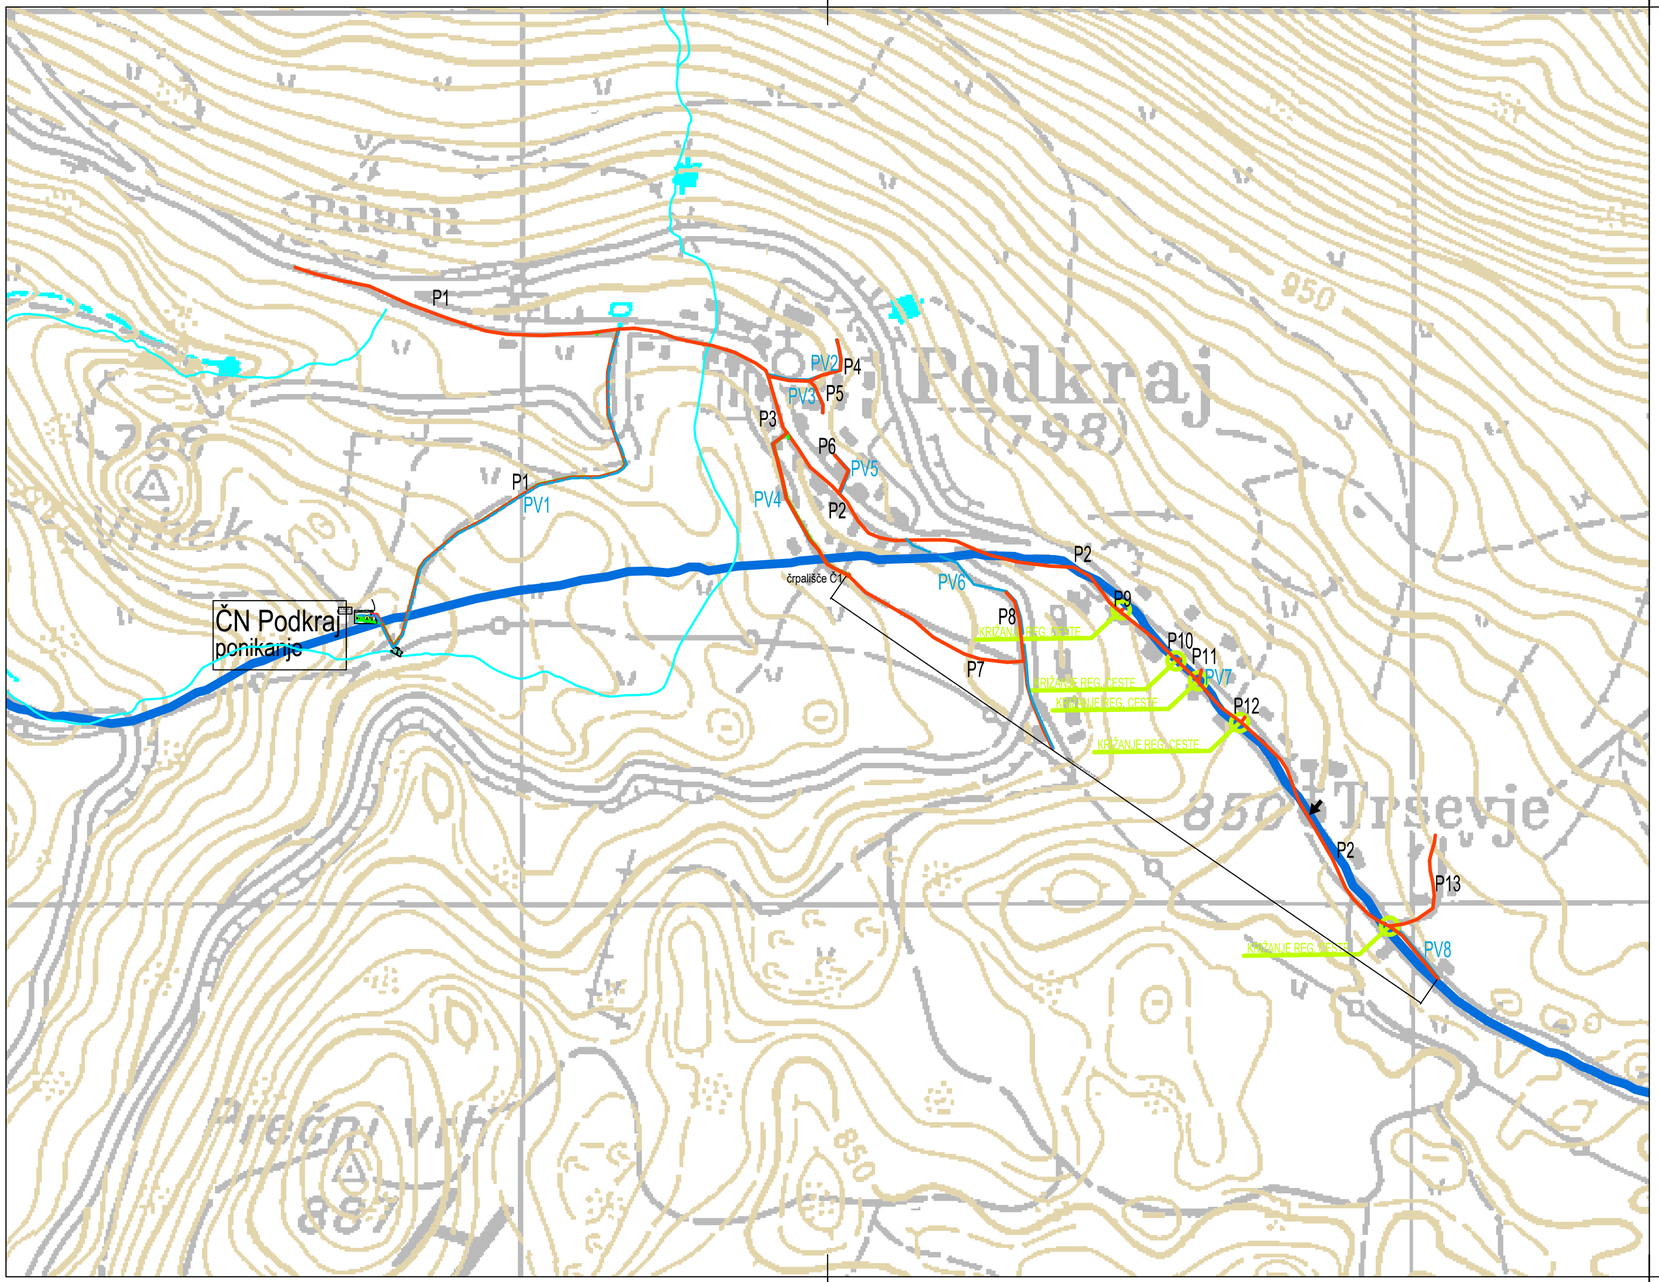

PREDVIDENA KANALIZACIJA – ločen sistem

PREDVIDENA ČISTILNA NAPRAVA

PREDVIDENI SEKUNDARNI VODOVOD

PREDVIDENI NN PRIKLJUČEK

VODOVARSTVENO OBMOČJE

Spremembe:	Opis spremembe:	Datum:	Podpis:

Investitor: OBČINA AJDOVŠČINA
Cesta 5. maja 6a
5270 AJDOVŠČINA

Projektivno podjetje:
ekologika d.o.o.
Savinjsko nabrežje 4, 3000 Celje

	Ime in priimek:	Identif. štev.:	Podpis:	Datum pod.:
Odg. vodja projekta:	Tomaž OBERŽAN, u.d.i.g.	G–0521		maj 2022
Odg. projektant:	dr. Vanja RAMŠAK, u.d.i.g.	G–3945		maj 2022
Obdelal:				
Preveril:				

Nosilec podatkov:
Datoteka: SI-K-PZI-19024.02-010101_pregledna.dwg
Oznaka risbe:
Datum: maj 2022

Objekt:
KANALIZACIJA, VODOVOD IN ČN PODKRAJ

Vsebina risbe:
PREGLEDNA SITUACIJA

Merilo: M 1:5000

Vrsta načrta: PZI
Številka načrta: PRO K 19024
Številka priloge: 01.01.01