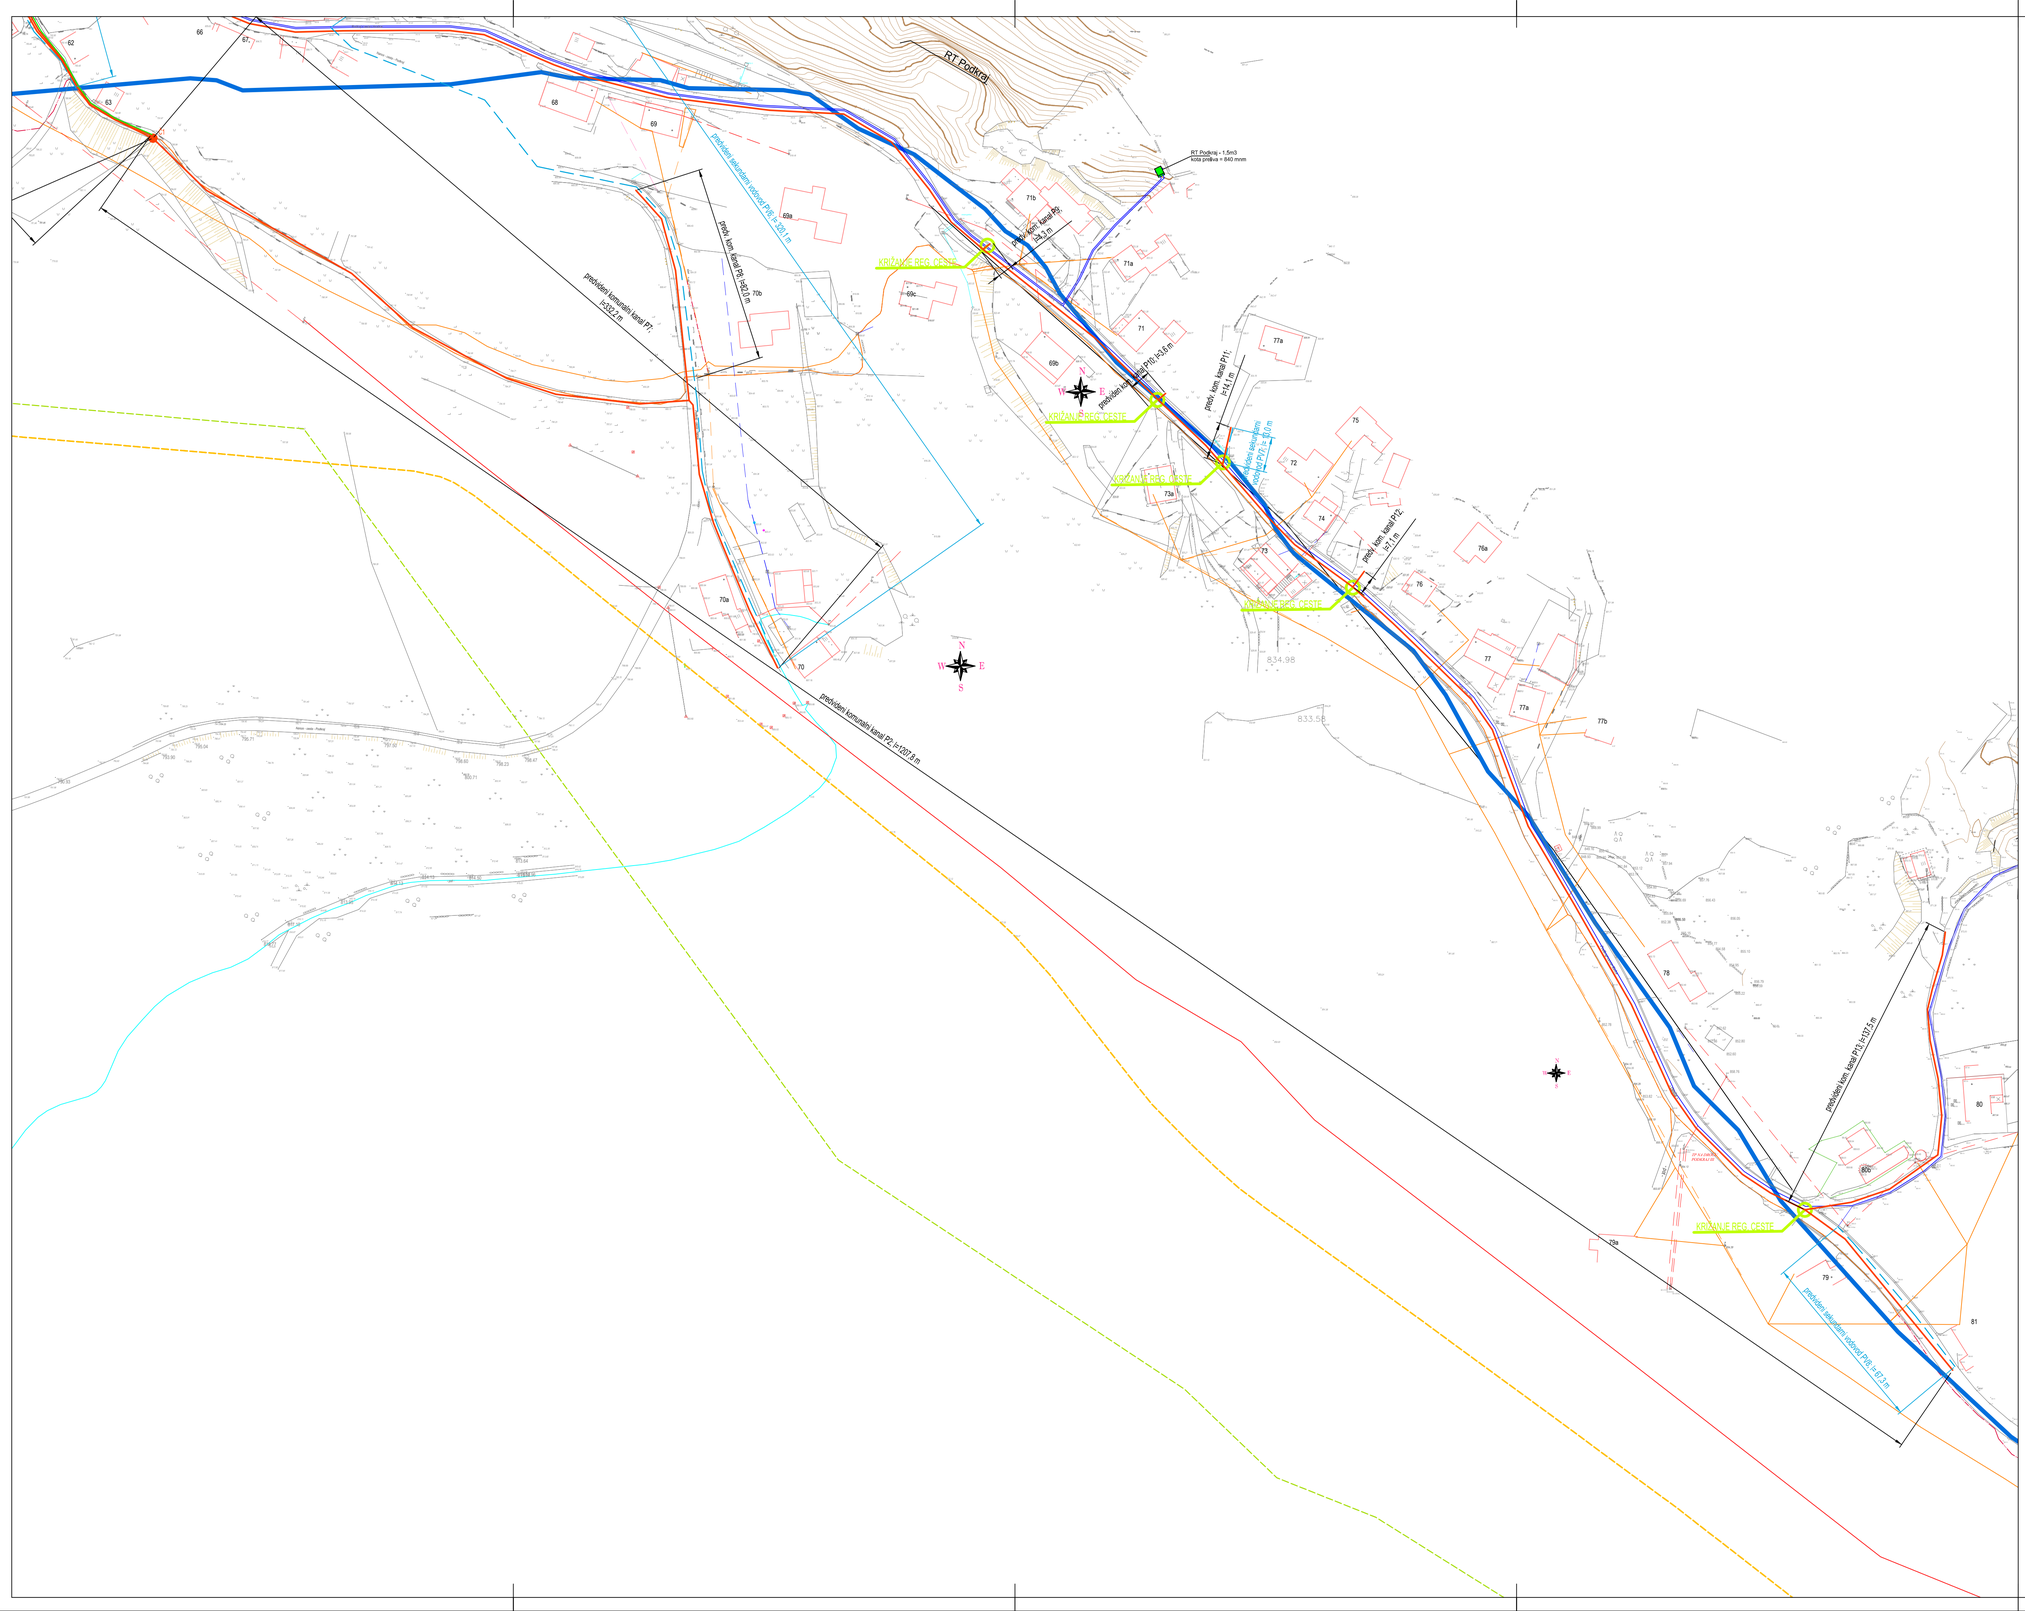

LEGENDA

- PREDVIDENA KANALIZACIJA – ločen sistem
- PREDVIDENA ČISTILNA NAPRAVA
- PREDVIDENI SEKUNDARNI VODOVOD
- PREDVIDENI NN PRIKLJUČEK
- PRIMARNI VODOVOD (ni predmet tega projekta)
- VODOVARSTVENO OBMOČJE
- OBSTOJEČI PRENOSNI PLINOVOD M3
- NAČRTOVANI PRENOSNI PLINOVOD M3/1
- OBSTOJEČI VODOVOD
- OBSTOJEČI TK VOD
- OBSTOJEČI NN VOD – NADZEMNI
- OBSTOJEČI VN VOD – NADZEMNI
- OBSTOJEČA PADAVINSKA KANALIZACIJA
- OBSTOJEČA KABELSKA KANALIZACIJA

Spremembe:	Opis spremembe:	Datum:	Podpis:

Investitor: OBČINA AJDOVŠČINA
Cesta 5. maja 6a
5270 AJDOVŠČINA

Projektivno podjetje:
ekologika d.o.o.
Savinjsko nabrežje 4, 3000 Celje

Objekt:
KANALIZACIJA, VODOVOD IN ČN PODKRAJ

Vsebina risbe:
SITUACIJA PREDVIDENEGA STANJA – vzhod

Merilo: M 1:1000

	Ime in priimek:	Identif. štev.:	Podpis:	Datum pod.:
Odg. vodja projekta:	Tomaž OBERŽAN, u.d.i.g.	G-0521		maj 2022
Odg. projektant:	dr. Vanja RAMŠAK, u.d.i.g.	G-3945		maj 2022
Obdelal:				
Preveril:				
Nosilec podatkov:		Datoteka:	SI-K-P2I-19024102-010201_02-situacija.dwg	
Oznaka risbe:		Datum:	maj 2022	

Vrsta načrta: PZI
Številka načrta: PRO K 19024
Številka priloge: 01.02.02