


M:1:500/100

P1

J34 - J38

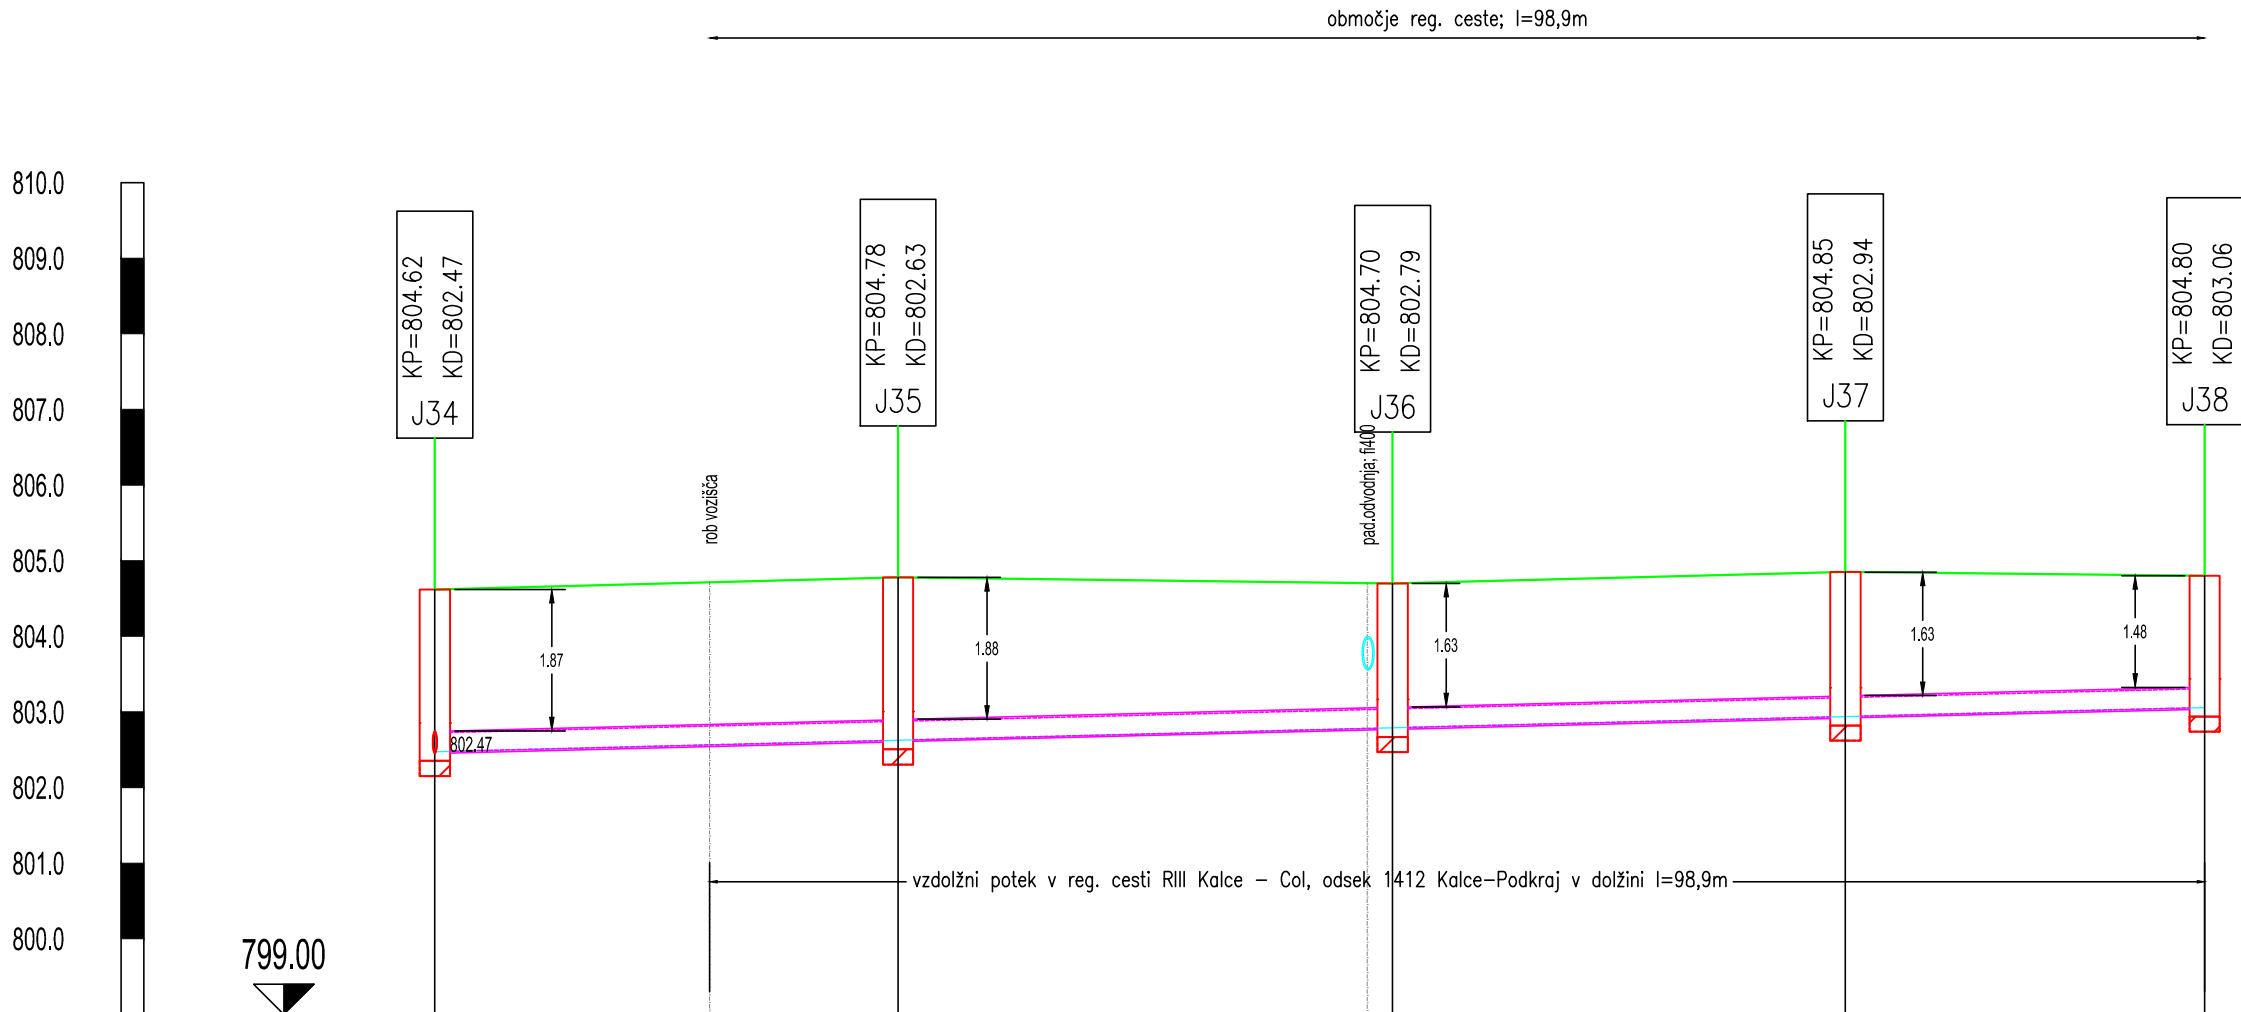

Ime jaška in razdalja	J34	30.63	J35	32.71	J36	29.95	J37	23.76	J38
Stacionaža	0+000.00		0+030.63		0+063.34		0+093.29		0+117.06
Kota terena	804.62		804.78		804.70		804.85		804.80
Kota nivelete	802.47		802.63		802.79		802.94		803.06
Globina izkopa									
Dolžina odseka/Padec		l=117.06m i=5.00‰							
Material/Profil cevi	PP cevi DN 250mm l=943.8m								

Spremembe:		Opis spremembe:			Datum:	
Investitor: OBČINA AJDOVŠČINA Cesta 5. maja 6a 5270 AJDOVŠČINA					Objekt: KANALIZACIJA, VO ČN PODKRAJ	
Projektivno podjetje: <div>ekologika ekologika d.o.o. Savinjsko nabrežje 4, 3000 Celje</div>					Vsebina risbe:	
	Ime in priimek:		Identif. šte.v.:	Podpis:	Datum pod.:	
Odg. vodja projekta:	Tomaž OBERŽAN, u.d.i.g.		G-0521		maj 2022	
Odg. projektant:	dr. Vanja RAMŠAK, u.d.i.g.		G-3945		maj 2022	
Obdelal:						
Preveril:						
Nosilec podatkov:			Datoteka:			
			VP-K-PZI-19024.02-020101-vzdoljni.dwg			
Oznaka risbe:			Datum:			
			maj 2022			
					Vrsta načrta:	
					PZI	
					Številka n	
					Številka p	