


M:1:500/100


P2

J64 - J80

območje reg. ceste; l=345,6m

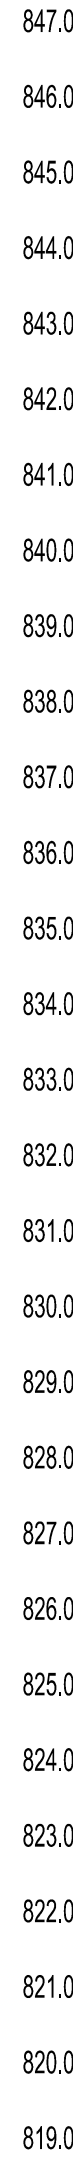

818.00

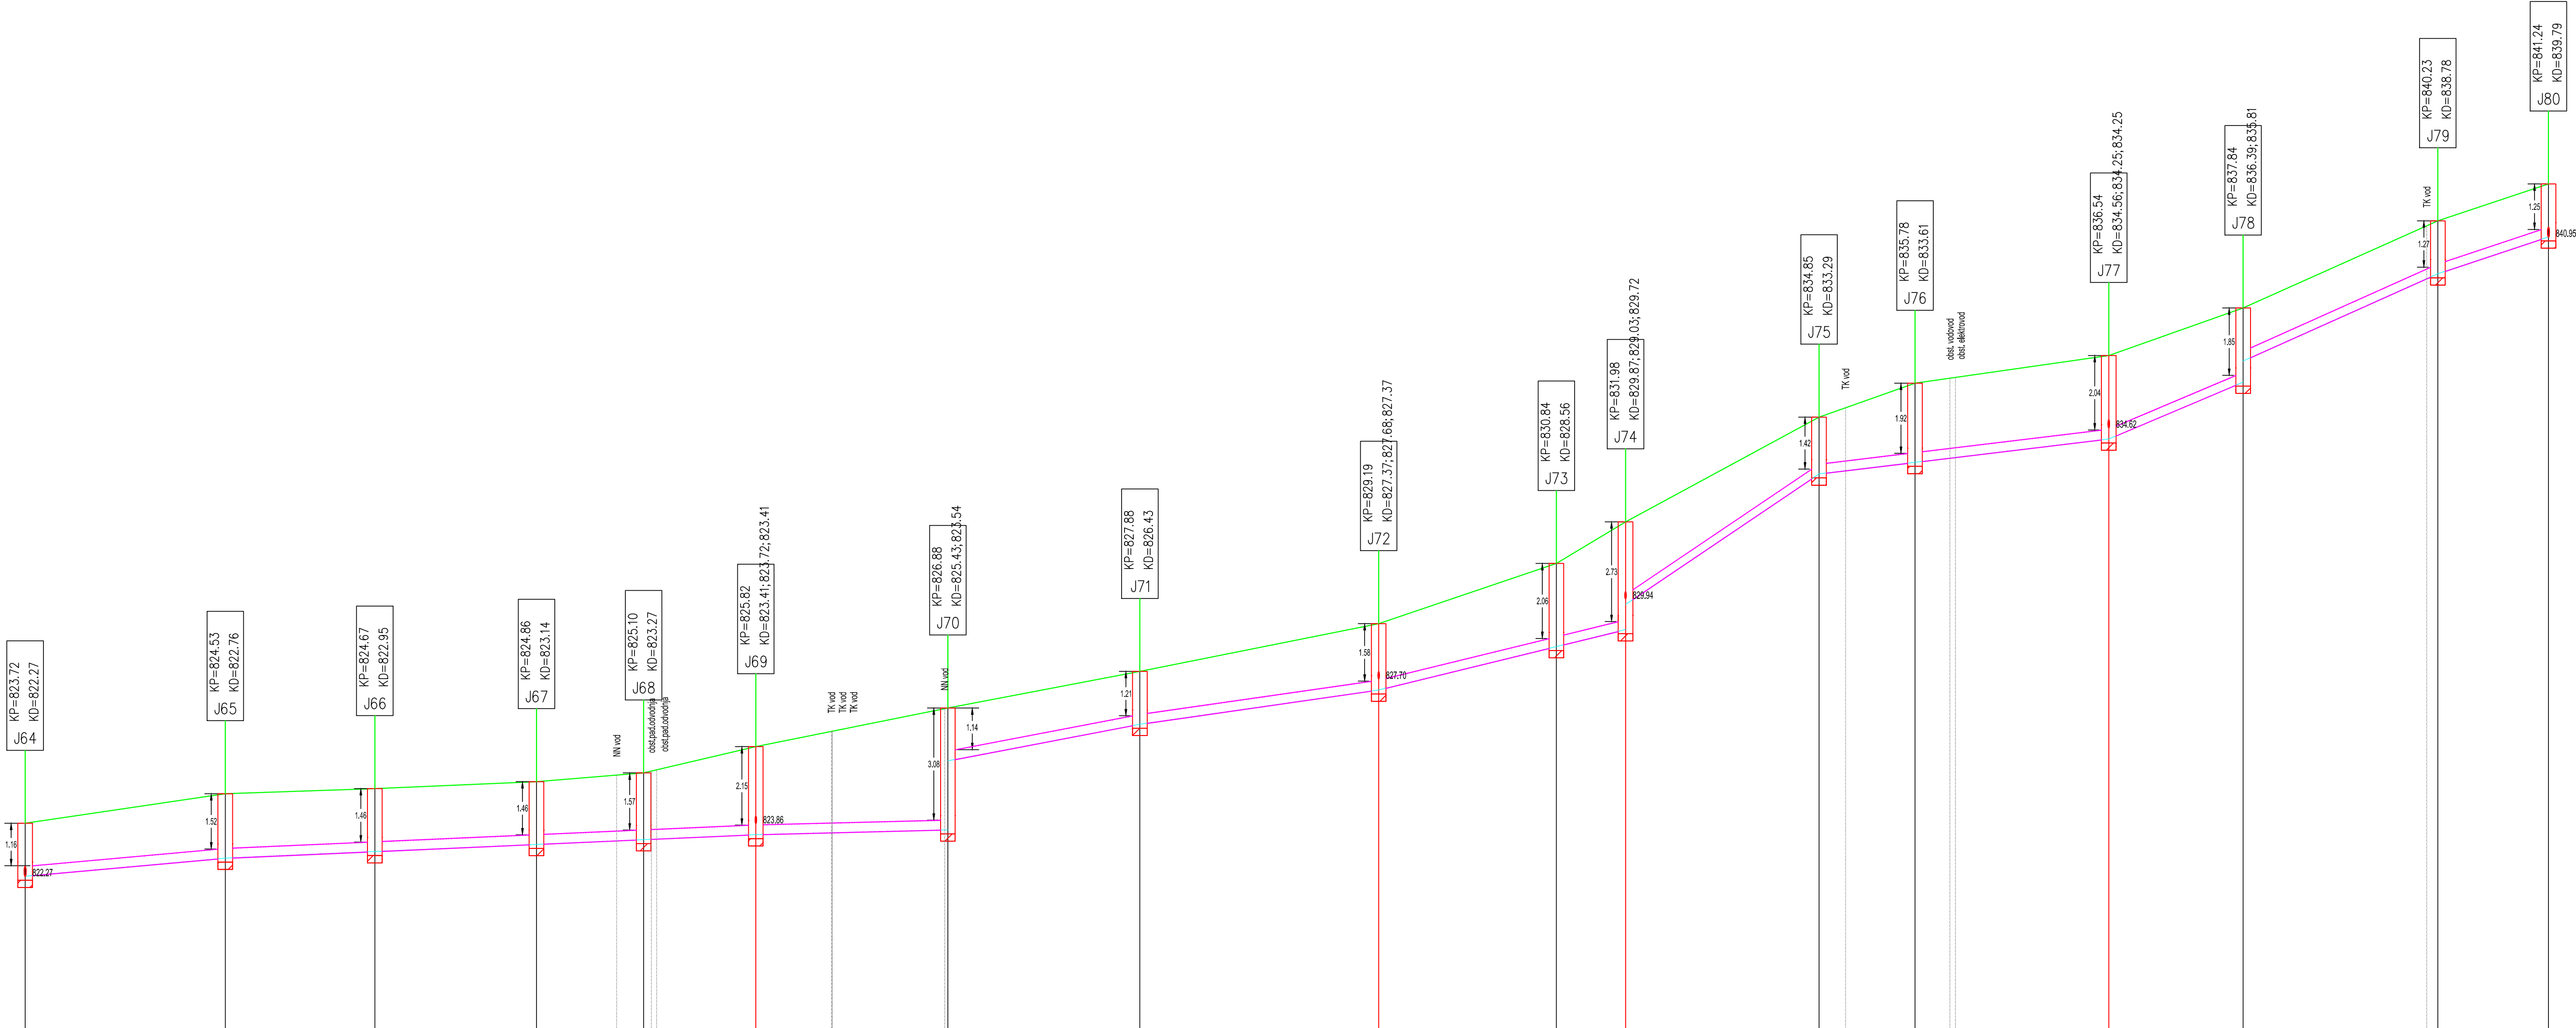

Ime jaška in razdalja																																	
	J64	27.42	J65	20.48	J66	22.14	J67	14.88	J68	15.37	J69	28.30	J70	28.32	J71	32.72	J72	24.37	J73	9.49	J74	26.74	J75	13.15	J76	26.55	J77	18.48	J78	26.77	J79	15.19	J80
Stacionaža	0+00.00		0+27.42		0+47.90		0+70.04		0+84.92		0+103.09		0+131.39		0+164.09		0+196.81		0+206.18		0+215.67		0+242.41		0+255.56		0+282.04		0+293.52		0+319.71		0+334.90
Kota terena	823.72		824.53		824.67		824.66		825.10		825.82		826.88		827.88		828.19		830.84		831.98		834.85		835.78		836.54		837.84		840.23		841.24
Kota nivelete	822.27		822.76		822.95		823.14		823.27		823.41		823.54 825.43		826.43		827.37		828.56		829.03 829.72		833.29		833.61		834.25		836.81		838.78		839.79
Globina izkopa																																	
Dolžina odseka/Padec		I=27.42m I=16.00‰				I=26.67m I=8.88‰						I=26.30m I=5.00‰			I=26.32m I=38.20‰			I=24.37m I=48.90‰		I=9.49m I=48.90‰			I=26.74m I=134.91‰			I=39.69m I=24.15‰		I=18.48m I=84.61‰		I=26.77m I=89.62‰		I=15.19m I=66.65‰	
Material/Profil cevi	PVC cevi DN 250mm I=345,6m																																

PVC cevi DN 250mm l=345,6m

Spremembe:		Opis spremembe:		Datum:		Podpis:	
Investitor: OBČINA AJDOVŠČINA Cesta 5. maja 6a 5270 AJDOVŠČINA				Objekt: KANALIZACIJA, VODOVOD IN ČN PODKRAJ			
Projektivno podjetje: ekologika ekologika d.o.o. Savinjsko nabrežje 4, 3000 Celje							
Ime in priimek:		Identif. štev.:	Podpis:	Datum pod.:		Vsebina risbe:	
Odg. vodja projekta: Tomaž OBERZAN, u.d.i.g.		G-0521		maj 2022		VZDOLŽNI PROFIL-komunalni kanal P2; vzdolžni potek v reg. cesti; J64 do J80	
Odg. projektant: dr. Vanja RAMŠAK, u.d.i.g.		G-3945		maj 2022		Merilo: M 1:500/100	
Obdelal:						Vrsta načrta: Številka načrta:	
Preveril:						PZI PRO K 19024	
Nosilec podatkov:		Datoteka: VP-K-P2-19024.02-020101-vzdoljni.dwg				Številka priloge:	
Oznaka risbe:		Datum:		maj 2022		02.02.03	